

BILLSTEDT 85

Verordnung

über den Bebauungsplan Billstedt 85
Vom 2. April 1985

Hamburgisches Gesetz- und Verordnungsblatt Seite 105

Auf Grund des § 10 des Bundesbaugesetzes in der Fassung vom 18. August 1976 mit den Änderungen vom 3. Dezember 1976 und 6. Juli 1979 (Bundesgesetzblatt I 1976 Seiten 2257, 3281 und 3617, 1979 Seite 949) in Verbindung mit § 3 Absatz 1 des Gesetzes über die Feststellung von Bauleitplänen und ihre Sicherung in der Fassung vom 4. April 1978 (Hamburgisches Gesetz- und Verordnungsblatt Seite 89) sowie des § 114 Absatz 1 Nummer 6 der Hamburgischen Bauordnung vom 10. Dezember 1969 (Hamburgisches Gesetz- und Verordnungsblatt Seite 249) wird verordnet:

§ 1

(1) Der Bebauungsplan Billstedt 85 für den Geltungsbereich Brockhausweg - Nord- und Ostgrenze des Flurstücks 973, Nordgrenzen der Flurstücke 1423 und 967 der Gemarkung Kirchsteinbek - Steinbeker Marktstraße - Südgrenzen der Flurstücke 956 und 957 der Gemarkung Kirchsteinbek (Bezirk Hamburg-Mitte, Ortsteil 131) wird festgestellt.

(2) Das maßgebliche Stück des Bebauungsplans und die ihm beigegebene Begründung werden beim Staatsarchiv zu kostenfreier Einsicht für jedermann niedergelegt.

(3) Es wird auf folgendes hingewiesen:

1. Ein Abdruck des Plans und die Begründung können beim örtlich zuständigen Bezirksamt während der Dienststunden kostenfrei angesehen werden. Soweit zusätzliche Abdrücke beim Bezirksamt vorhanden sind, können sie gegen Kostenersatz erworben werden.

2. Wenn die in den §§ 39, 40 und 42 bis 44 des Bundesbaugesetzes bezeichneten Vermögensnachteile eingetreten sind, kann ein Entschädigungsberechtigter Entschädigung verlangen. Er kann die Fälligkeit des Anspruchs dadurch herbeiführen, daß er die Leistung der Entschädigung schriftlich bei dem Entschädigungspflichtigen beantragt. Ein Entschädigungsanspruch erlischt, wenn nicht innerhalb von drei Jahren nach Ablauf des Kalenderjahres, in dem die in Satz 1 bezeichneten Vermögensnachteile eingetreten sind, die Fälligkeit des Anspruchs herbeigeführt wird.


3. Eine Verletzung von Verfahrens- oder Formvorschriften des Bundesbaugesetzes bei der Aufstellung des Bebauungsplans ist unbeachtlich, wenn sie nicht schriftlich innerhalb eines Jahres seit dem Inkrafttreten des Bebauungsplans gegenüber dem örtlich zuständigen Bezirksamt geltend gemacht worden ist; der Sachverhalt, der die Verletzung begründen soll, ist darzulegen. Satz 1 gilt nicht, wenn die Vorschriften über die Verkündung verletzt worden sind.

§ 2

Das festgesetzte Leitungsrecht umfaßt die Befugnis der Freien und Hansestadt Hamburg, unterirdische öffentliche Sielanlagen herzustellen und zu unterhalten. Nutzungen, welche die Unterhaltung beeinträchtigen können, sind unzulässig.

§ 3

Für das Plangebiet werden die bisher bestehenden Bebauungspläne aufgehoben.

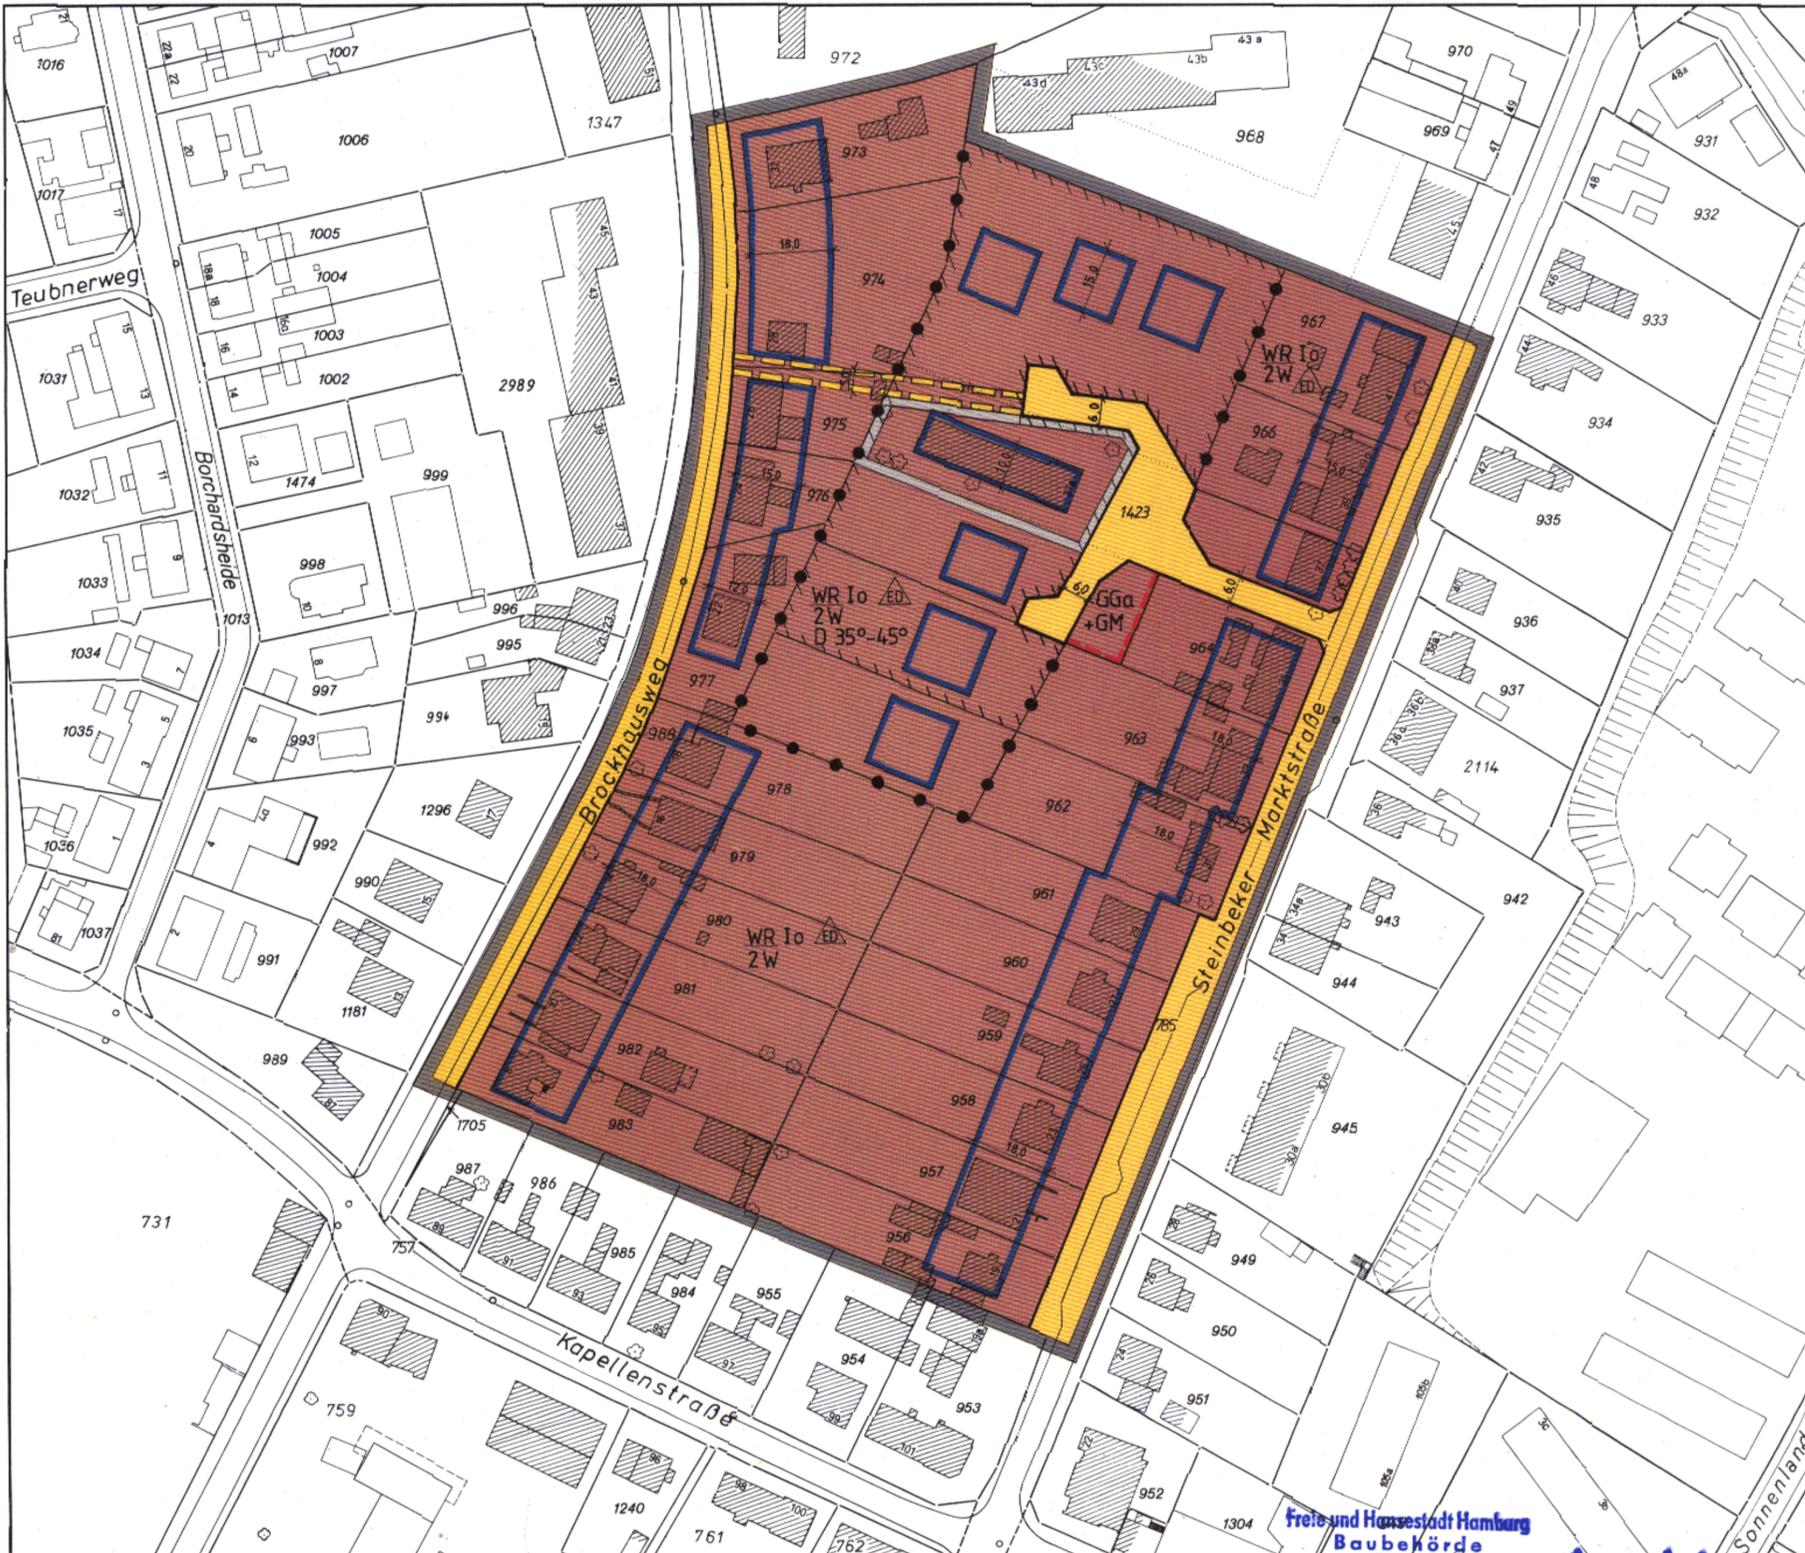

Bebauungsplan Billstedt 85

Festsetzungen

- Grenze des räumlichen Geltungsbereichs des Bebauungsplans
- Reines Wohngebiet
- Wohngebäude mit nicht mehr als zwei Wohnungen
- Zahl der Vollgeschosse als Höchstgrenze
- Offene Bauweise
- nur Einzel- und Doppelhäuser zulässig
- Baugrenze
- Dachneigung als Mindest- und Höchstgrenze
- Fläche für Gemeinschaftsgaragen
- Gemeinschaftsstandplätze für Müllgefäße
- Umgrenzung der Grundstücke für die GGA bestimmt sind
- Umgrenzung der Grundstücke für die GM bestimmt sind
- Straßenverkehrsfläche
- Straßenbegrenzungslinie
- Mit Leitungsrecht zu belastende Fläche
- Abgrenzung unterschiedlicher Festsetzungen

Kennzeichnung


- Vorhandene Gebäude

Hinweise

Maßgebend ist die Baunutzungsverordnung in der Fassung vom 15. September 1977 (Bundesgesetzblatt I Seite 1764).

Längenmaße in Metern

Der Kartenausschnitt (Katasterkarte) entspricht für den Geltungsbereich des Bebauungsplans dem Stand vom März 1984.

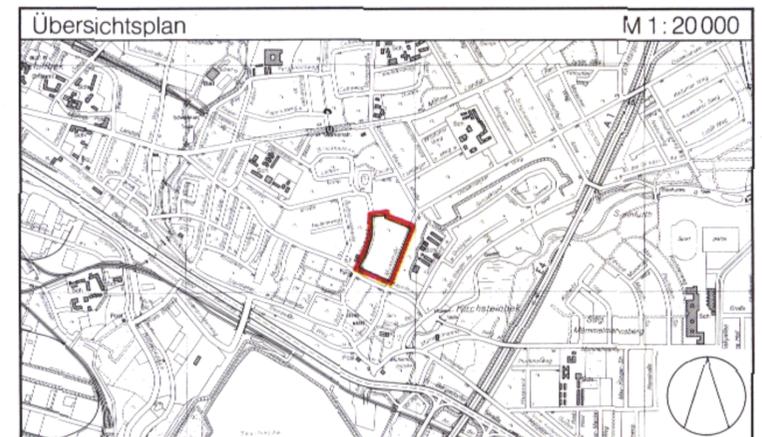

FREIE UND HANSESTADT HAMBURG



Bebauungsplan

Billstedt 85

Maßstab 1:1000

Bezirk Hamburg-Mitte

Ortsteil 131

Freie und Hansestadt Hamburg
Baubehörde
Landesplanungsamt
Stadthausbrücke 8, 2 Hamburg 36
Ruf

Archiv

Nr. 24080

Reproduktion und Offsetdruck: Vermessungsamt Hamburg 1985

kostenfrei eingesehen werden. Soweit zusätzliche Abdrucke beim Bezirksamt vorhanden sind, können sie gegen Kostenerstattung erworben werden.

2. Wenn die in den §§ 39 j, 40 und 42 bis 44 des Bundesbaugesetzes bezeichneten Vermögensnachteile eingetreten sind, kann ein Entschädigungsberechtigter Entschädigung verlangen. Er kann die Fälligkeit des Anspruchs dadurch herbeiführen, daß er die Leistung der Entschädigung schriftlich bei dem Entschädigungspflichtigen beantragt. Ein Entschädigungsanspruch erlischt, wenn nicht innerhalb von drei Jahren nach Ablauf des Kalenderjahres, in

dem die in Satz 1 bezeichneten Vermögensnachteile eingetreten sind, die Fälligkeit des Anspruchs herbeigeführt wird.

3. Eine Verletzung von Verfahrens- oder Formvorschriften des Bundesbaugesetzes bei der Änderung des Bebauungsplans ist unbeachtlich, wenn sie nicht schriftlich innerhalb eines Jahres seit dem Inkrafttreten der Änderung des Bebauungsplans gegenüber dem örtlich zuständigen Bezirksamt geltend gemacht worden ist; der Sachverhalt, der die Verletzung begründen soll, ist darzulegen. Satz 1 gilt nicht, wenn die Vorschriften über die Verkündung verletzt worden sind.

Gegeben in der Versammlung des Senats,

Hamburg, den 2. April 1985.

Verordnung über den Bebauungsplan Billstedt 85

Vom 2. April 1985

Auf Grund des § 10 des Bundesbaugesetzes in der Fassung vom 18. August 1976 mit den Änderungen vom 3. Dezember 1976 und 6. Juli 1979 (Bundesgesetzblatt I 1976 Seiten 2257, 3281 und 3617, 1979 Seite 949) in Verbindung mit § 3 Absatz 1 des Gesetzes über die Feststellung von Bauleitplänen und ihre Sicherung in der Fassung vom 4. April 1978 (Hamburgisches Gesetz- und Verordnungsblatt Seite 89) sowie des § 114 Absatz 1 Nummer 6 der Hamburgischen Bauordnung vom 10. Dezember 1969 (Hamburgisches Gesetz- und Verordnungsblatt Seite 249) wird verordnet:

§ 1

(1) Der Bebauungsplan Billstedt 85 für den Geltungsbereich Brockhausweg — Nord- und Ostgrenze des Flurstücks 973, Nordgrenzen der Flurstücke 1423 und 967 der Gemarkung Kirchsteinbek — Steinbeker Marktstraße — Südgrenzen der Flurstücke 956 und 983 der Gemarkung Kirchsteinbek (Bezirk Hamburg-Mitte, Ortsteil 131) wird festgestellt.

(2) Das maßgebliche Stück des Bebauungsplans und die ihm beigegebene Begründung werden beim Staatsarchiv zu kostenfreier Einsicht für jedermann niedergelegt.

(3) Es wird auf folgendes hingewiesen:

1. Ein Abdruck des Plans und die Begründung können beim örtlich zuständigen Bezirksamt während der Dienststunden kostenfrei eingesehen werden. Soweit zusätzliche Abdrucke beim Bezirksamt vorhanden sind, können sie gegen Kostenerstattung erworben werden.

2. Wenn die in den §§ 39 j, 40 und 42 bis 44 des Bundesbaugesetzes bezeichneten Vermögensnachteile eingetreten sind, kann ein Entschädigungsberechtigter Entschädigung verlangen. Er kann die Fälligkeit des Anspruchs dadurch herbeiführen, daß er die Leistung der Entschädigung schriftlich bei dem Entschädigungspflichtigen beantragt. Ein Entschädigungsanspruch erlischt, wenn nicht innerhalb von drei Jahren nach Ablauf des Kalenderjahres, in dem die in Satz 1 bezeichneten Vermögensnachteile eingetreten sind, die Fälligkeit des Anspruchs herbeigeführt wird.

3. Eine Verletzung von Verfahrens- oder Formvorschriften des Bundesbaugesetzes bei der Aufstellung des Bebauungsplans ist unbeachtlich, wenn sie nicht schriftlich innerhalb eines Jahres seit dem Inkrafttreten des Bebauungsplans gegenüber dem örtlich zuständigen Bezirksamt geltend gemacht worden ist; der Sachverhalt, der die Verletzung begründen soll, ist darzulegen. Satz 1 gilt nicht, wenn die Vorschriften über die Verkündung verletzt worden sind.

§ 2

Das festgesetzte Leitungsrecht umfaßt die Befugnis der Freien und Hansestadt Hamburg, unterirdische öffentliche Sielanlagen herzustellen und zu unterhalten. Nutzungen, welche die Unterhaltung beeinträchtigen können, sind unzulässig.

§ 3

Für das Plangebiet werden die bisher bestehenden Bebauungspläne aufgehoben.

Gegeben in der Versammlung des Senats,

Hamburg, den 2. April 1985.