


zu B7

FREIE UND HANSESTADT HAMBURG

BEZIRK: HAMBURG-MITTE ORTSTEIL 133 STADTEIL BILLW. AUSSCHLAG
4.ÄNDERUNG DES BAUSTUFENPLANES HAMM SÜD

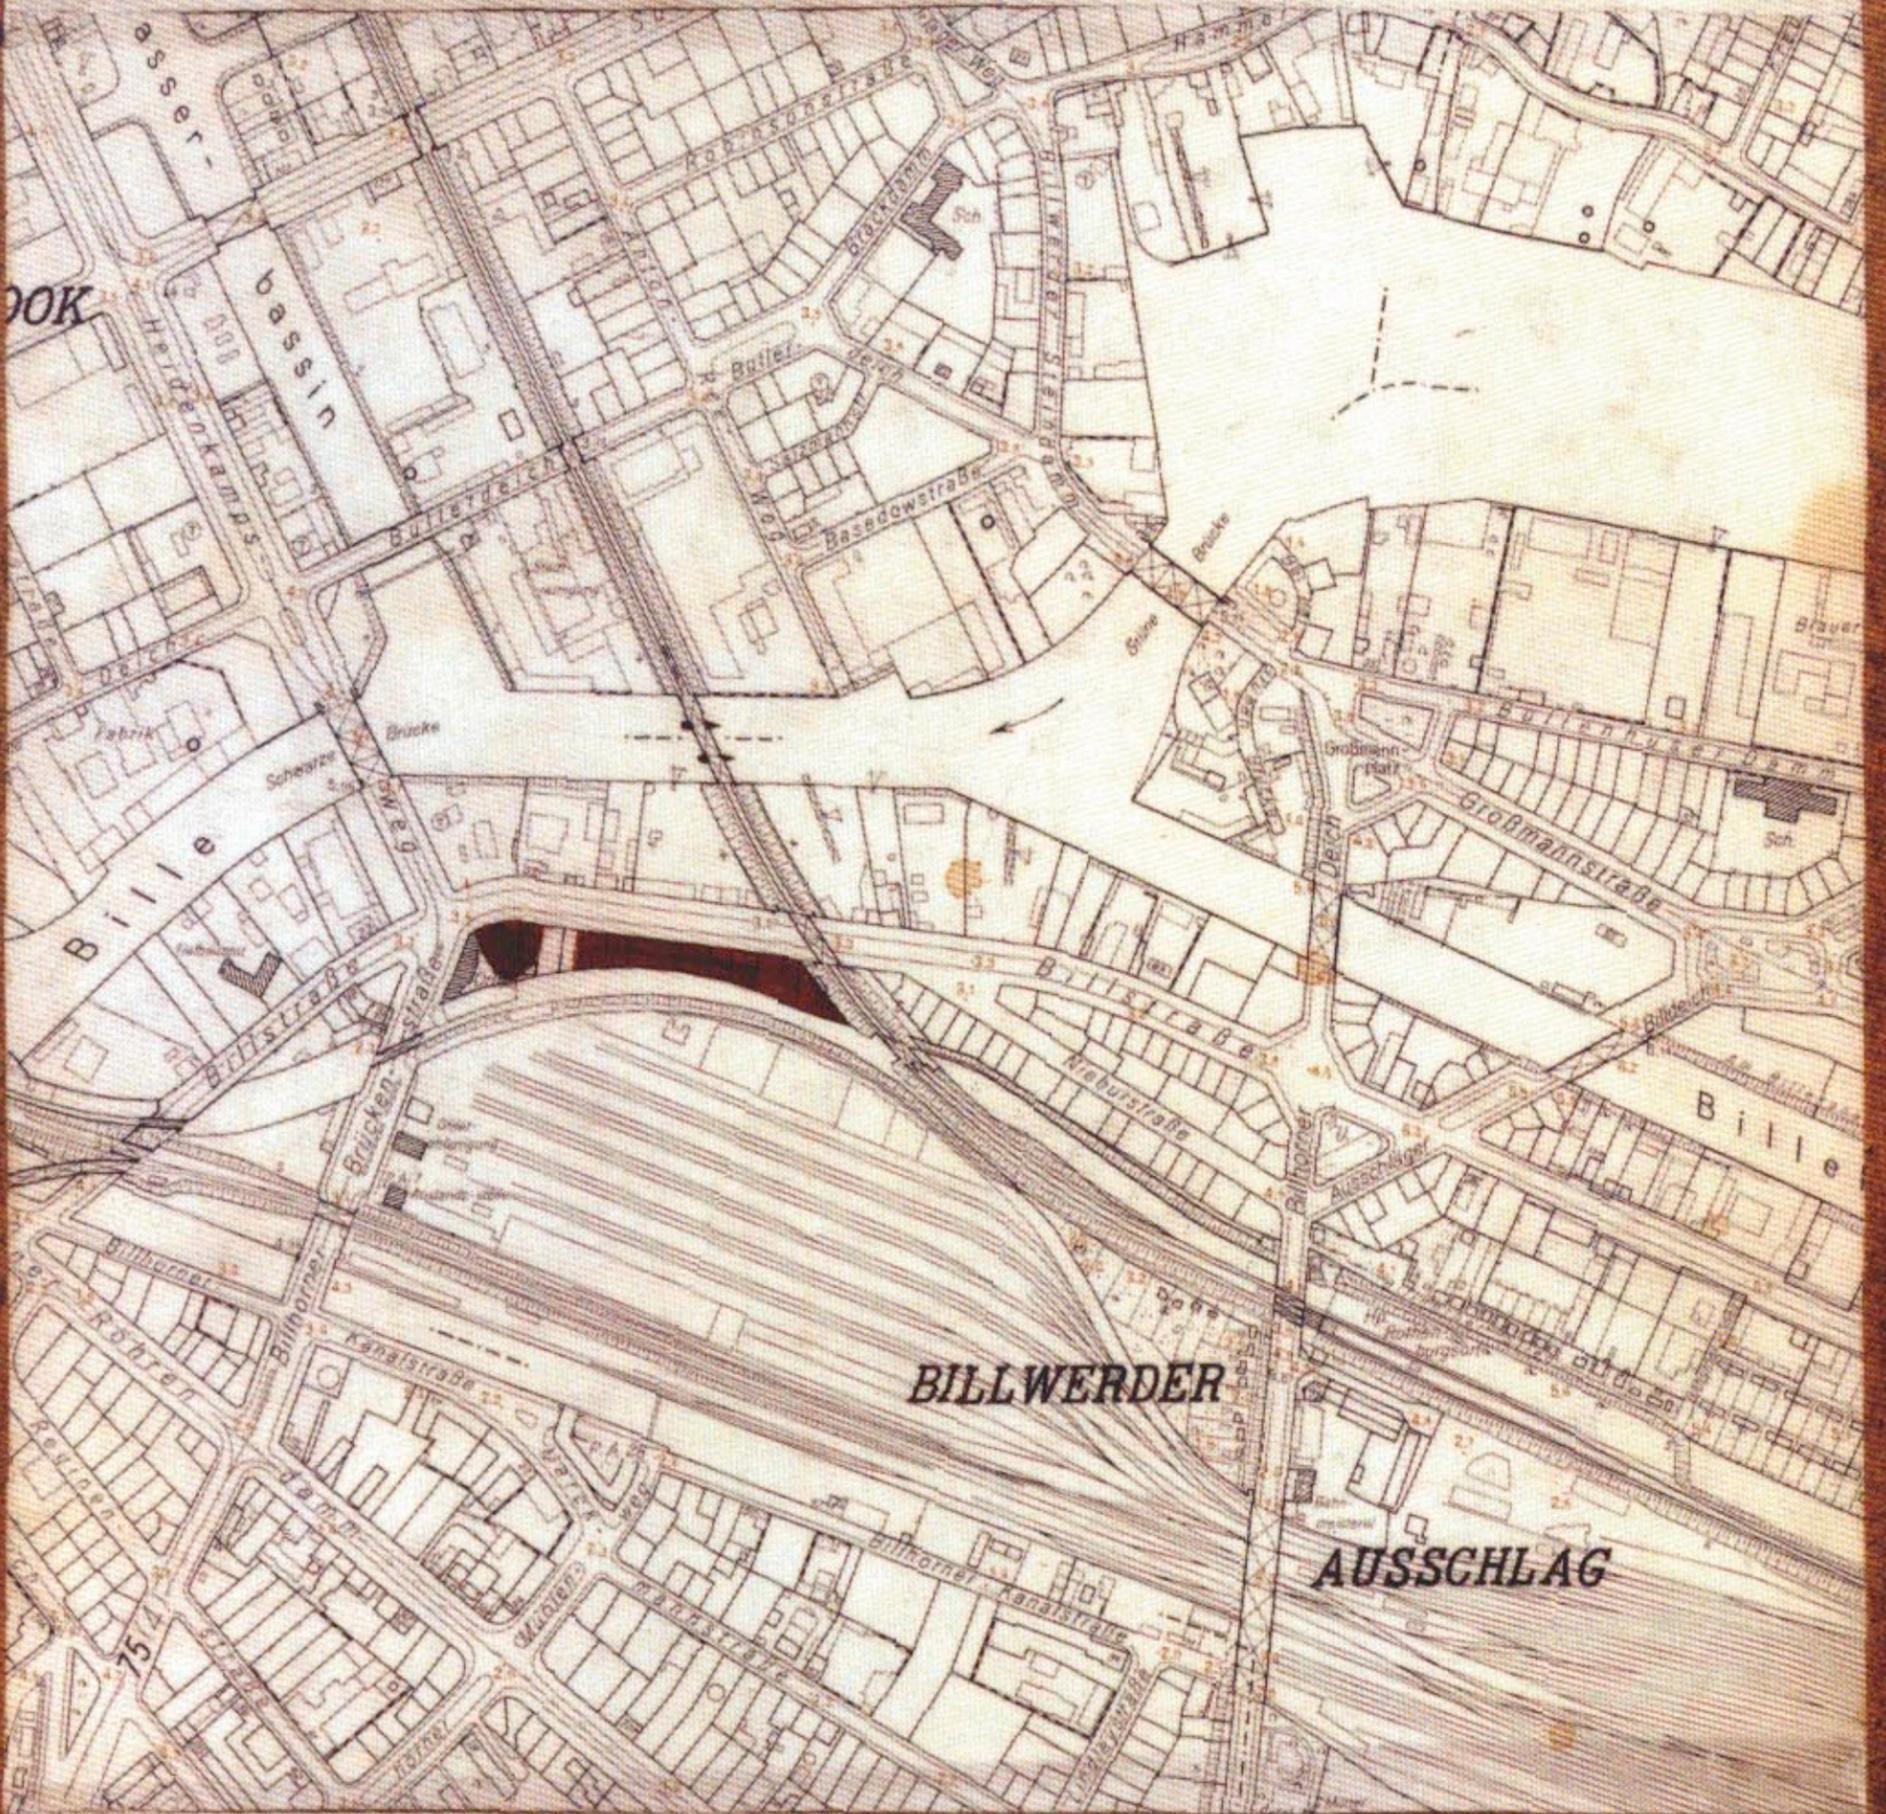

ZEICHENERKLÄRUNG:

BISHER: WOHN GEBIET 4 GESCH. W4g
JETZT: GESCHAFTS GEBIET 3 GESCH. G3g
GESCHOSSFLÄCHENZAHL

ENTWORFEN, HAMBURG, DEN 7.11.1960

AUFGESTELLT, HAMBURG, DEN 2. DEZ. 1960

BAUAMT HAMBURG-MITTE

BAUBEHÖRDE

STADTPLANUNGSABTEILUNG

OBERBAUDIREKTOR LANDESPLANUNGSAMT TIEFBAUAMT

[Signature]
OBERBAURAT



[Signature]
Oberbaudirektor

[Signature]
Erster Baudirektor

[Signature]
Erster Baudirektor

FESTGESTELLT GEM § 10 DER BAUPOLIZEIVERORDNUNG
IN DER SITZUNG DES SENATS AM 16. 5. 1961



[Signature]
PROTOKOLLFÜHRER DES SENATS
Regierungsrat

ZUGESTIMMT:

ORTSAUSSCHUSS AM 23. Nov. 1960
LANDESPLANUNGAUSSCHUSS AM 8. DEZ. 1960
BAUDEPUTATION AM 18. 1. 1961

NACHDRUCK
des im Staatsarchiv niedergelegten
Originals