

1. ÄNDERUNG DES BAUSTUFENPLANS

JSERBROOK – SÜLLDORF

HAMBURG, DEN - 4. Dez. 1954



LANDESPLANUNGSAMT

B 23 0



OBERBAUDIREKTOR

BAUDIREKTOR

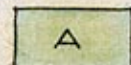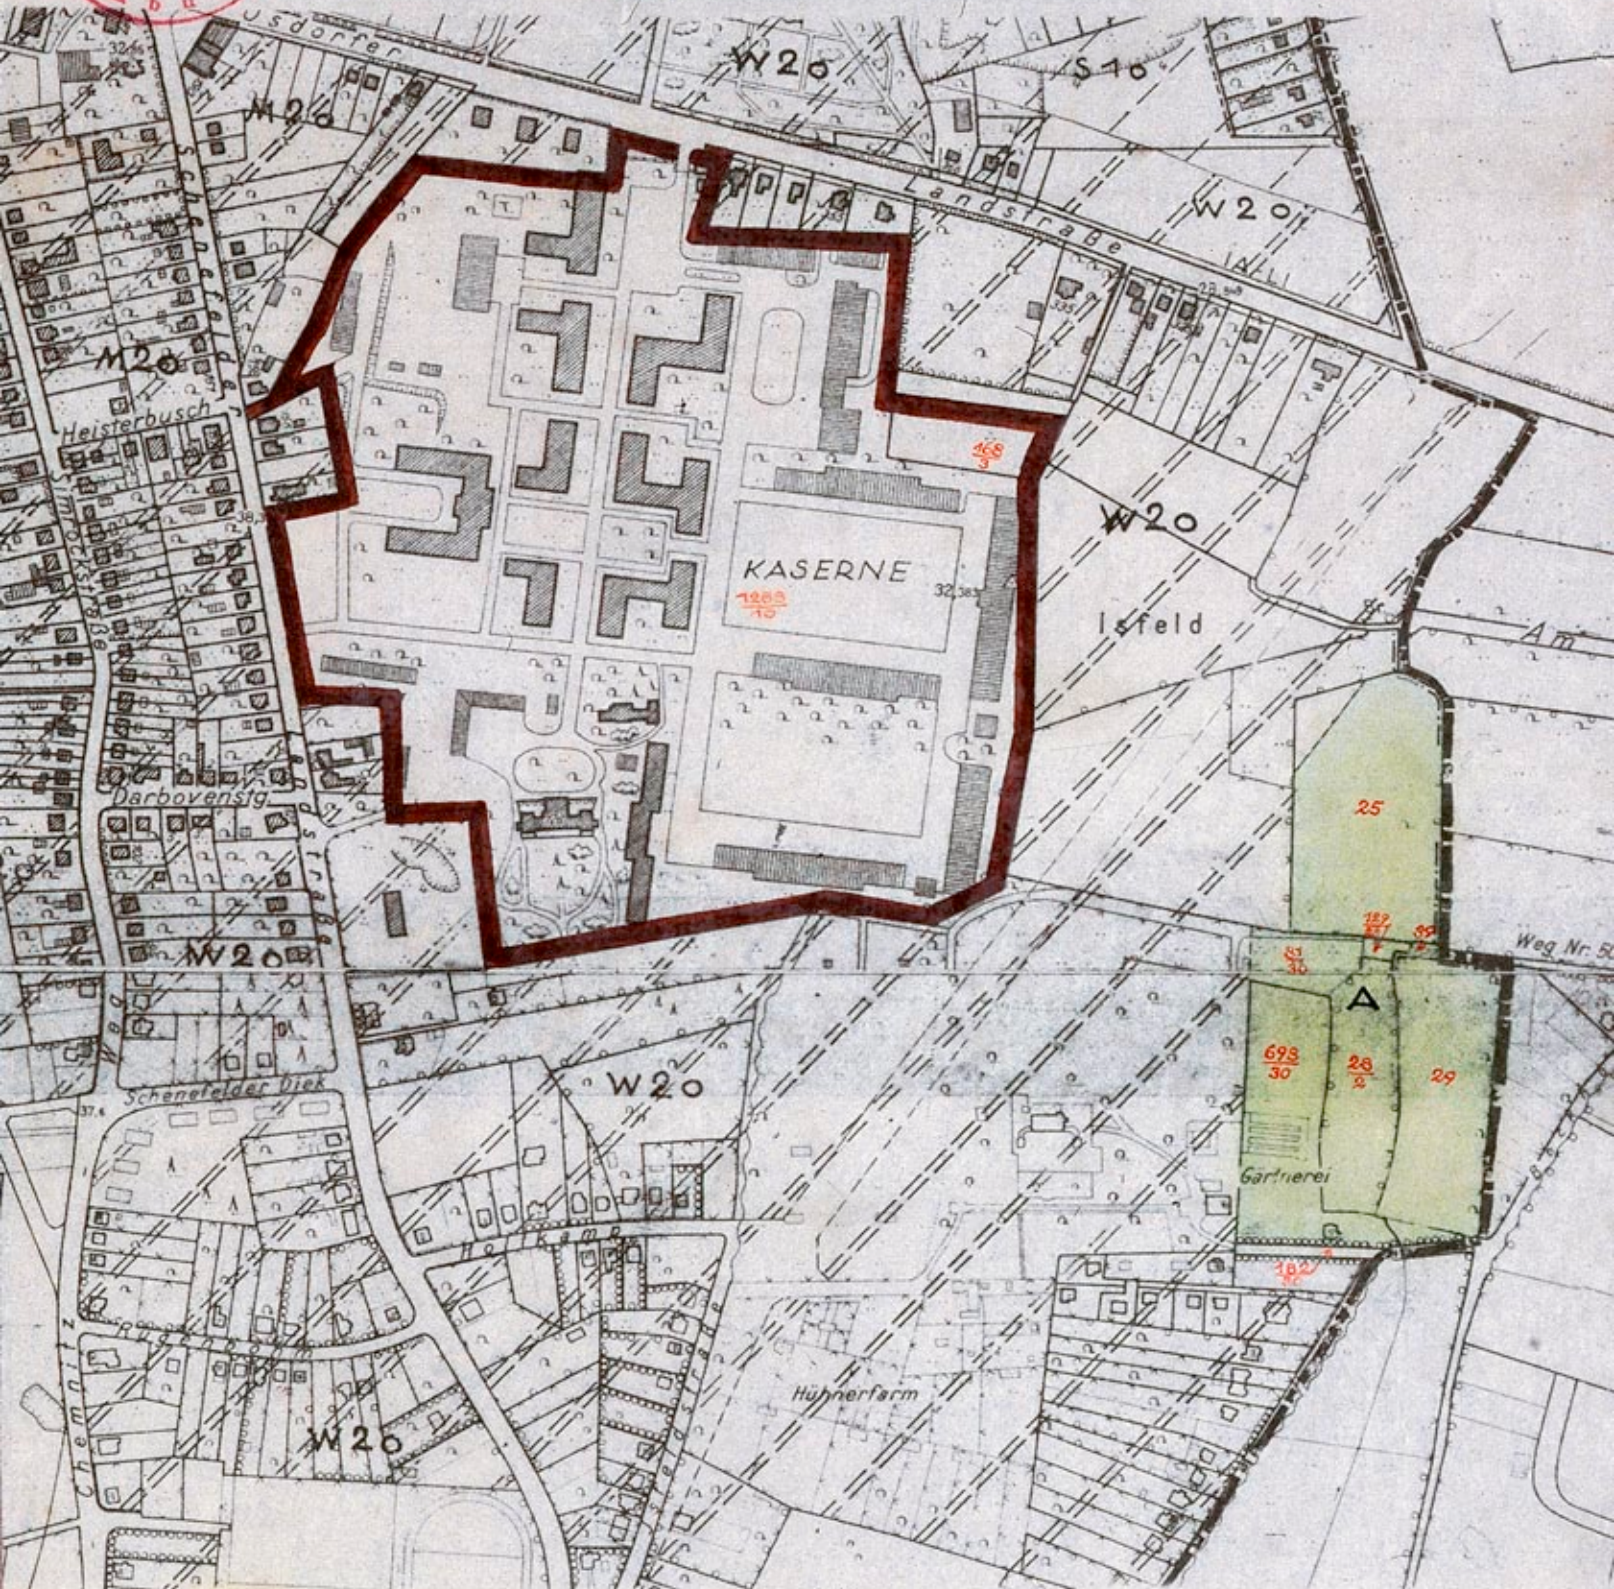

AUSSENGBIET
BISHER WOHNGBIET 2 GESCH. OFF.



FÜR BESOND. ZWECKE VORBEHALT.
BISHER AUSSENGBIET



BESCHLOSSEN GEMÄSS § 10 IN VERBINDUNG MIT § 40
DER BAUPOLIZEIVERORDNUNG V. 8. JUNI 1938 IN
DER SITZUNG DES SENATS AM 6. Mai 1955

Antony
(Barbaro) Beg. Rot
ALS PROTOKOLLFÜHRER D. SENATS