

HAMBURG, DEN - 4. Dez. 1954
LANDESPLANUNGSAMT

HAMBURG, DEN




LANDESPLANUNGSAMT

B 23 0



OBERBAUDIREKTOR.

BAUDIREKTOR

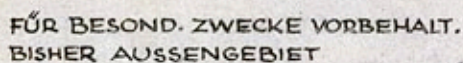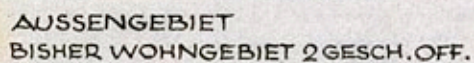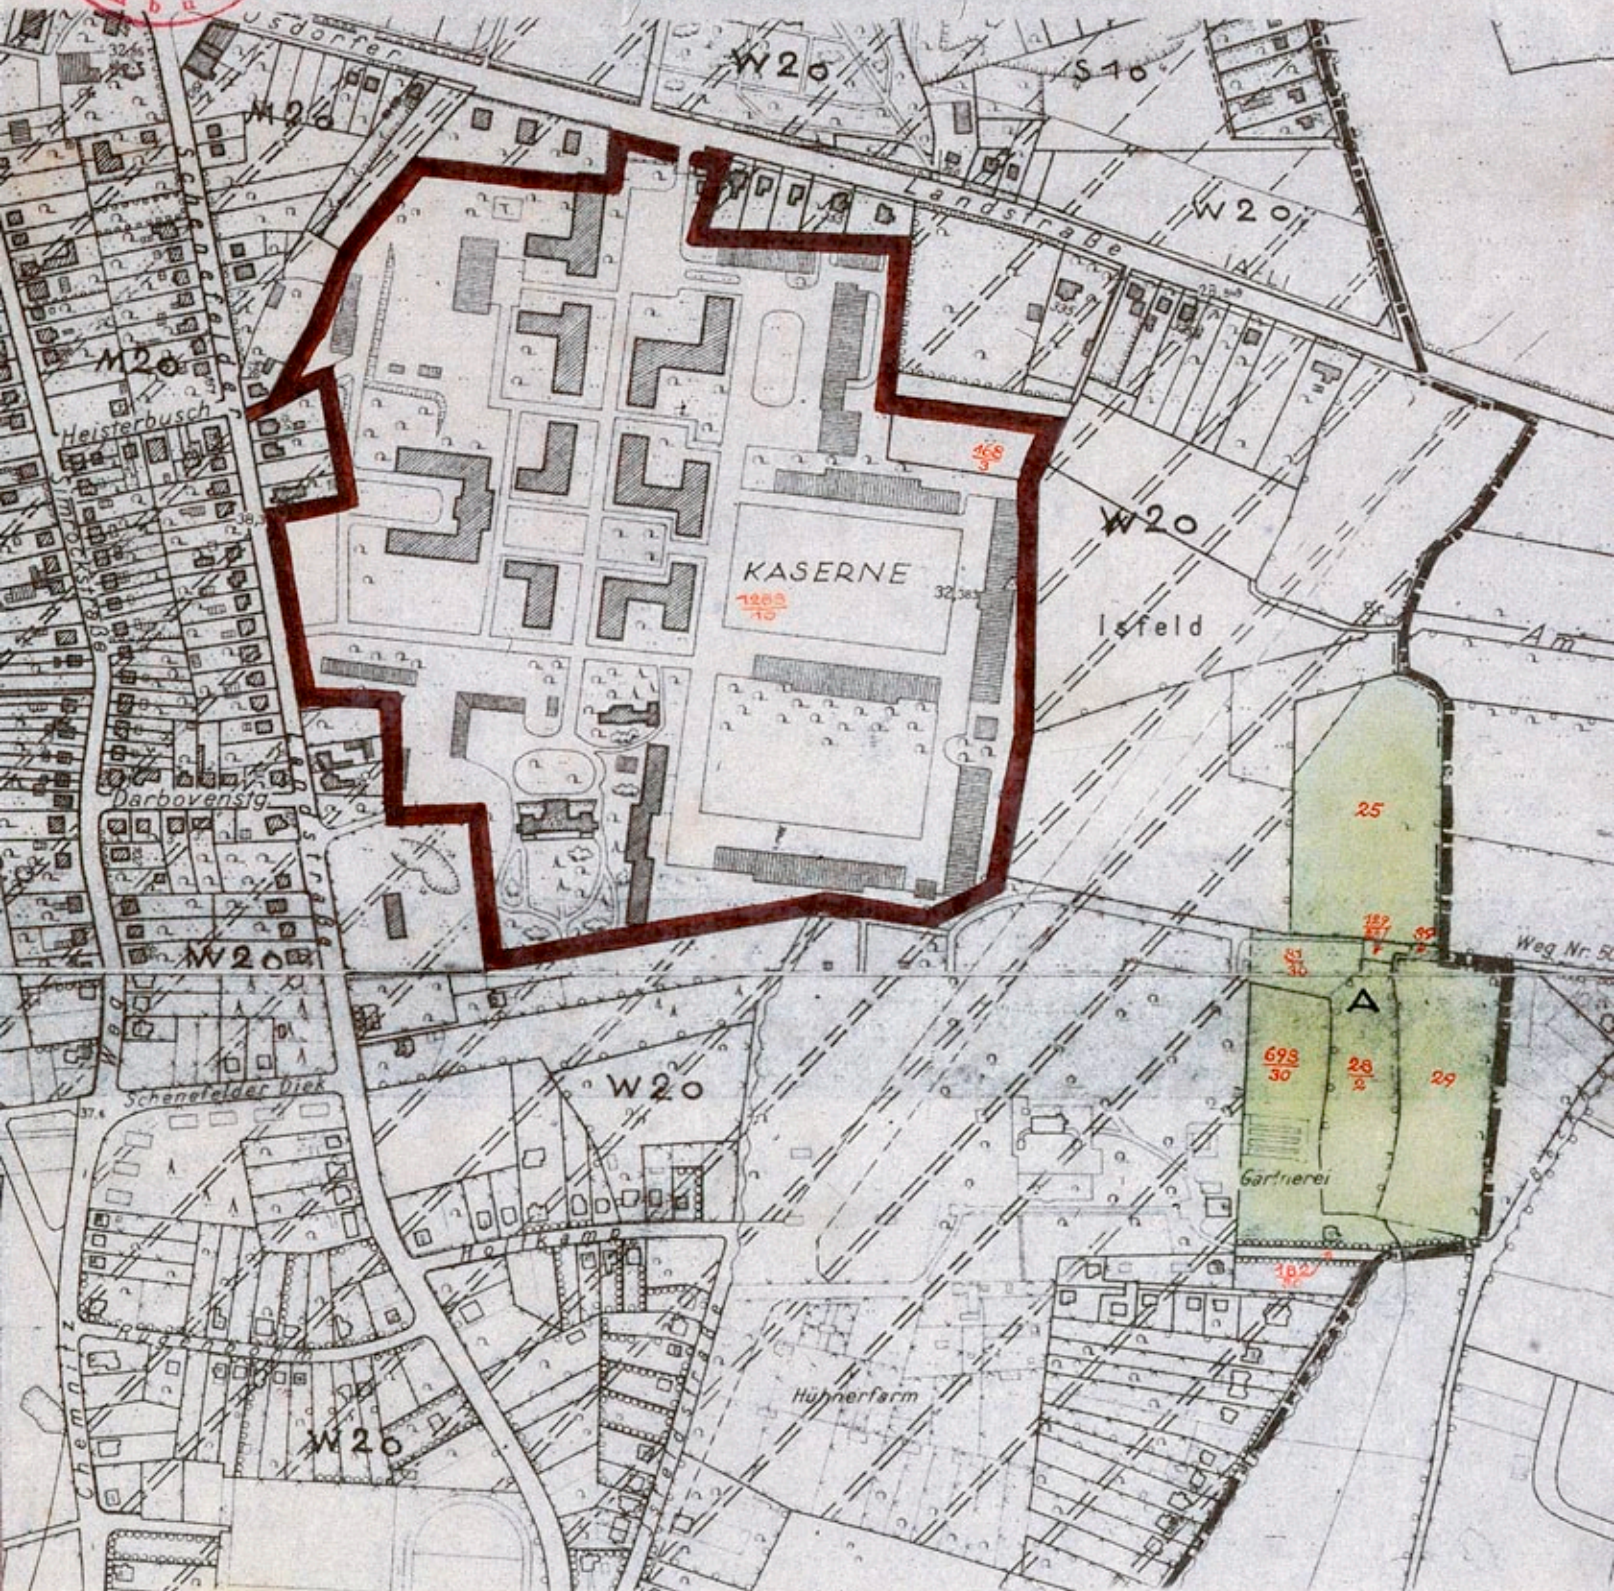

BESCHLOSSENGEMÄSS § 10 IN VERBINDUNG MIT § 40
DER BAUPOLIZEIVERORDNUNG v. 8. JUNI 1938 IN
DER SITZUNG DES SENATS AM 6. Mai 1955

ALS PROTOKOLLFÜHRER D. SENATS