

# DURCHFÜHRUNGSPLAN

GEMÄSS §§ 10 UND 11 DES GESETZES ÜBER DEN AUFBAU DER HANSESTADT HAMBURG  
VOM 11. APRIL 1949

BEZIRK: HAMBURG-MITTE    STADTEIL: HAMM-NORD    ORTSTEIL: 123

PLANBEZIRK: *Auf den Blöcken - Hinckelndamm - Sieckhardsallee - Lohhof - Moorende*

**LP 3**

--- Umgrenzung des Durchführungsplanes

**Flächen öffentlicher Nutzung**

- bleibende Straßenflächen
- aufgehobene Straßenflächen
- neu ausgewiesene Straßenflä.
- Fahrbahnen
- Radfahrwege
- Bürgersteige
- bleibende Bahnanlagen
- aufgehobene Bahnanlagen
- neu ausgewiesene Bahnanlagen
- bleibende Straßenbahnen
- aufgehobene Straßenbahnen
- neu ausgewiesene Straßenbahnen
- bleibende Wasserflächen
- aufgehobene Wasserflächen
- neu ausgewiesene Wasserflächen
- bleibende Erholungsflächen
- aufgehobene Erholungsflächen
- neu ausgewiesene Erholungsflächen
- neu ausgewiesene Flächen für besondere Zwecke, resp. besondere Baubeschränkung
- bleibende Flächen für besondere Zwecke
- Landschaftschutzgebiet
- Denkmalschutz, resp. historisch wertvolle Bauwerke

**Flächen privater Nutzung**

bebaubare Fläche mit Stufenbezeichnung nach der BPV vom 8.6.1938


- Bebauung
- Wohngebiet
- (w) reines Wohngebiet - Verbot jeder Art gewerblicher Betriebe
- Mischgebiet
- G Geschäftsgebiet
- J Industriegebiet
- (J) besonderes Industriegebiet
- S Kleinsiedlungsgebiet
- Außengebiet
- p Abstell- oder Parkplätze
- Ga Flächen f. Einstellplätze od. Garagen
- GaK Flächen für Garagen im Keller
- GaE Flächen für Garagen im Erdgeschoß
- L Flächen für Läden
- bleibende Bauwerke
- zu beseitigende Bauwerke
- Durchfahrten oder Durchgänge
- Arkaden
- Zufahrtswege gem §24 BPV
- Hof- und Vorgartenflächen

**Maßnahmen zur Ordnung des Grund und Bodens**

- Grenzausgleich
- Umlegung
- Zusammenlegung

**Straßen- und Baulinien**

- bleibende Straßen-, Kanal- oder Uferlinie
- aufgehobene Straßen-, Kanal- oder Uferlinie
- neue Straßen-, Kanal- oder Uferlinie
- bleibende Baulinie
- aufgehobene Baulinie
- neue Baulinie

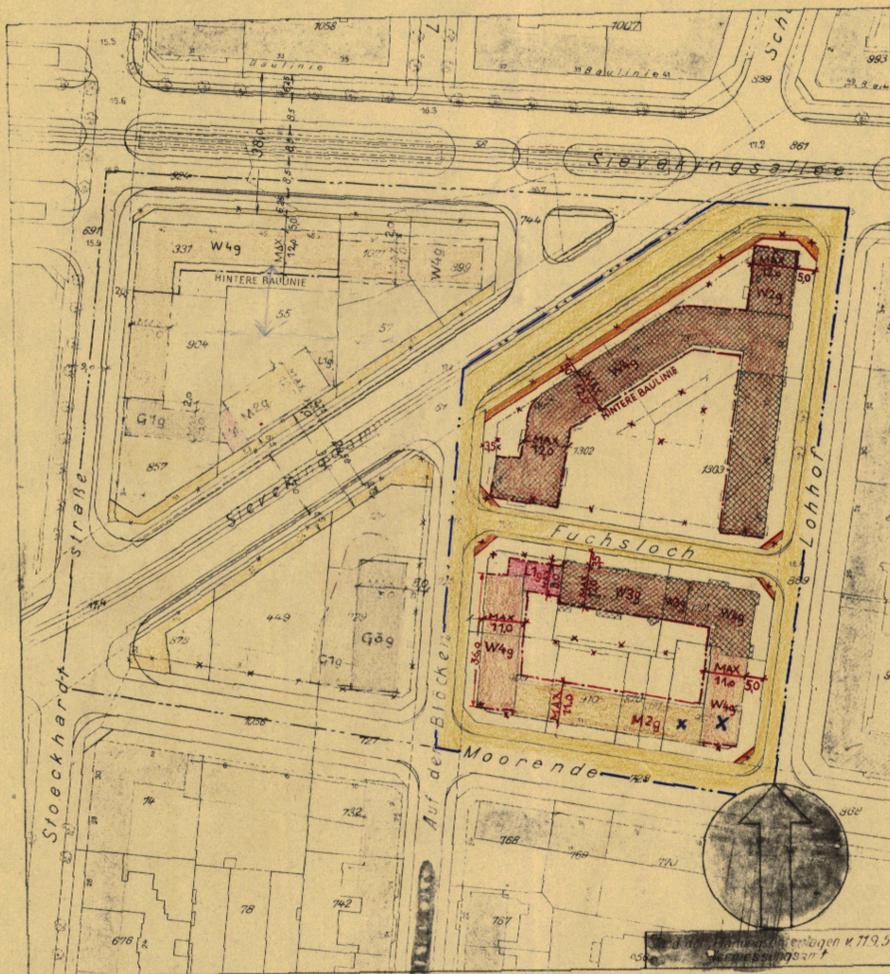

Maßstab 1:1000

Der Durchführungsplan ist am **14. April 1955**  
(GVOBl. 1955 S. 151) in Kraft getreten.

Die Übereinstimmung mit dem festgestellten Durchführungsplan vom **5. April 1955** wird bescheinigt.  
Hamburg, den **19. April 1955**  
*Krause*  
Tech. Inspektor

Entworfen Hamburg, den \_\_\_\_\_  
Landesplanungsamt    Baubehörde: Tiefbauamt

Unter Mitwirkung der Deputation für die Baubehörde beschlossen Baubehörde:

Dieser Plan hat vom \_\_\_\_\_ bis \_\_\_\_\_ bei \_\_\_\_\_ öffentlich ausgelegen Hamburg, den \_\_\_\_\_

Gemäß § 11 des Gesetzes über den Aufbau der Hansestadt Hamburg vom 11.4.1949 nach Genehmigung durch die Bürgerschaft festgestellt in der Sitzung des Senats vom \_\_\_\_\_

Oberbaudirektor

Ltd. Regierungsdirektor

Der Leiter des Bezirksamtes

Als Protokollführer des Senats

**Archiv**

Freie und Hansestadt Hamburg  
Baubehörde  
Landesplanungsamt  
Hamburg 30, Stadthausbrücke 8  
Tel. 34 10 08

*M. 916/1*