

# DURCHFÜHRUNGSPLAN

AUF GRUND DES AUFBAUGESETZES IN DER FASSUNG VOM 12. APRIL 1957

BEZIRK EIMSBÜTTEL STADTTEIL EIMSBÜTTEL

PLANBEZIRK HEINRICHSTRASSE - WATERLOOSTRASSE - EIMSBÜTTELER CHAUSSEE - NAGELS ALLEE

Plan Nr. D 177

LP 4

- Umgrenzung des Planbezirks
- Bodenordnungsgebiet
- Straßenlinien
- Baulinien
- Begrenzungslinien

## Flächen öffentlicher Nutzung


- | bleibende | neue |                              |
|-----------|------|------------------------------|
|           |      | Straßenflächen               |
|           |      | Grün- und Erholungsflächen   |
|           |      | Wasserflächen                |
|           |      | Bahnanlagen                  |
|           |      | Flächen für besondere Zwecke |

## Flächen privater Nutzung

- |  |                          |                                                                                    |
|--|--------------------------|------------------------------------------------------------------------------------|
|  | Wohngebiet               | gemäß Baupolizeiverordnung<br>vom 8. Juni 1938                                     |
|  | Mischgebiet              |                                                                                    |
|  | Geschäftsgebiet          |                                                                                    |
|  | Flächen für Läden        |                                                                                    |
|  | Durchfahrten             |                                                                                    |
|  | Arkaden bzw. Durchgänge  |                                                                                    |
|  | Einstellplätze           | mit Zusatz Gem =<br>Gemeinschaftsanlagen<br>gemäß § 10 der<br>Reichsgaragenordnung |
|  | Erdgeschossige Garagen   |                                                                                    |
|  | Garagen unter Erdgleiche |                                                                                    |
|  | Vorhandene Baulichkeiten |                                                                                    |



Maßstab 1:1000

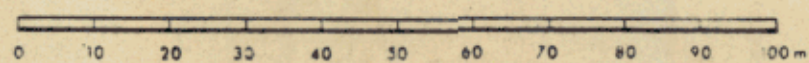

Freie und Hansestadt Hamburg  
Baubehörde  
Landesplanungsamt  
Hamburg 36, Stadthausstraße 8  
Tel. 34 10 08

Nr. 2521

Archiv

Die Übereinstimmung mit dem  
Original - Durchführungsplan  
wird bescheinigt.  
Hamburg, den 20. MRZ. 1961  
Techn. Inspektor

Aufgestellt: Hamburg, den \_\_\_\_\_  
Baubehörde  
Landesplanungsamt Tiefbauamt

Öffentlich ausgelegt vom \_\_\_\_\_ bis \_\_\_\_\_  
beim Bezirksamt \_\_\_\_\_  
Stadtplanungsabteilung

Teil der Mitteilung des Senats an die Bürgerschaft  
Nr. \_\_\_\_\_ aufgrund des Senatsbeschlusses vom \_\_\_\_\_

Als maßgebliches Stück des Durchführungsplanes  
von der Bürgerschaft beschlossen am \_\_\_\_\_

Festgestellt durch Gesetz vom 24. FEB. 1961  
(GVBl. 19 61 Seite 37)  
In Kraft getreten am 7. MRZ. 1961

Der Protokollführer des Senats

Direktor der Bürgerschaftskanzlei

