

DURCHFÜHRUNGSPLAN

AUF GRUND DES AUFBAUGESETZES IN DER FASSUNG VOM 12. APRIL 1957

BEZIRK EIMSBÜTTEL STADTTEIL EIMSBÜTTEL

PLANBEZIRK HEINRICHSTRASSE - WATERLOOSTRASSE - EIMSBÜTTELER CHAUSSEE - NAGELS ALLEE

Plan Nr. D 177

LP 4

- Umgrenzung des Planbezirks
- Bodenordnungsgebiet
- Straßenlinien
- Baulinien
- Begrenzungslinien

Flächen öffentlicher Nutzung


- | bleibende | neue | |
|-----------|------|------------------------------|
| | | Straßenflächen |
| | | Grün- und Erholungsflächen |
| | | Wasserflächen |
| | | Bahnanlagen |
| | | Flächen für besondere Zwecke |

Flächen privater Nutzung

- | | | |
|--|--------------------------|--|
| | Wohngebiet | gemäß Baupolizeiverordnung
vom 8. Juni 1938 |
| | Mischgebiet | |
| | Geschäftsgebiet | |
| | Flächen für Läden | |
| | Durchfahrten | |
| | Arkaden bzw. Durchgänge | |
| | Einstellplätze | mit Zusatz Gem =
Gemeinschaftsanlagen
gemäß § 10 der
Reichsgaragenordnung |
| | Erdgeschossige Garagen | |
| | Garagen unter Erdgleiche | |
| | Vorhandene Baulichkeiten | |



Maßstab 1:1000

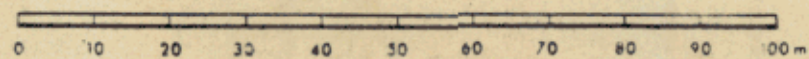

Freie und Hansestadt Hamburg
Baubehörde
Landesplanungsamt
Hamburg 36, Stadthausstraße 8
Tel. 34 10 08

Nr. 2521

Archiv

Die Übereinstimmung mit dem
Original - Durchführungsplan
wird bescheinigt.
Hamburg, den 20. MRZ. 1961
Techn. Inspektor

Aufgestellt: Hamburg, den _____
Baubehörde
Landesplanungsamt Tiefbauamt

Öffentlich ausgelegt vom _____ bis _____
beim Bezirksamt _____
Stadtplanungsabteilung

Teil der Mitteilung des Senats an die Bürgerschaft
Nr. _____ aufgrund des Senatsbeschlusses vom _____

Als maßgebliches Stück des Durchführungsplanes
von der Bürgerschaft beschlossen am _____

Festgestellt durch Gesetz vom 24. FEB. 1961
(GVBl. 19 61 Seite 37)
In Kraft getreten am 7. MRZ. 1961

Der Protokollführer des Senats

Direktor der Bürgerschaftskanzlei



Haase
Technischer Inspektor