

DURCHFÜHRUNGSPLAN

AUF GRUND DES AUFBAUGESETZES IN DER FASSUNG VOM 12 APRIL 1957

BEZIRK: HAMBURG-NORD STADTEIL: HOHENFELDE ORTSTEIL: 416
PLANBEZIRK: LIFELANDSTRASSE-SCHRÖDERSTRASSE-MÜHLENDAMM-LÜBECKER STRASSE

Plan Nr. D183

4. Juli 1957

LP4

Umgrenzung des Durchführungsplanes

Flächen öffentlicher Nutzung

- bleibende Straßenflächen
- aufgehobene Straßenflächen
- neu ausgewiesene Straßenflächen
- Fahrbahn
- Radfahrwege
- Bürgersteige
- bleibende Bahnanlagen
- aufgehobene Bahnanlagen
- neu ausgewiesene Bahnanlagen
- bleibende Straßenbahnen
- aufgehobene Straßenbahnen
- neu ausgewiesene Straßenbahnen
- bleibende Wasserflächen
- aufgehobene Wasserflächen
- neu ausgewiesene Wasserflächen
- bleibende Erholungsflächen
- aufgehobene Erholungsflächen
- neu ausgewiesene Erholungsflächen
- neu ausgewiesene Flächen für besondere Zwecke, resp. besondere Baubeschränkung
- bleibende Flächen für besondere Zwecke
- Landschaftsschutzgebiet
- Denkmalschutz, resp. historisch wertvolle Bauwerke

Flächen privater Nutzung

bebaubare Fläche mit Stufenbezeichnung nach der BfV vom 8.6.1958


- Bebauung
- Wohngebiet
- reines Wohngebiet - Verbot jeder Art gewerblicher Betriebe
- Mischgebiet
- Geschäftsgebiet
- Industriegebiet
- besonderes Industriegebiet
- Kleinsiedlungsgebiet
- Außengebiet
- Abstell- oder Parkplätze
- Flächen f. Einstellplätze od. Garagen
- Flächen für Garagen im Keller
- Flächen für Garagen im Erdgeschoß
- Flächen für Läden
- bleibende Bauwerke
- vorhandene Baulichkeiten
- Durchfahrten oder Durchgänge
- Arkaden
- Zufahrtswege gem. § 24 BfV
- Hof- und Vorgartenflächen

Maßnahmen zur Ordnung des Grund und Bodens

- Grenzausgleich
- Umliegung
- Zusammenlegung

Straßen- und Baulinien

- bleibende Straßen, Kanal- oder Uferlinie
- aufgehobene Straßen, Kanal- oder Uferlinie
- neue Straßen, Kanal- oder Uferlinie
- bleibende Baulinie
- aufgehobene Baulinie
- neue Baulinie

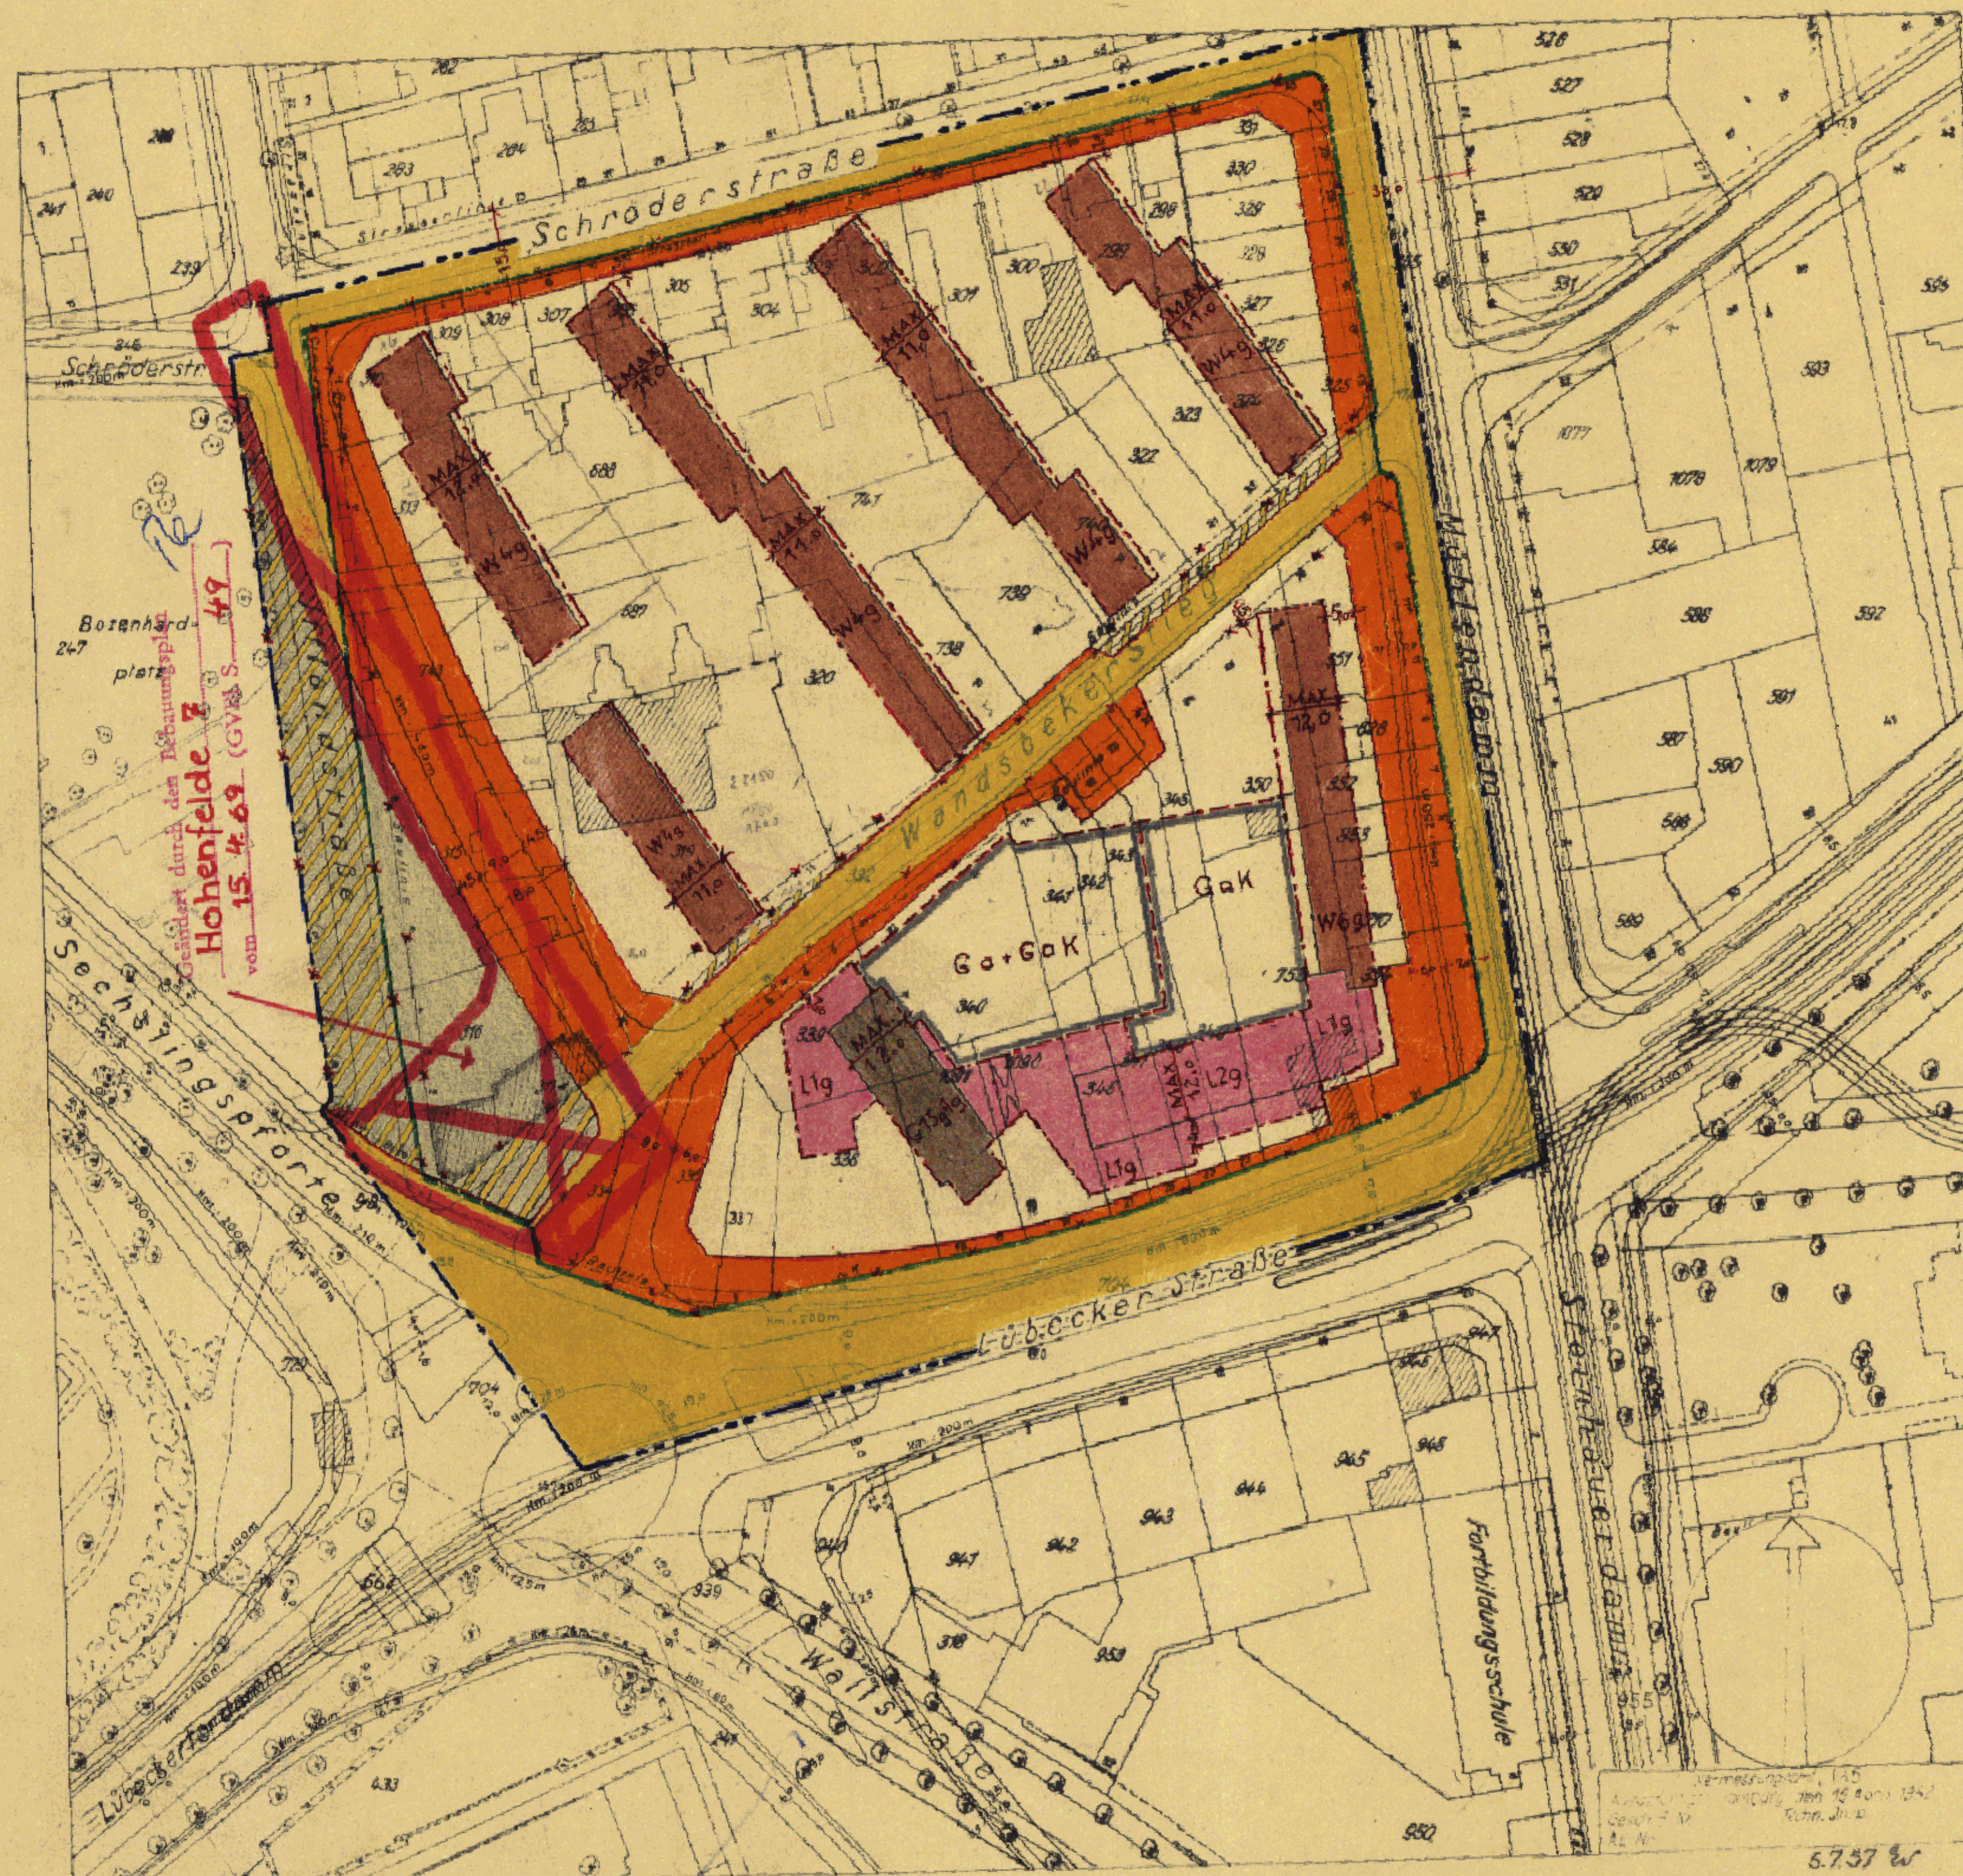

7-2744
Freie und Hansestadt Hamburg
Baubehörde
Landesplanungsamt
Hamburg 24, Stadtteil 416
Ref. 34 10 08

Archiv

Maßstab 1:1000

Festgestellt durch Gesetz vom 3.7.57

(GVBl. 1957, Seite 368-)

In Kraft getreten am 13.7.57

Die Übereinstimmung mit dem Original-Durchführungsplan wird bescheinigt.

Hamburg, den 19.7.57

K. H. H.
C. H. H.

Festgestellt durch Gesetz vom

(GVBl. 1957, Seite)

In Kraft getreten am

Entworfen, Hamburg, den

Die Baubehörde

Landesplanungsamt

Tiefbauamt

Dieser Plan hat vom bis

bei

öffentlich ausgelegt

Hamburg, den

Der Leiter des Bezirksamtes