

DURCHFÜHRUNGSPLAN D 186/1

ZUR ÄNDERUNG DES DURCHFÜHRUNGSPLANES D 186

LP4

Plan Nr. **D186/1**

BEZIRK WANDSBEK STADTTEIL EILBEK

PLANBEZIRK EILBEKER WEG - VON ESSEN STRASSE - EILBEKKANAL - MAXSTRASSE - SÜDGRENZE DER FLURSTÜCKE 425, 560, 559, 558, 557, 694, 556, 469, 555, 306, 452, 451, 661, 450, 449, 448, 441, u. 458 -
WESTLICHE GRENZE DER FLURSTÜCKE 458, 548, 549, u. 343

- Umgrenzung des Änderungsgebietes
- Bodenordnungsgebiet
- Straßenlinien
- Baulinien
- Begrenzungslinien


Flächen öffentlicher Nutzung

- | bleibende | neue | |
|-----------|------|------------------------------|
| | | Straßenflächen |
| | | Grün- und Erholungsflächen |
| | | Wasserflächen |
| | | Bahnanlagen |
| | | Flächen für besondere Zwecke |

Flächen privater Nutzung

- | | | |
|--|--------------------------|--|
| | Wohngebiet | } gemäß Baupolizeiverordnung vom 8. Juni 1938 |
| | Mischgebiet | |
| | Geschäftsgebiet | |
| | Fläche für Läden | |
| | Durchfahrten | |
| | Arkaden bzw. Durchgänge | |
| | Einstellplätze | } mit Zusatz Gem. Gemeinschaftsanlagen gemäß § 10 der Reichsgaragenordnung |
| | Erdgeschossige Garagen | |
| | Garagen unter Erdgleiche | |
| | Vorhandene Baulichkeiten | |

Maßstab 1:1000

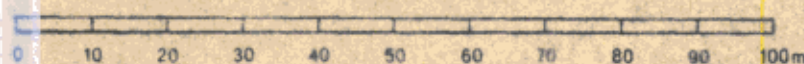

Hamburg
Baubehörde
Landesplanungsamt

Archiv



Festgestellt durch Verordnung vom **6. JUNI 1961**

(GVEI 1961 Seite 184)

In Kraft getreten am **1.6. JUNI 1961**

Die Übereinstimmung mit dem Original-Durchführungsplan wird bescheinigt

Hamburg, den **22. JUNI 1961**

Kaas

Technischer Inspektor

44. 70974

- Erläuterungen -

zur Änderung des Durchführungsplans D 186/52 für den
Planbezirk Eilbeker Weg - Von-Essen-Straße - Eilbekkanal - Maxstraße -
 südliche Grenze der Flurstücke 425, 560, 559, 558, 557, 694,
 556, 469, 555, 306, 452, 451, 661, 450, 449, 448, 441 und
 458 - westliche Grenze der Flurstücke 458, 548, 549 und 343
Bezirk Wandsbek, Stadtteil Eilbek

1. Vorbemerkung

Das Flurstück 1559 ist für besondere Zwecke (Kindertagesheim) vorgesehen.

2. Maßnahmen zur Verwirklichung des Durchführungsplans

Das Flurstück 1559 ist an die Freie und Hansestadt Hamburg zu übereignen. Es kann auch nach Maßgabe der Vorschriften des Fünften Teiles des Bundesbaugesetzes enteignet werden.

Die Übereinstimmung mit dem
Original wird bescheinigt.

Hamburg, den 22. JUNI 1961

Hause
Technischer Inspektor