


DURCHFÜHRUNGSPLAN

AUF GRUND DES AUFBAUGESETZES IN DER FASSUNG VOM 12. APRIL 1957

Plan Nr. **D 198**

LP 4

BEZIRK HAMBURG-NORD STADTTEIL DULSBURG
 PLANBEZIRK KRAUSESTRASSE-LAUENBURGER STRASSE-STORMARNER STRASSE

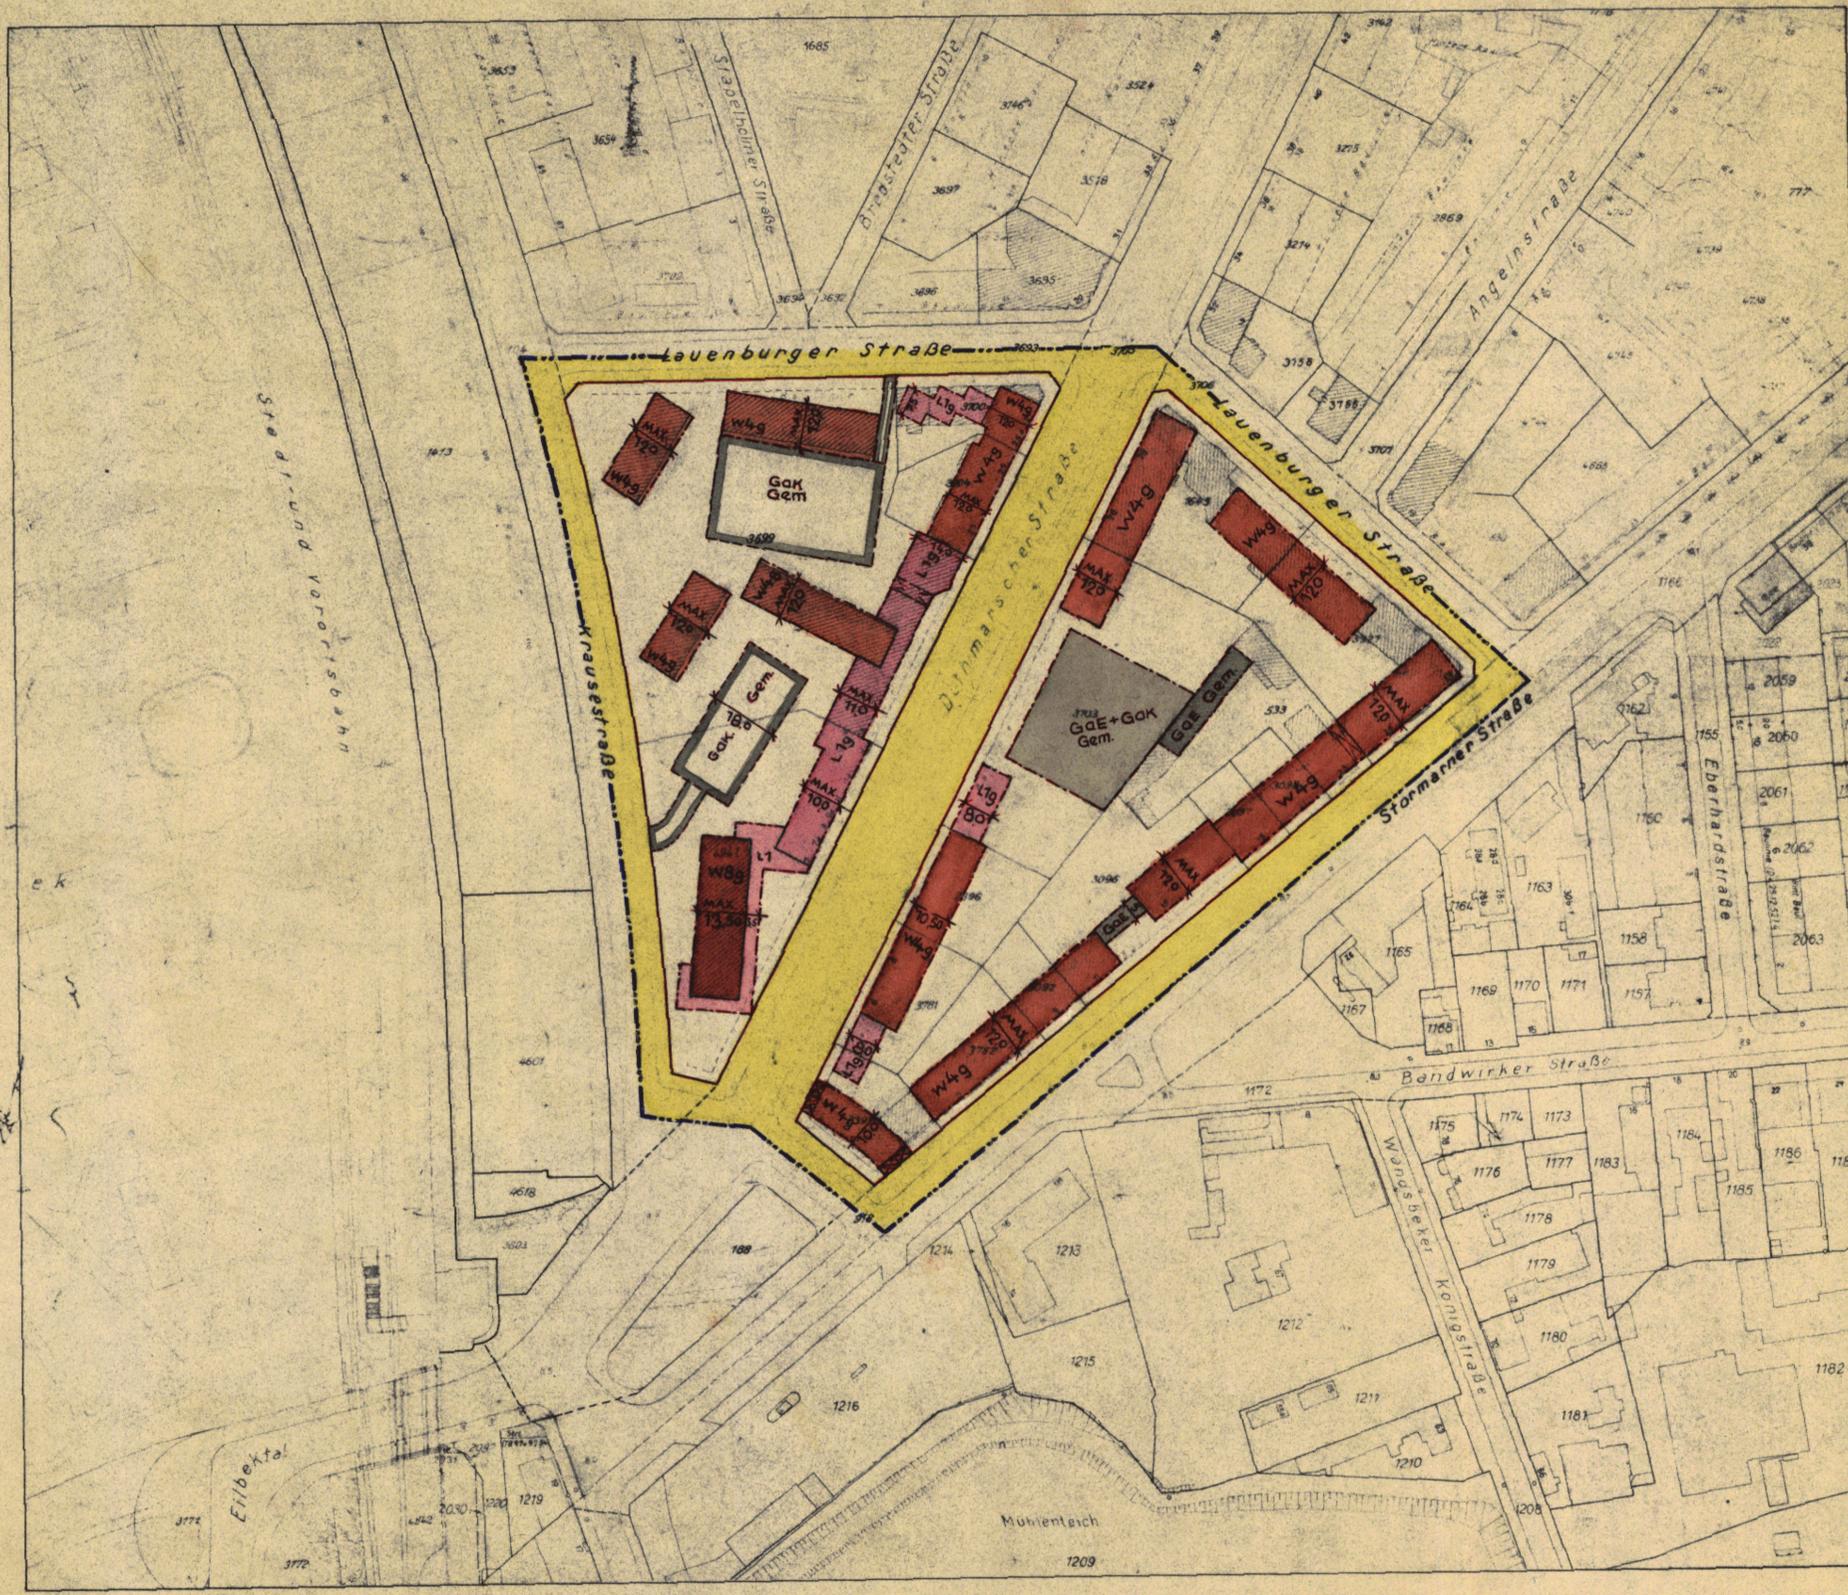

- Umgrenzung des Planbezirks
- Bodenordnungsgebiet
- Straßenlinien
- Baulinien
- Begrenzungslinien


Flächen öffentlicher Nutzung

- | | | |
|-----------|------|------------------------------|
| bleibende | neue | |
| | | Straßenflächen |
| | | Grün- und Erholungsflächen |
| | | Wasserflächen |
| | | Bahnanlagen |
| | | Flächen für besondere Zwecke |

Flächen privater Nutzung

- | | | |
|--|--------------------------|--|
| | Wohngebiet | gemäß Baupolizeiverordnung
vom 8. Juni 1938 |
| | Mischgebiet | |
| | Geschäftsgebiet | |
| | Flächen für Läden | |
| | Durchfahrten | |
| | Arkaden bzw. Durchgänge | |
| | Einstellplätze | mit Zusatz Gem-
Gemeinschaftsanlagen
gemäß § 10 der
Reichgaragenordnung |
| | Erdgeschossige Garagen | |
| | Garagen unter Erdgleiche | |
| | Vorhandene Baulichkeiten | |

Maßstab 1:1000

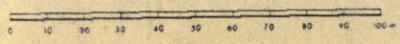

Freie und Hansestadt Hamburg
 Baubehörde
 Landesplanungsmittel
 Hamburg 36, Stadthausbrücke 6
 Ref. 54 10 08
Mp. 7163

Die Übereinstimmung mit dem Original-Durchführungsplan wird bescheinigt.
 Hamburg, den 12. JULI 1961
Koch
 Techn. Inspizitor

Aufgestellt: Hamburg, den _____
 Baubehörde
 Landesplanungsamt Tiefbauamt

Öffentlich ausgelegt von _____ bis _____
 beim Bezirksamt _____
 Stadtplanungsabteilung

Teil der Mitteilung des Senats an die Bürgerschaft
 Nr. _____ aufgrund des Senatsbeschlusses vom _____

Als maßgebliches Stück des Durchführungsplanes
 von der Bürgerschaft beschlossen am _____

Festgestellt durch Gesetz vom 19. JUNI 1961
 (GVBl. 19 GA Seite 218)
 In Kraft getreten am 28. JUNI 1961



Der Protokollführer des Senats

Direktor der Bürgerschaftskanzlei