

Plan Nr. _____
 Blatt _____
 Anlage _____

LP5

DURCHFÜHRUNGSPLAN

GEMÄSS §§ 10 u. 11 DES GESETZES ÜBER DEN AUFBAU DER HANSESTADT HAMBURG
 VOM 11. APRIL 1949

BEZIRK WANDSBEK, ORTSTEIL 504, PLANBEZIRK BÖRNESTRASSE-SCHELLINGSTR.-RÜCKERTSTR.-EILBEKERWEG
 STADTTEIL EILBEK

Flächen öffentlicher Nutzung

- bleibende Straßenflächen
- aufgehobene Straßenflächen
- neu ausgewiesene Straßenflächen

Flächen privater Nutzung (bebaubare Fläche mit Stufen- bezeichnung nach der BPV v. 8.6.38)

- W Wohngebiet
- Ga Flächen f. Einstellplätze od. Garagen
- GaK Garagen im Keller
- L Läden
- 2 bleibende Bauwerke mit Geschößzahl
- 1 zu beseitigende Bauwerke mit Geschößzahl
- Zufahrtswege gemäß § 24 BPV


Maßnahmen zur Ordnung des Grund und Bodens

- Grenzausgleich
- U Umlegung
- Z Zusammenlegung
- B besondere Baubeschränkung
- Fläche und Umgrenzung des Durchführungsplanes

Bau- und Straßenlinien

- bleibende Straßenlinien
- aufgehobene Straßenlinien
- neue Straßenlinien
- bleibende Baulinien
- aufgehobene Baulinien
- neue Baulinien

- Fahrbahnen
- Bürgersteige
- Eisenbahn
- Hof oder Vorgartenfläche
- Bebauung
- Durchfahrten - Arkaden

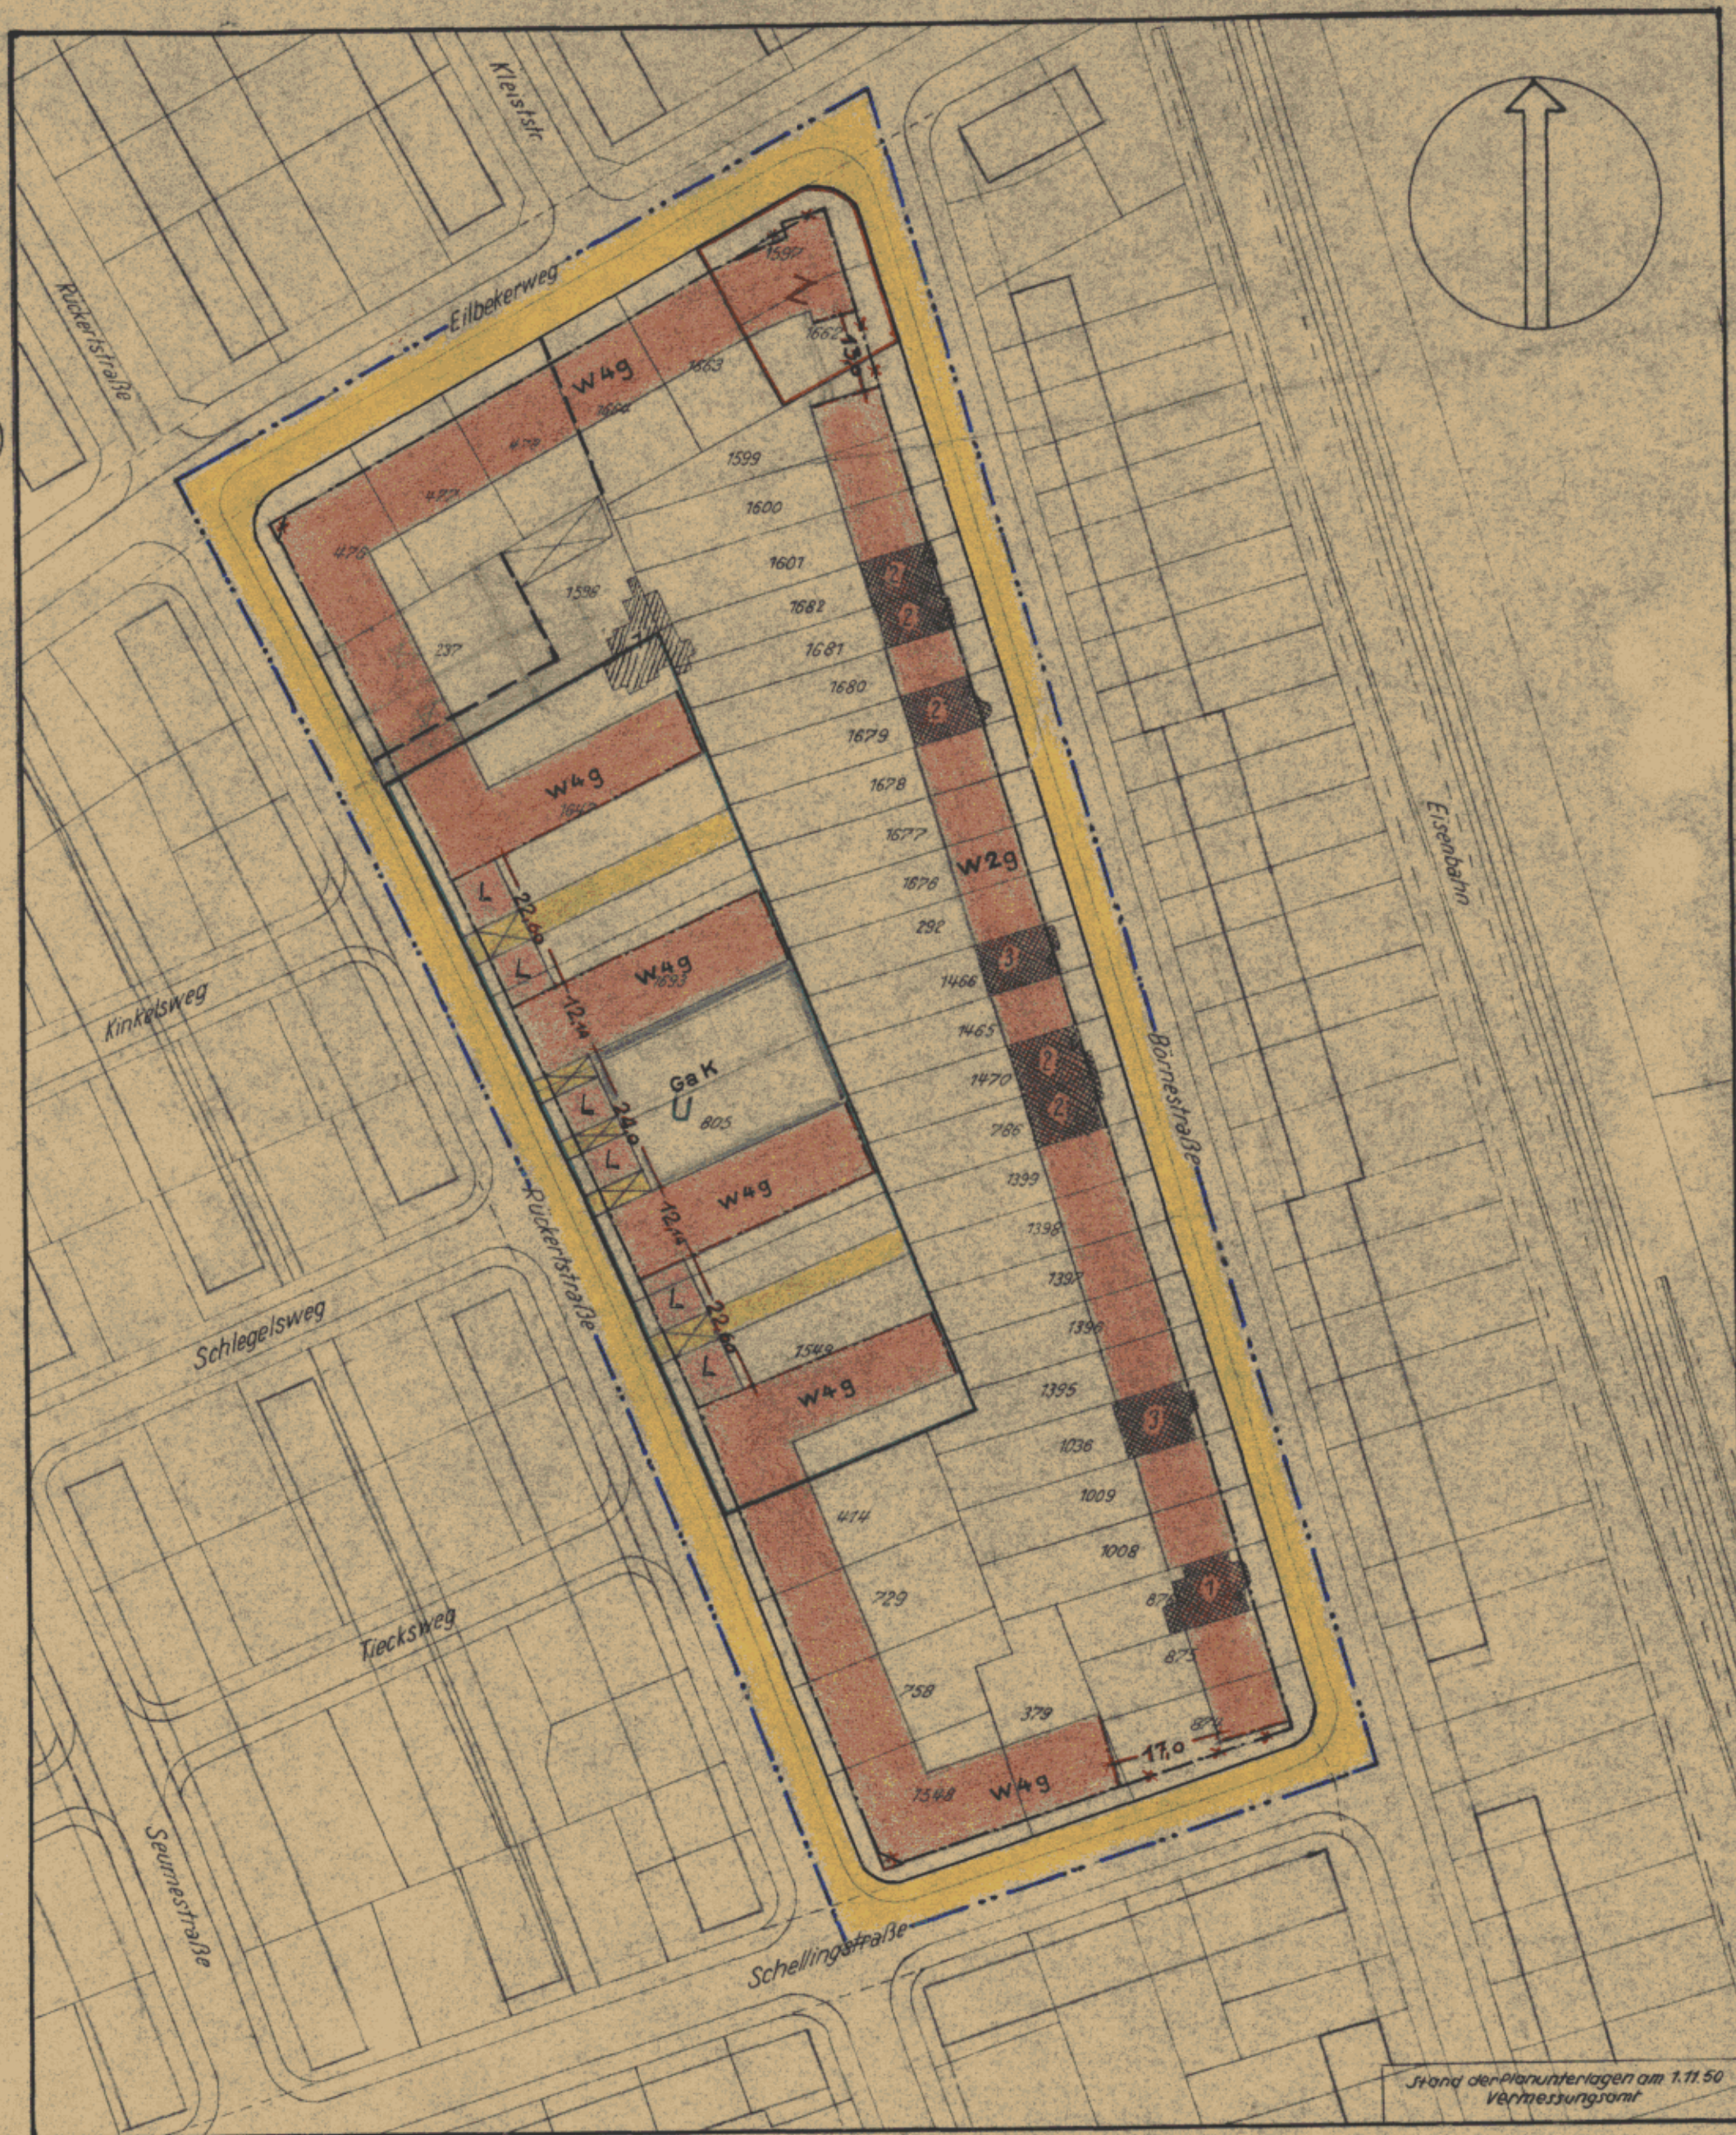

Stand der Planunterlagen am 1.11.50
 Vermessungsamt

Hamburg den _____
 Baubehörde
 Landesplanungsamt Tiefbauamt


Unter Mitwirkung der Deputation
 für die Baubehörde beschlossen
 Hamburg den _____
 Baubehörde

Dieser Plan hat als Entwurf für
 eine Einzelmaßnahme vom 20.4.1950
 bis 31.5.1950 beim Landesplanungs-
 amt öffentlich ausgelegen.
 (Amtlicher Anzeiger 19.4.1950)

Gemäß § 11 des Gesetzes über den Aufbau
 der Hansestadt Hamburg vom 11.4.1949
 (GVBl. Seite 45) nach Genehmigung durch
 die Bürgerchaft festgelegt in der
 Sitzung des Senats vom : _____

Als Protokollführer des Senats
 Unterschrift J. Dienstbezeichnung

Leit. Reg. Direktor

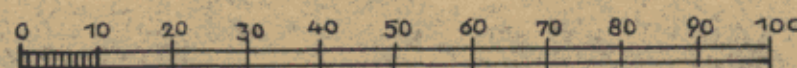

Maßstab 1 : 1000

nr. 418A1