

# DURCHFÜHRUNGSPLAN

Plan Nr. **D210**

AUF GRUND DES AUFBAUGESETZES IN DER FASSUNG VOM 12. APRIL 1957

BEZIRK: ALTONA STADTTEIL: ALTONA-ALTSTADT ORTSTEIL: 203

PLANBEZIRK: SCHILLERSTRASSE-SCHMARJESTRASSE-BEHNSTRASSE-KÖNIGSTRASSE

**LP4**

Umgrenzung des Durchführungsplanes

## Flächen öffentlicher Nutzung

- bleibende Straßenflächen
- aufgehobene Straßenflächen
- neu ausgewiesene Straßenflächen
- Fahrbahnen
- Radfahrwege
- Bürgersteige
- bleibende Bahnanlagen
- aufgehobene Bahnanlagen
- neu ausgewiesene Bahnanlagen
- bleibende Straßenbahnen
- aufgehobene Straßenbahnen
- neu ausgewiesene Straßenbahnen
- bleibende Wasserflächen
- aufgehobene Wasserflächen
- neu ausgewiesene Wasserflächen
- bleibende Erholungsflächen
- aufgehobene Erholungsflächen
- neu ausgewiesene Erholungsflächen
- neu ausgewiesene Flächen für besondere Zwecke, resp. besondere Baubeschränkung
- bleibende Flächen für besondere Zwecke
- Landschaftsschutzgebiet
- Denkmalschutz, resp. historisch wertvolle Bauwerke
- Abstell- oder Parkplätze

## Flächen privater Nutzung

bebaubare Fläche mit Stufenbezeichnung nach der BPV vom 8.6.1938


- Bebauung
- Wohngebiet
- reines Wohngebiet - Verbot jeder Art gewerblicher Betriebe
- Mischgebiet
- Geschäftsgebiet
- Industriegebiet
- besonderes Industriegebiet
- Kleinsiedlungsgebiet
- Außengebiet
- Flächen f. Einstellplätze
- Flächen für Garagen im Keller
- Flächen für Garagen im Erdgeschoß
- Flächen für Läden
- vorhandene Baulichkeiten
- Durchfahrten oder Durchgänge
- Arkaden
- Zwiegung gem. § 24 BPV
- Hof- und Vorgartenflächen

## Maßnahmen zur Ordnung des Grund und Bodens

- Grenzausgleich
- Umliegung
- Zusammenlegung

## Straßen- und Baulinien

- bleibende Straßen-, Kanal- oder Uferlinie
- aufgehobene Straßen-, Kanal- oder Uferlinie
- neue Straßen-, Kanal- oder Uferlinie
- bleibende Baulinie
- aufgehobene Baulinie
- neue Baulinie

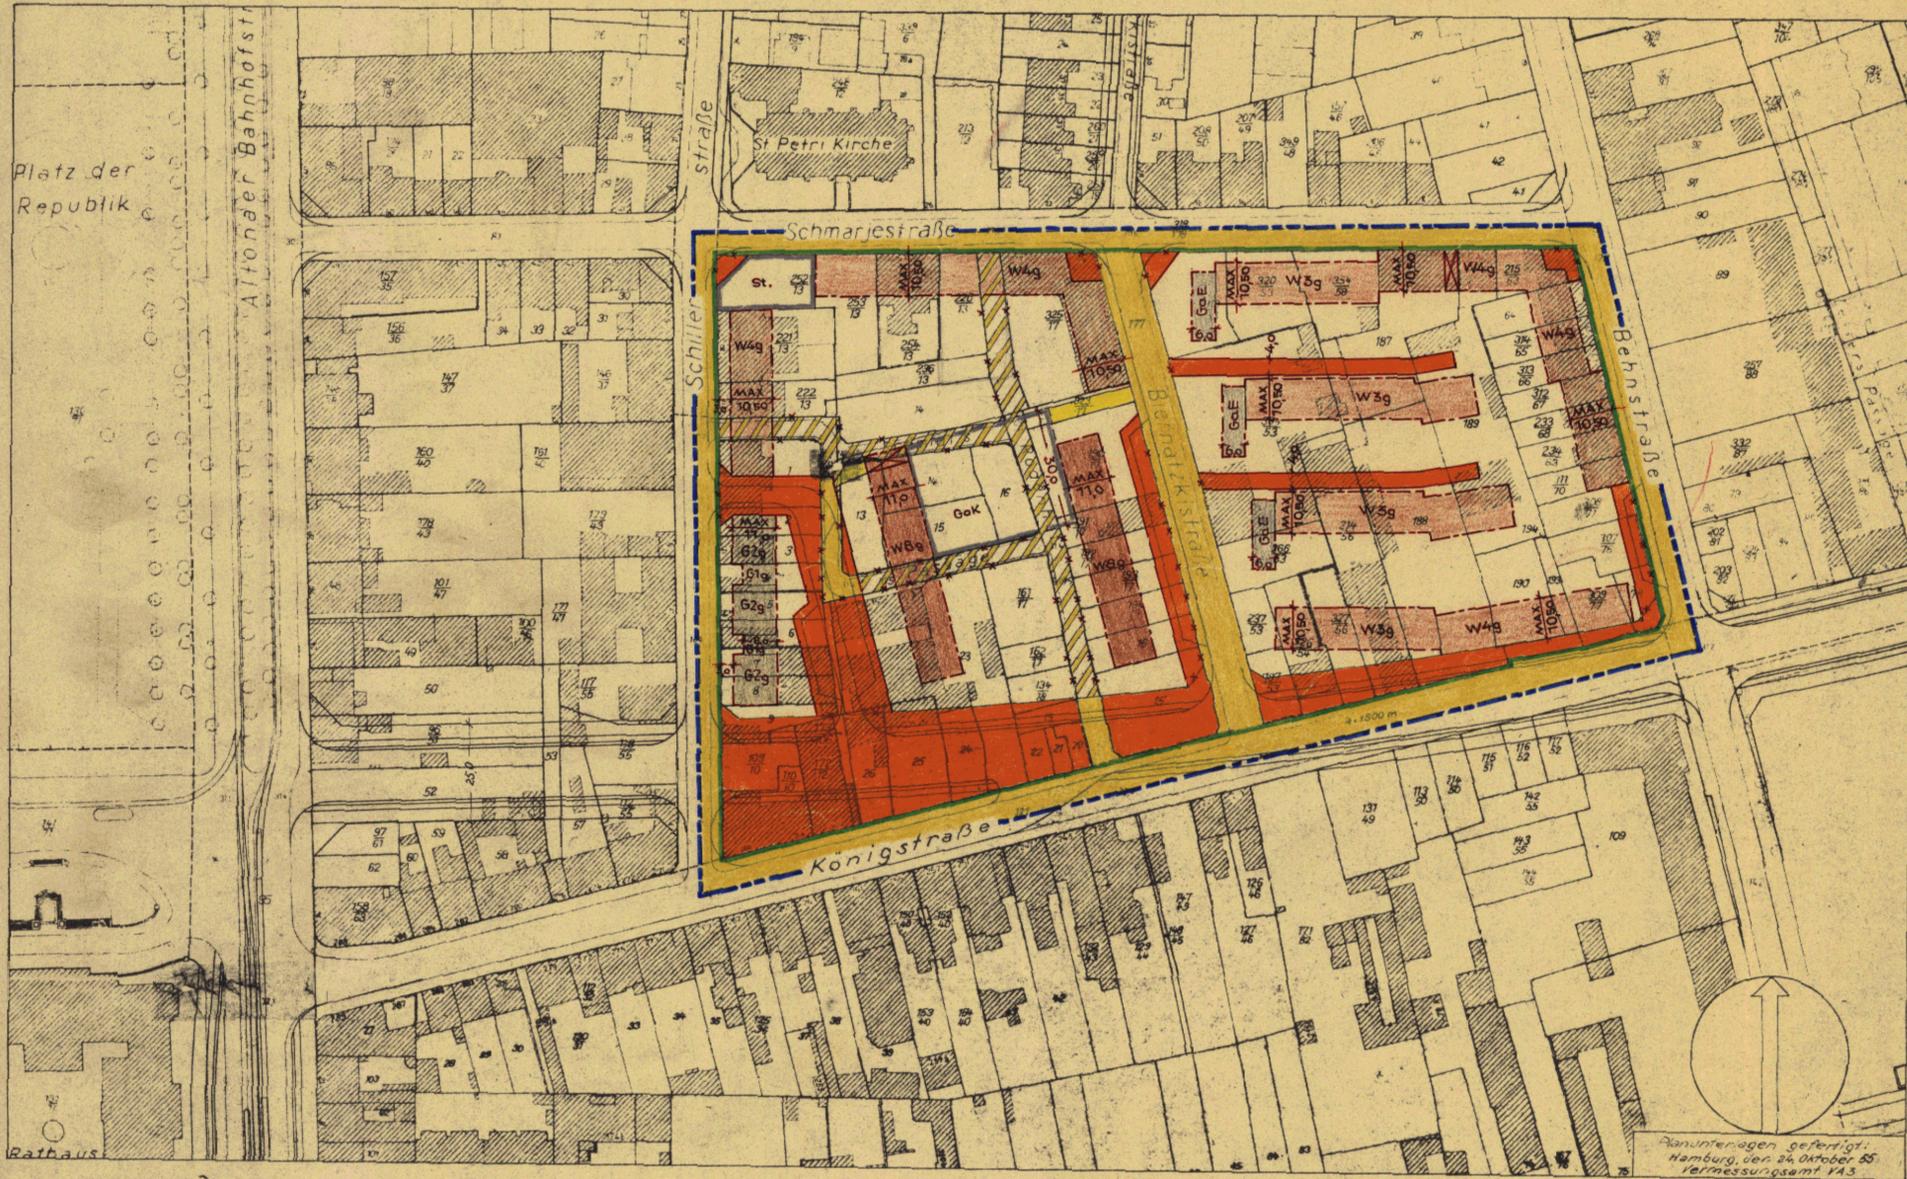

Planunterlagen gefertigt:  
Hamburg, den 24. Oktober 55  
Vermessungsamt VA 3  
9.10.58

Die Übereinstimmung mit dem Original-Durchführungsplan wird bescheinigt.

Hamburg, den 15. 12. 1958

*[Signature]*  
Tech. Inspektor

Maßstab 1:1000

Aufgestellt Hamburg, den \_\_\_\_\_

Baubehörde  
Landesplanungsamt Tiefbauamt

Öffentlich ausgelegt vom \_\_\_\_\_ bis \_\_\_\_\_  
beim Bezirksbauamt \_\_\_\_\_ Stadtplanungsabteilung

Festgestellt durch Gesetz vom 3. DEZ. 1958  
(GVBl. 1958, Seite 403...)  
In Kraft getreten am 10. DEZ. 1958

Zugestimmt:  
Landesplanungsausschuß am \_\_\_\_\_  
Bezirksausschuß am \_\_\_\_\_  
Baudeputation am \_\_\_\_\_

16. 4095