

DURCHFÜHRUNGSPLAN

AUF GRUND DES AUFBAUGESETZES IN DER FASSUNG VOM 12. APRIL 1957

Plan Nr.

D212

BEZIRK ALTONA STADTTEIL ALTONA - ALTSTADT ORTSTEIL: 202

PLANBEZIRK BEHNSTRASSE - STRUENSEESTRASSE - SCHLE STRASSE - PALMAILLE

LP4


- Umgrenzung des Planbezirks
- Bodenordnungsgebiet
- Straßenlinien
- Baulinien
- Begrenzungslinien

Flächen öffentlicher Nutzung

- | | |
|--|--|
| bleibende | neue |
| ■ | ■ |
| ■ | Strassenflächen |
| ■ | Grün- und Erholungsflächen |
| ■ | Wasserflächen |
| ■ | Bahnanlagen |
| ■ | Flächen für besondere Zwecke |

Flächen privater Nutzung

- | | |
|--|--------------------------|
| ■ W | Wohngebiet |
| ■ M | Mischgebiet |
| ■ G | Geschäftsgebiet |
| } gemäß Baupolizeiverordnung vom 8. Juni 1938 | |
| ■ L | Flächen für Läden |
| ■ | Durchfahrten |
| ■ | Arkaden bzw. Durchgänge |
| ■ St | Einstellplätze |
| ■ GaE | Erdgeschossige Garagen |
| ■ GAK | Garagen unter Erdgleiche |
| ■ | Vorhandene Baulichkeiten |
- mit Zusatz
Gem - Gemeinschaftsanlagen gemäß § 10
der Reichsgaragenordnung

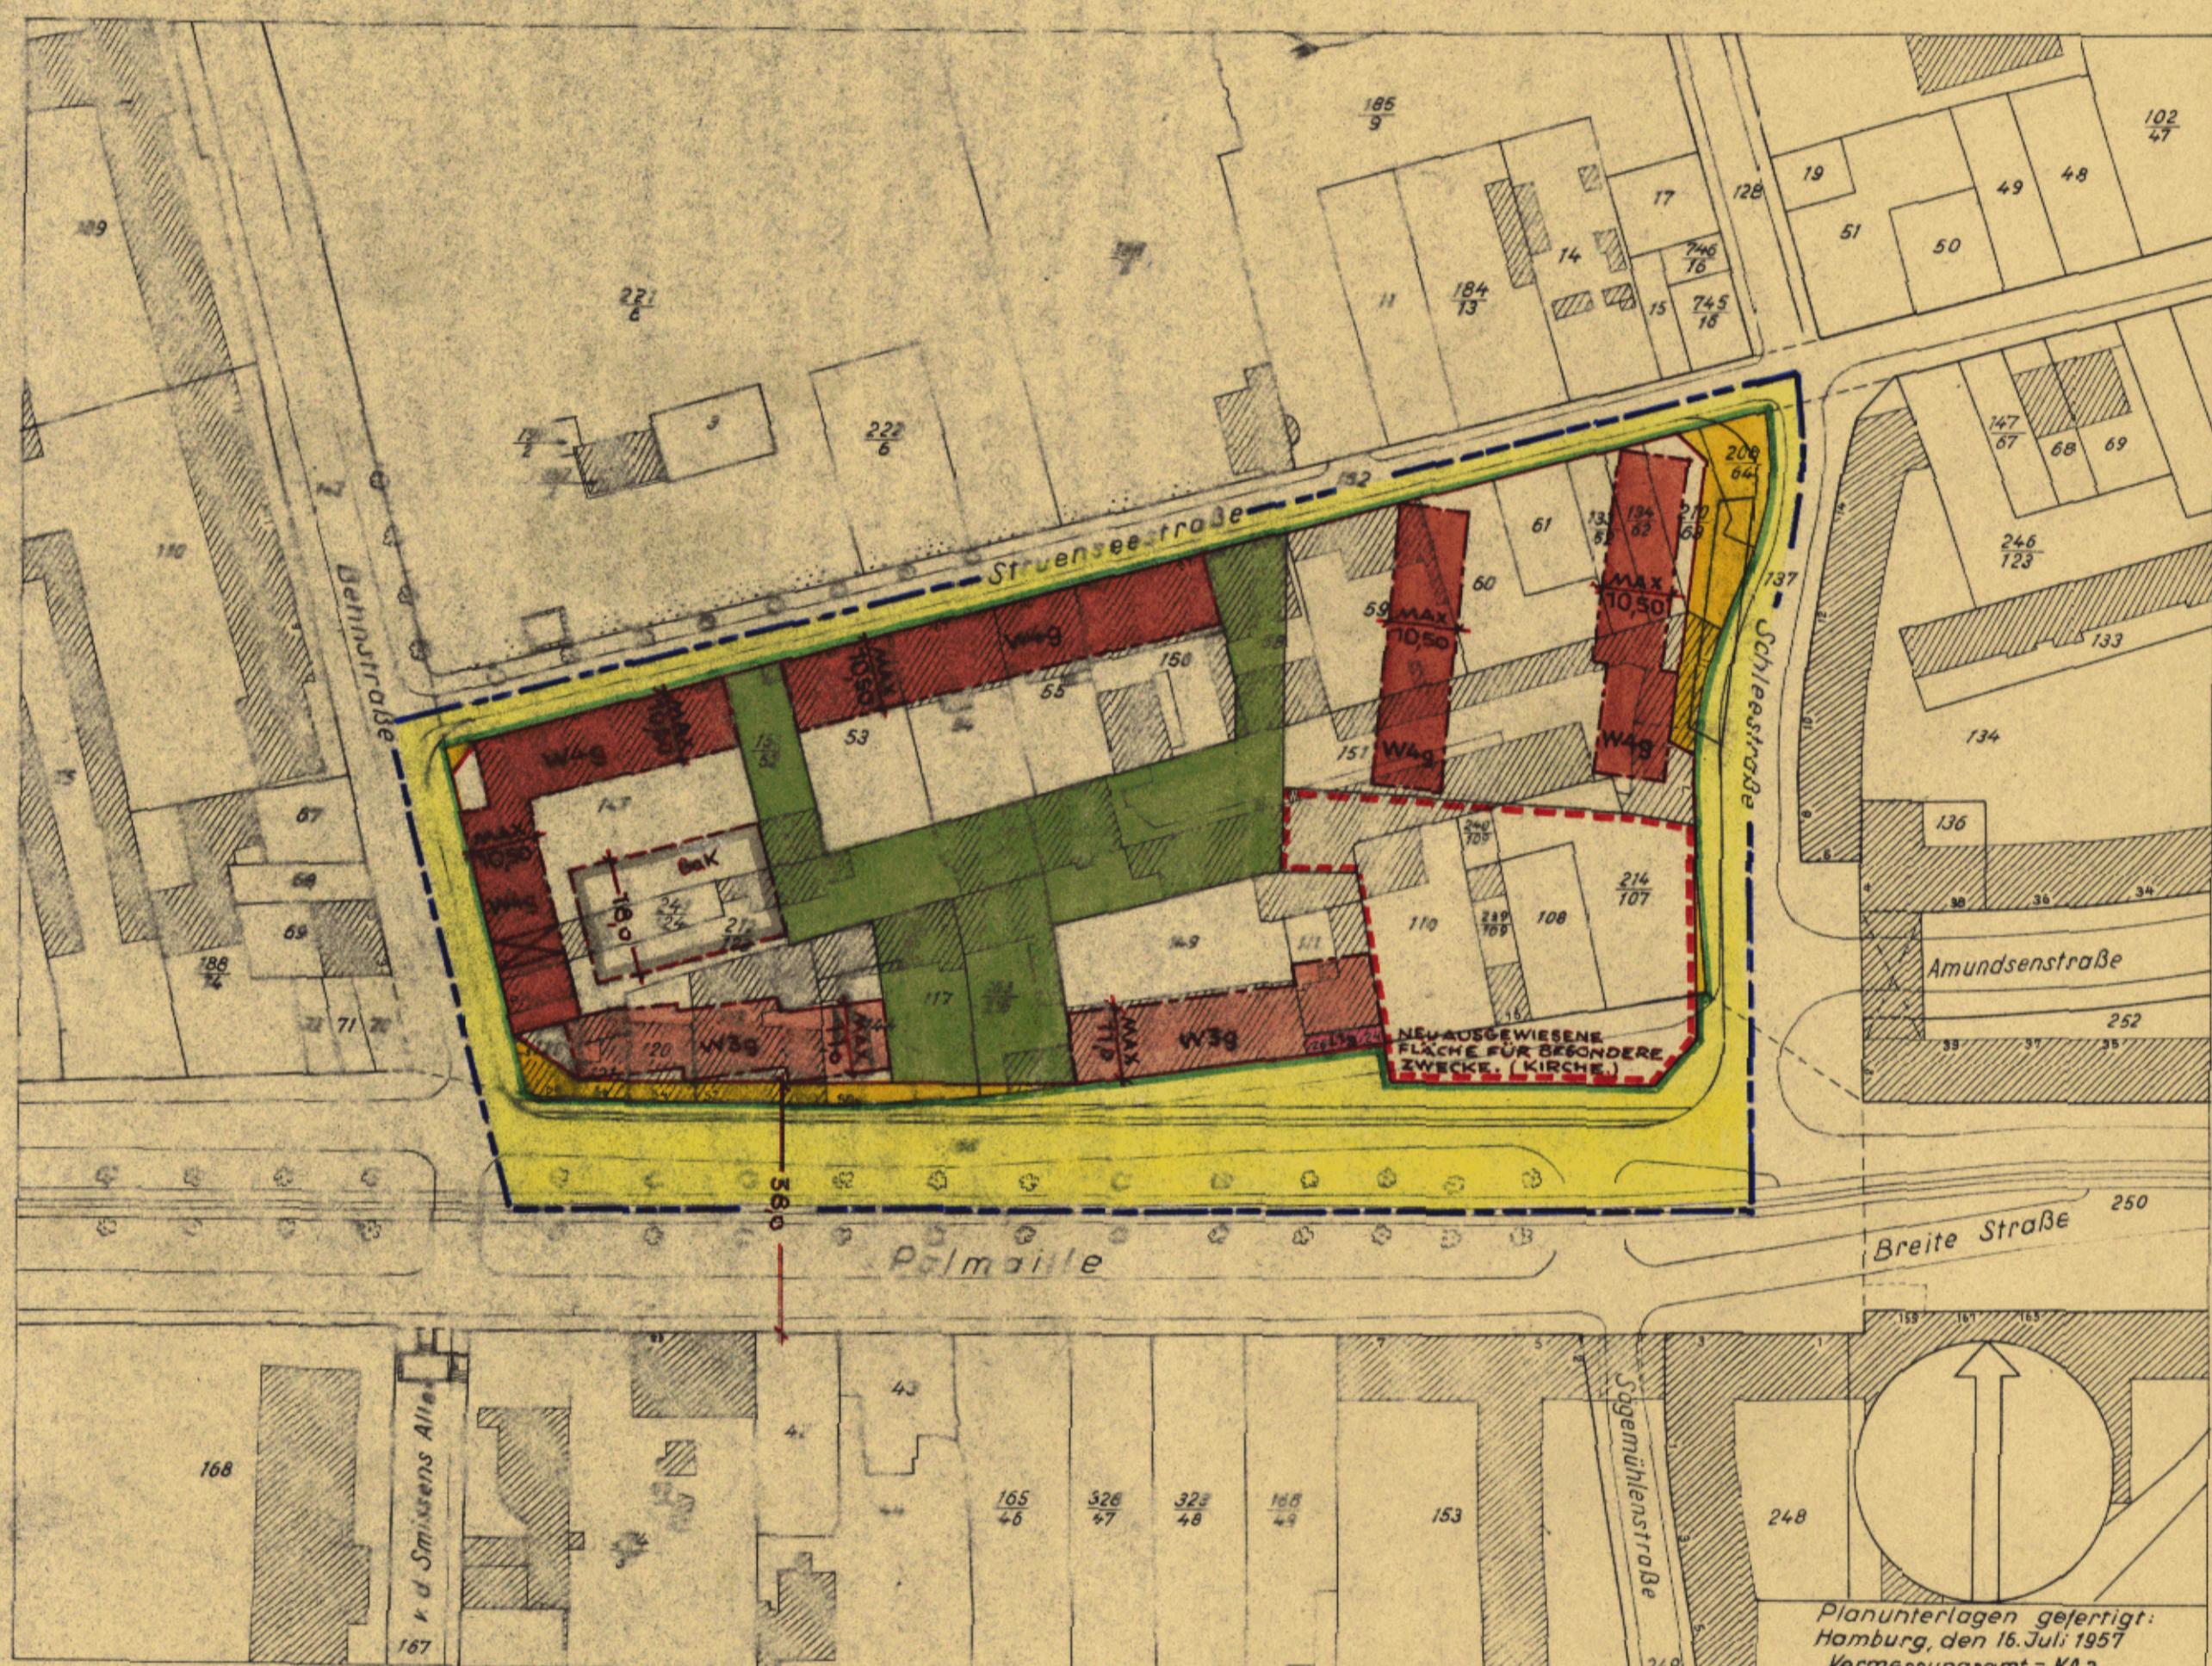

Maßstab 1:1000

0 10 20 30 40 50 60 70 80 90 100 m

Die Übereinstimmung mit dem Original - Durchführungsplan wird bescheinigt.
Hamburg, den 5. Nov. 1958

Hinze
Techn. Inspector

Aufgestellt: Hamburg, den

Offiziell ausgelegt vom bis
beim Bezirksbauamt
Stadtplanungsabteilung

Festgestellt durch Gesetz vom 21. Okt. 1958
(GVBl. 1958, Seite 369)
In Kraft getreten am 20. Okt. 1958

zugestimmt:
Landesplanungsausschuss am _____
Bezirksausschuss am _____
Baudéputation am _____