

DURCHFÜHRUNGSPLAN

GEMÄSS §§ 10 UND 11 DES GESETZES ÜBER DEN AUFBAU DER HANSESTADT HAMBURG

VOM 11. APRIL 1949


Plan Nr. **D 225**
- 7. OKT. 1955

BEZIRK: WANDBEK STADTEIL: EILBEK ORTSTEIL: 503/504

PLANBEZIRK: STÖCKHARDTSTRASSE - PETERSKAMPWEG - WANDBEKER CHAUSSEE - HAMMER STEINDAMM -

PAPPELLALLEE - NORD-OST-GRENZE FLURSTÜCK 300 - ÖSTGRENZE FLURSTÜCK 18&S - BAHNANLAGEN

LP 3

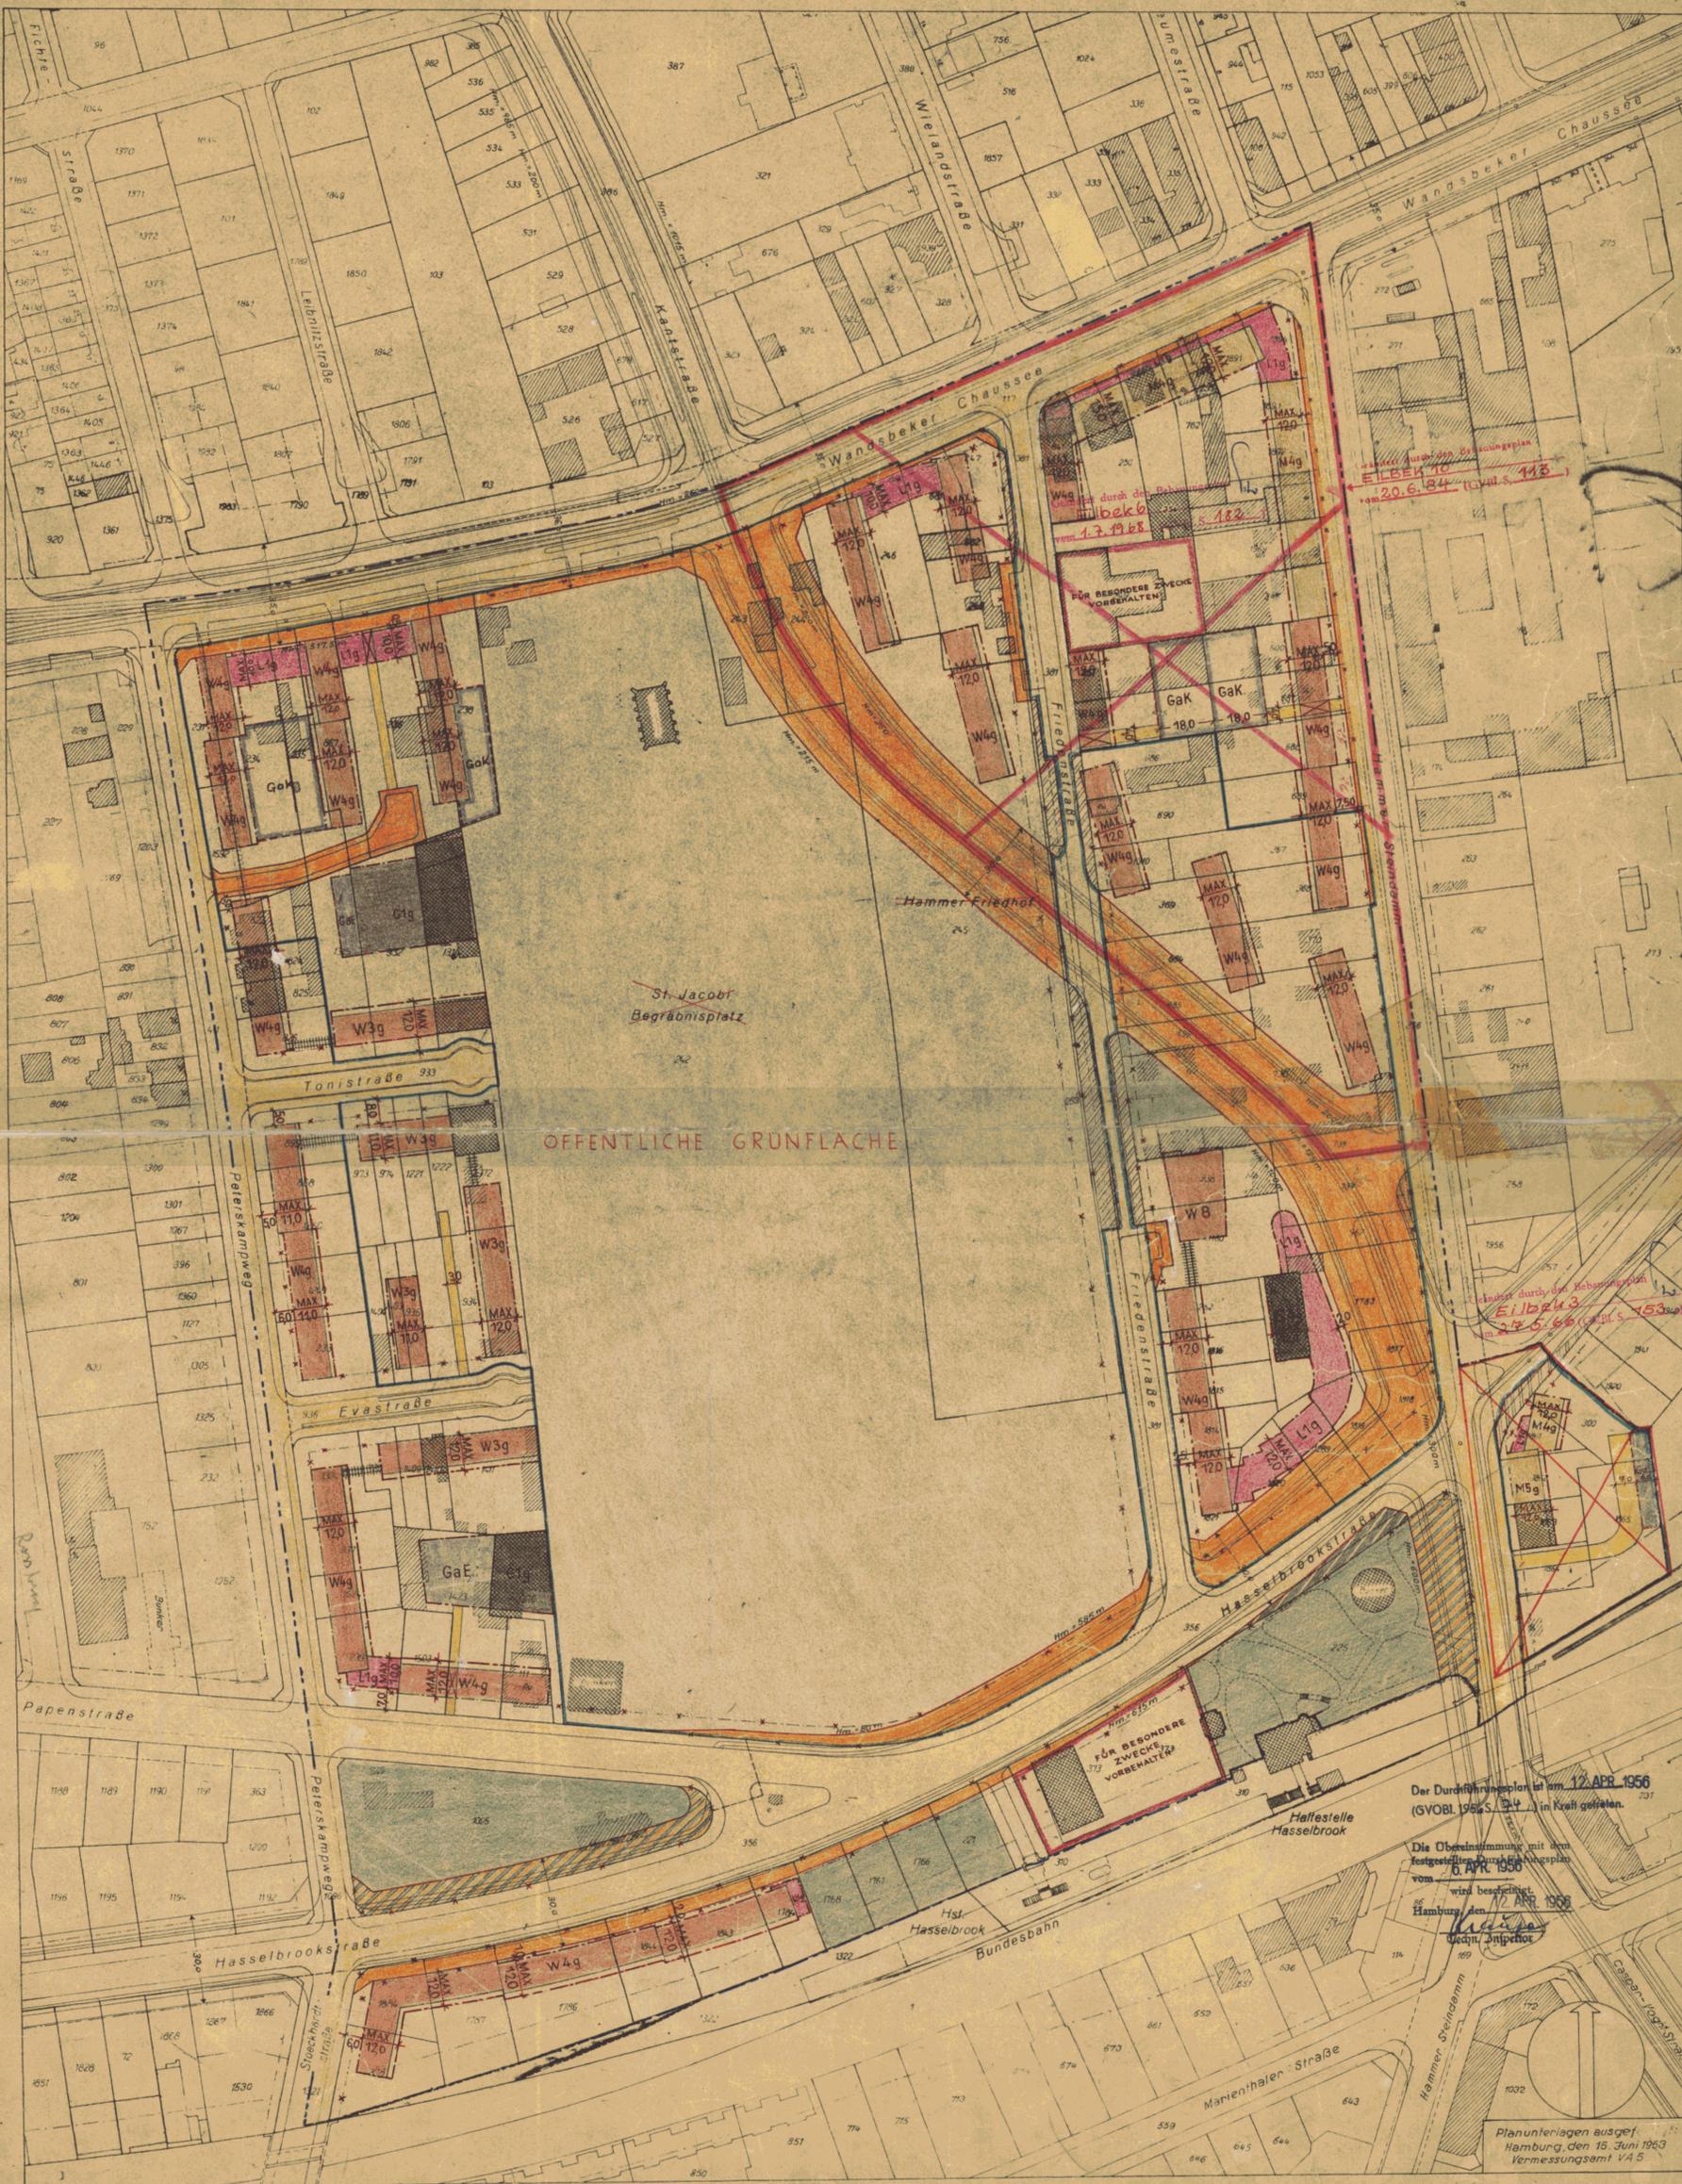

Umgrünung des Durchführungsplanes

Flächen öffentlicher Nutzung

- bleibende Straßenflächen
- aufgehobene Straßenflächen
- neu ausgewiesene Straßenflächen
- Fahrbahnen
- Radfahrwege
- Bürgersteige
- bleibende Bahnanlagen
- aufgehobene Bahnanlagen
- neu ausgewiesene Bahnanlagen
- bleibende Straßenbahnen
- aufgehobene Straßenbahnen
- neu ausgewiesene Straßenbahnen
- bleibende Wasserflächen
- aufgehobene Wasserflächen
- neu ausgewiesene Wasserflächen
- bleibende Erholungsflächen
- aufgehobene Erholungsflächen
- neu ausgewiesene Erholungsflächen
- neu ausgewiesene Flächen für besondere Zwecke, resp. besondere Baubeschränkung
- bleibende Flächen für besondere Zwecke
- Landschaftsschutzgebiet
- Denkmalschutz, resp. historisch wertvolle Bauwerke

Flächen privater Nutzung

bebaubare Fläche mit Stufenbezeichnung nach der BPV vom 8.6.1938

- Bebauung
- Wohngebiet
- (W) reines Wohngebiet - Verbot jeder Art gewerblicher Betriebe
- Mischgebiet
- Geschäftsgebiet
- Industriegebiet
- (U) besonderes Industriegebiet
- Kleinsiedlungsgebiet
- Außengebiet
- p Abstell- oder Parkplätze
- Ga Flächen f. Einstellplätze od. Garagen
- GaK Flächen für Garagen im Keller
- GaE Flächen für Garagen im Erdgeschoß
- Flächen für Läden
- bleibende Bauwerke
- zu beseitigende Bauwerke
- Durchfahrten oder Durchgänge
- Arkaden
- Zufahrtswege gem § 24 BPV
- Hof- und Vorgartenflächen

Maßnahmen zur Ordnung des Grund und Bodens

- Grenzausgleich
- Umlegung
- Zusammenlegung

Straßen- und Baulinien

- bleibende Straßen- Kanal- oder Uferlinie
- aufgehobene Straßen- Kanal- oder Uferlinie
- neue Straßen- Kanal- oder Uferlinie
- bleibende Baulinie
- aufgehobene Baulinie
- neue Baulinie

Der Durchführungsplan ist am **12. APR. 1956** (SVOBl. 1956 S. 21) in Kraft getreten.

Die Übereinstimmung mit dem festgestellten Grundrißplan vom **1. APR. 1956** wird bescheinigt Hamburg, den **12. APR. 1956**
Ged. J. J. J.

Planunterlagen ausgef. Hamburg, den 15. Juni 1953 Vermessungsamt V4.5

IR. 2311
Hamburg

Maßstab 1:1000