

# DURCHFÜHRUNGSPLAN D 237/1

ZUR ÄNDERUNG DES DURCHFÜHRUNGSPLANES D 237

D237/1

BEZIRK EIMSBÜTTEL STADTHEIL EIMSBÜTTEL  
PLANBEZIRK EIMSBÜTTELER STRASSE - SOPHIENALLEE - EIMSBÜTTELER CHAUSSEE - WATERLOOSTRASSE

## LP4

- Umgrenzung des Änderungsgebietes
- Bodenordnungsgebiet
- Straßenlinien
- Baulinien
- Begrenzungslinien

- flächen öffentlicher Nutzung
- lebende neue
  - Straßenflächen
  - Grün- und Erholungsflächen
  - Wasserflächen
  - Bahnanlagen
  - Flächen für besondere Zwecke


- flächen privater Nutzung
- Wohngebiet
  - Mischgebiet
  - Geschäftsgebiet
- gemäß Baupolizeiverordnung vom 8. Juni 1938

- Flächen für Läden
- Durchfahrten
- Arkaden bzw. Durchgänge

- Einstellplätze
  - Erdgeschossige Garagen
  - Garagen unter Erdgleiche
- mit Zusatz Gem.-Gemeinschaftsanlagen gemäß § 10 der Reichsgaragenordnung

- Vorhandene Baulichkeiten

Maßstab 1:1000

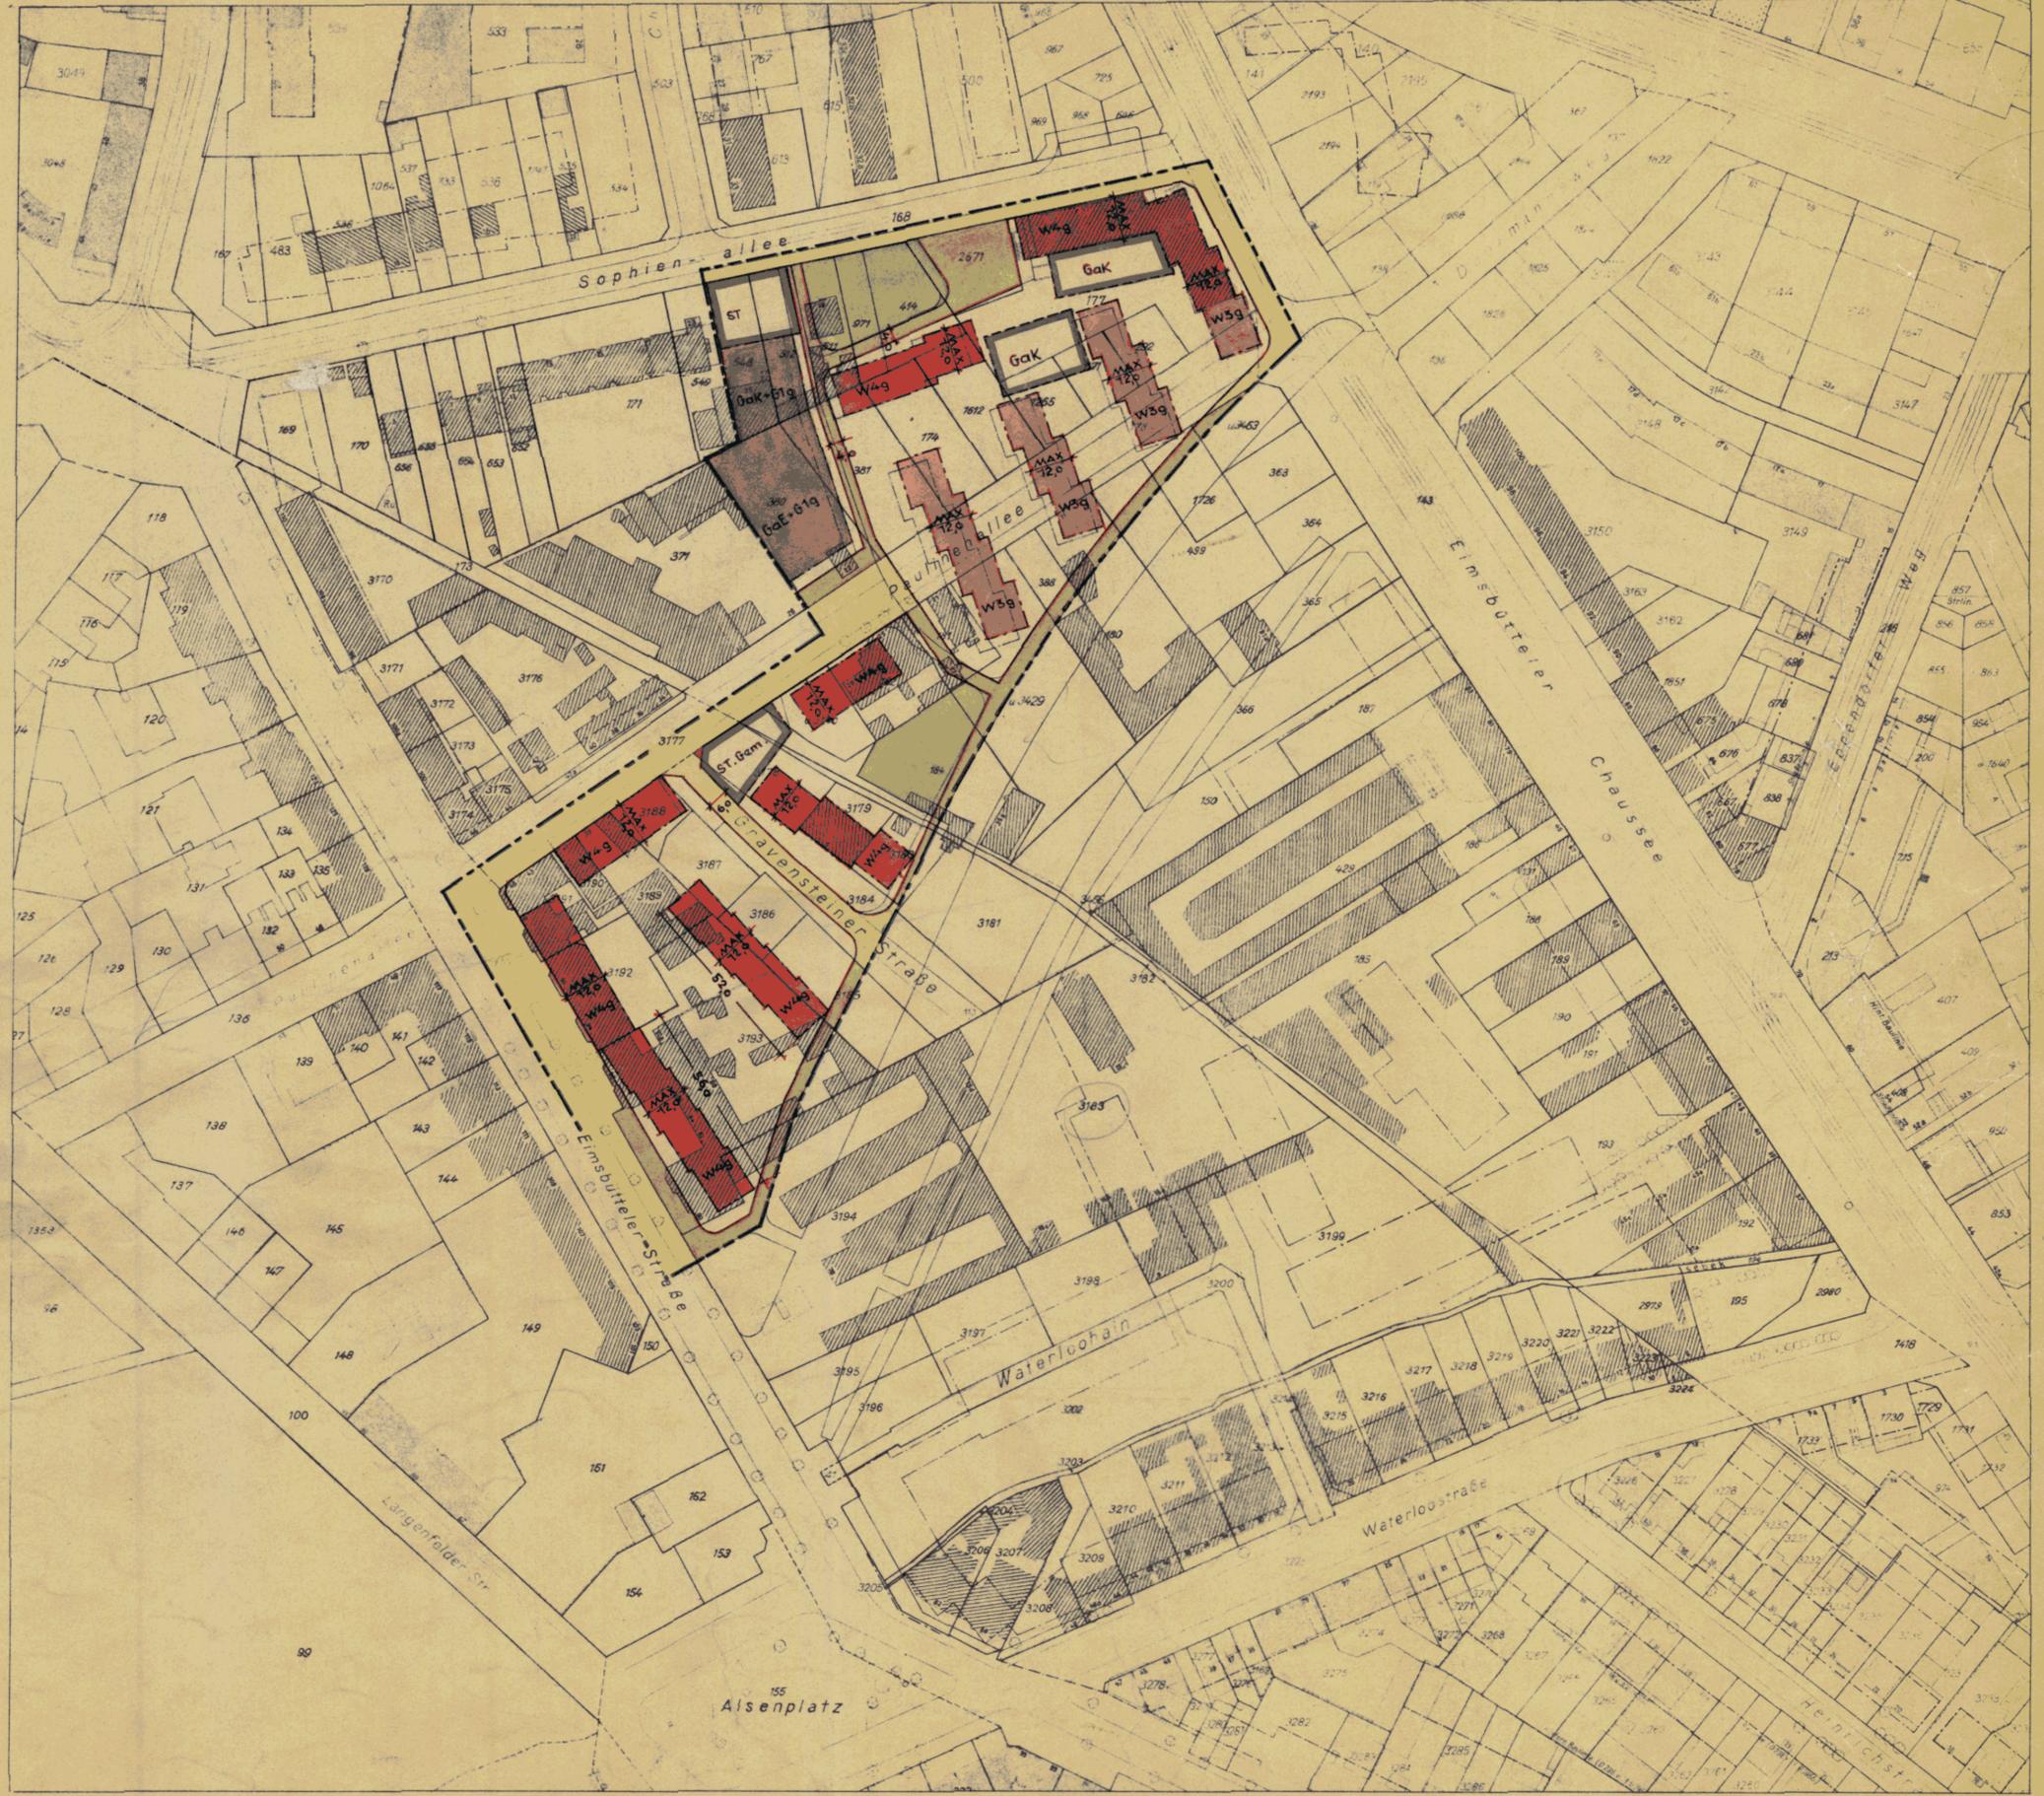

Aufgestellt: Hamburg, den 6. JUNI 1961  
Baubehörde  
Landesplanungsamt Tiefbauamt

Festgestellt durch Rechtsverordnung des Senats vom 6. JUNI 1961  
als maßgebliches Stück des Durchführungsplanes

In Kraft getreten am 16. JUNI 1961  
(GVBl. 1961 Seite 124)

Die Übereinstimmung mit dem Original-Durchführungsplan wird bescheinigt.  
Hamburg, den 22. JUNI 1961  
Techn. Inspektor



Hamburg  
Landesplanungsamt  
Nr. 4095