

DURCHFÜHRUNGSPLAN

GEMÄSS §§ 10 UND 11 DES GESETZES ÜBER DEN AUFBAU DER HANSESTADT HAMBURG VOM 11. APRIL 1949

BEZIRK: EIMSBÜTTEL STADTHEIL: EIMSBÜTTEL ORTSTEIL: 308

PLANBEZIRK: EPPENDORFER WEG - MEISSNERSTRASSE - ESCHENSTIEG - WEIDENSTIEG - FRUCHTALLEE

2. JUNI 1954

Umgrenzung des Durchführungsplans

Flächen öffentlicher Nutzung

- bestehende Straßenflächen
- neu ausgewiesene Straßenflächen
- bestehende Fahrbahnen
- neu ausgewiesene Fahrbahnen
- bestehende Bürgersteige
- neu ausgewiesene Bürgersteige
- bestehende Bahnanlagen
- neu ausgewiesene Bahnanlagen
- bestehende Straßenbahnen
- neu ausgewiesene Straßenbahnen
- bestehende Wasserflächen
- neu ausgewiesene Wasserflächen
- bestehende Erholungsflächen
- neu ausgewiesene Erholungsflächen
- neu ausgewiesene Flächen für besondere Zwecke, resp. besondere Baubeschränkung
- bestehende Flächen für besondere Zwecke
- Landschaftsschutzgebiet
- Denkmalschutz, resp. historisch wertvolle Bauwerke

Flächen privater Nutzung


- bebaubare Fläche mit Stufenbezeichnung nach der BPV vom 8.6.1938
- Rebauung
- Wohngebiet
- reines Wohngebiet - Verbot jeder Art gewerblicher Betriebe
- Mischgebiet
- Geschäftsgebiet
- Industriegebiet
- besonderes Industriegebiet
- Kleinsiedlungsgebiet
- Außengebiet
- Abstell- oder Parkplätze
- Flächen f. Einstellplätze od. Garagen
- Flächen für Garagen im Keller
- Flächen für Garagen im Erdgeschoß
- Flächen für Läden
- bestehende Bauwerke
- zu beseitigende Bauwerke
- Durchfahrten oder Durchgänge
- Arkaden
- Zufahrtswege gem § 24 BPV
- Hof- und Vorgartenflächen

Maßnahmen zur Ordnung des Grund und Bodens

- Grenzgleich
- Umliegung
- Zusammenlegung

Straßen- und Baulinien


- bestehende Straßen-, Kanal- oder Uferlinie
- aufgehobene Straßen-, Kanal- oder Uferlinie
- neue Straßen-, Kanal- oder Uferlinie
- bestehende Baulinie
- aufgehobene Baulinie
- neue Baulinie

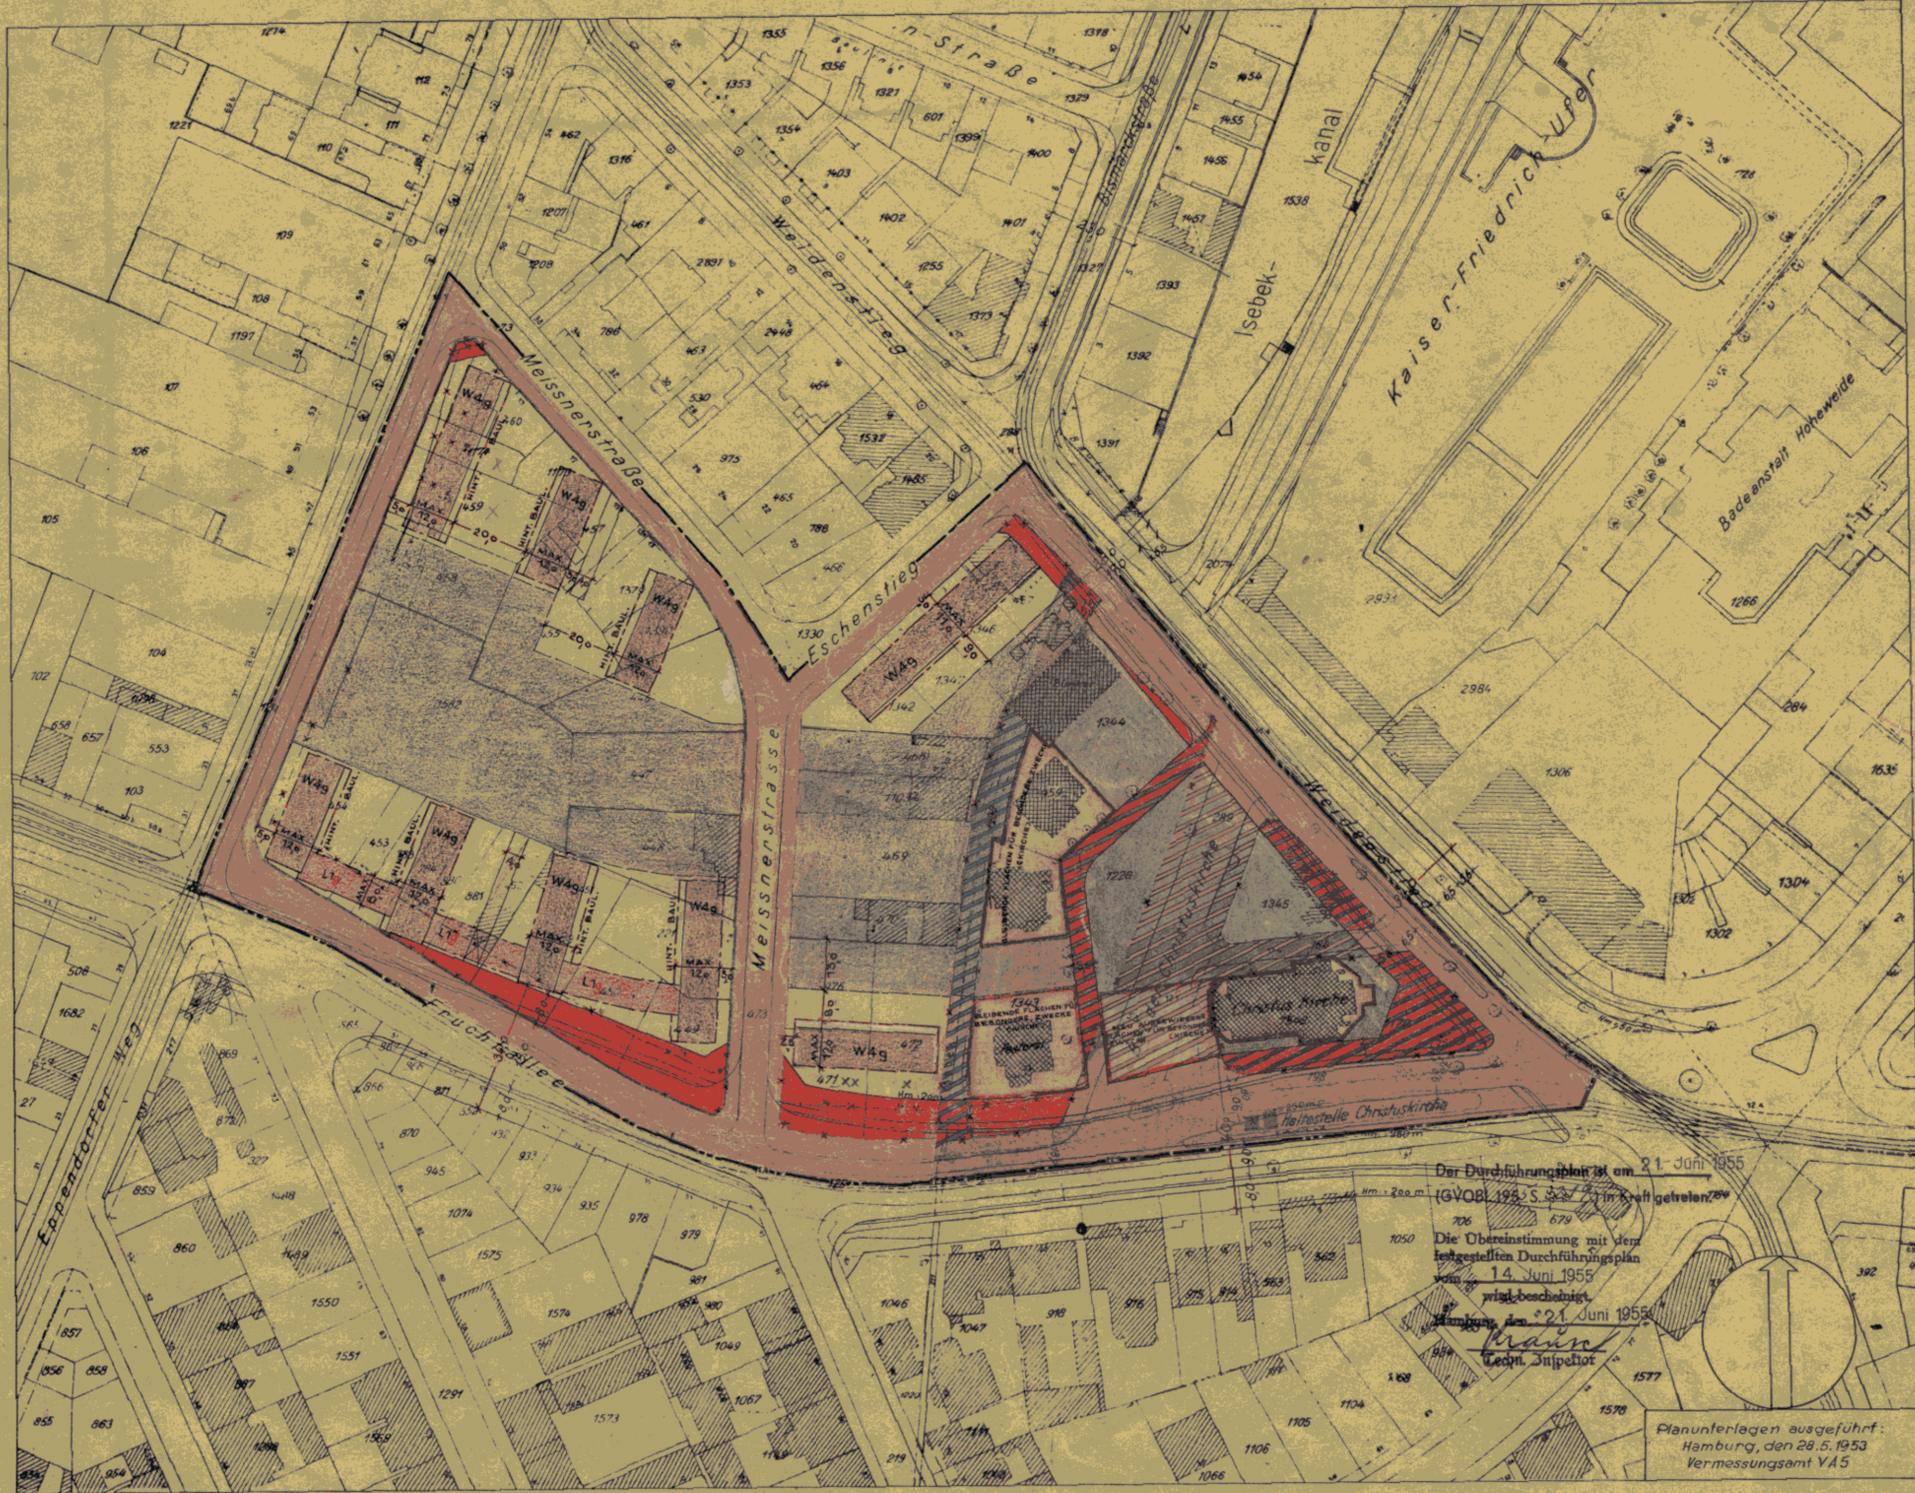

Der Durchführungsplan ist am 21. Juni 1954
(GVOB. 1954 S. 337) in Kraft getreten.
Die Übereinstimmung mit dem
festgestellten Durchführungsplan
vom 14. Juni 1955
ist bestätigt.
Hamburg, den 21. Juni 1954
W. Krause
Lechn. Inspektor

Planunterlagen ausgeführt:
Hamburg, den 28.5.1953
Vermessungsamt VA 5

nr. 961
Freie und Hansestadt Hamburg
Baubehörde
Landesplanungsamt
Hamburg 36, Stadthausbrücke 8
Ruf 34 10 03

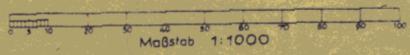

Nach Genehmigung durch die Bürgerschaft festgestellt
in der Sitzung des Senats am ...

In Kraft getreten am
(GVOB. 1954 S. ...)

Zugestimmt:
Landesplanungsausschuß am ...
Bezirksausschuß am ...
Bauabteilung am ...

Der Protokollführer des Senats

Aufgestellt Hamburg den ...
Baubehörde
Landesplanungsamt
Tiefbauamt
Öffentlich ausgelegt vom ... bis ...
beim Bezirksbauamt ... Stadtplanungsabteilung

DURCHFÜHRUNGSPLAN

GEMÄSS §§ 10 UND 11 DES GESETZES ÜBER DEN AUFBAU DER HANSESTADT HAMBURG VOM 11. APRIL 1949

BEZIRK: EIMSBÜTTEL STADTTEIL: EIMSBÜTTEL ORTSTEIL: 308

PLANBEZIRK: EPPENDORFER WEG - MEISSNERSTRASSE - ESCHENSTIEG - BISMARCKSTRASSE MIT DEN FLURSTÜCKEN 1391, 1392 u. 1393 - ISEBEKKANAL - WEIDENSTIEG - FRUCHTALLEE

LP 3

Umgränzung des Durchführungsbereichs

Flächen öffentlicher Nutzung

- bleibende Straßenflächen
- aufgehobene Straßenflächen
- neu ausgewiesene Straßenfläche
- Fahrgassen
- Radfahrwege
- Bürgersteige
- bleibende Bahnanlagen
- aufgehobene Bahnanlagen
- neu ausgewiesene Bahnanlagen
- bleibende Straßenbahnen
- aufgehobene Straßenbahnen
- neu ausgewiesene Straßenbahnen
- bleibende Wasserflächen
- aufgehobene Wasserflächen
- neu ausgewiesene Wasserflächen
- bleibende Erholungsflächen
- aufgehobene Erholungsflächen
- neu ausgewiesene Erholungsflächen
- neu ausgewiesene Flächen für besondere Zwecke, resp. besondere Baubeschränkung
- bleibende Flächen für besondere Zwecke
- Landschaftschutzgebiet
- Denkmalschutz, resp. historisch wertvolle Bauwerke

Flächen privater Nutzung

bebaubare Fläche mit Stufenbezeichnung nach der BPV vom 8.6.1938


- Bebauung
- Wohngebiet
- reines Wohngebiet - Verbot jeder Art gewerblicher Betriebe
- Mischgebiet
- Geschäftsgebiet
- Industriegebiet
- besonderes Industriegebiet
- Kleinsiedlungsgebiet
- Außengebiet
- Abstell- oder Parkplätze
- Flächen f. Einstellplätze od. Garagen
- Flächen für Garagen im Keller
- Flächen für Garagen im Erdgeschoß
- Flächen für Läden
- bleibende Bauwerke
- zu beseitigende Bauwerke
- Durchfahrten oder Durchgänge
- Arkaden
- Zufahrtswege gem § 24 BPV
- Hof- und Vorgartenflächen

Maßnahmen zur Ordnung des Grund und Bodens

- Grenzausgleich
- Umliegung
- Zusammenlegung

Straßen- und Baulinien


- bleibende Straßen-, Kanal- oder Uferlinie
- aufgehobene Straßen-, Kanal- oder Uferlinie
- neue Straßen-, Kanal- oder Uferlinie
- bleibende Baulinie
- aufgehobene Baulinie
- neue Baulinie

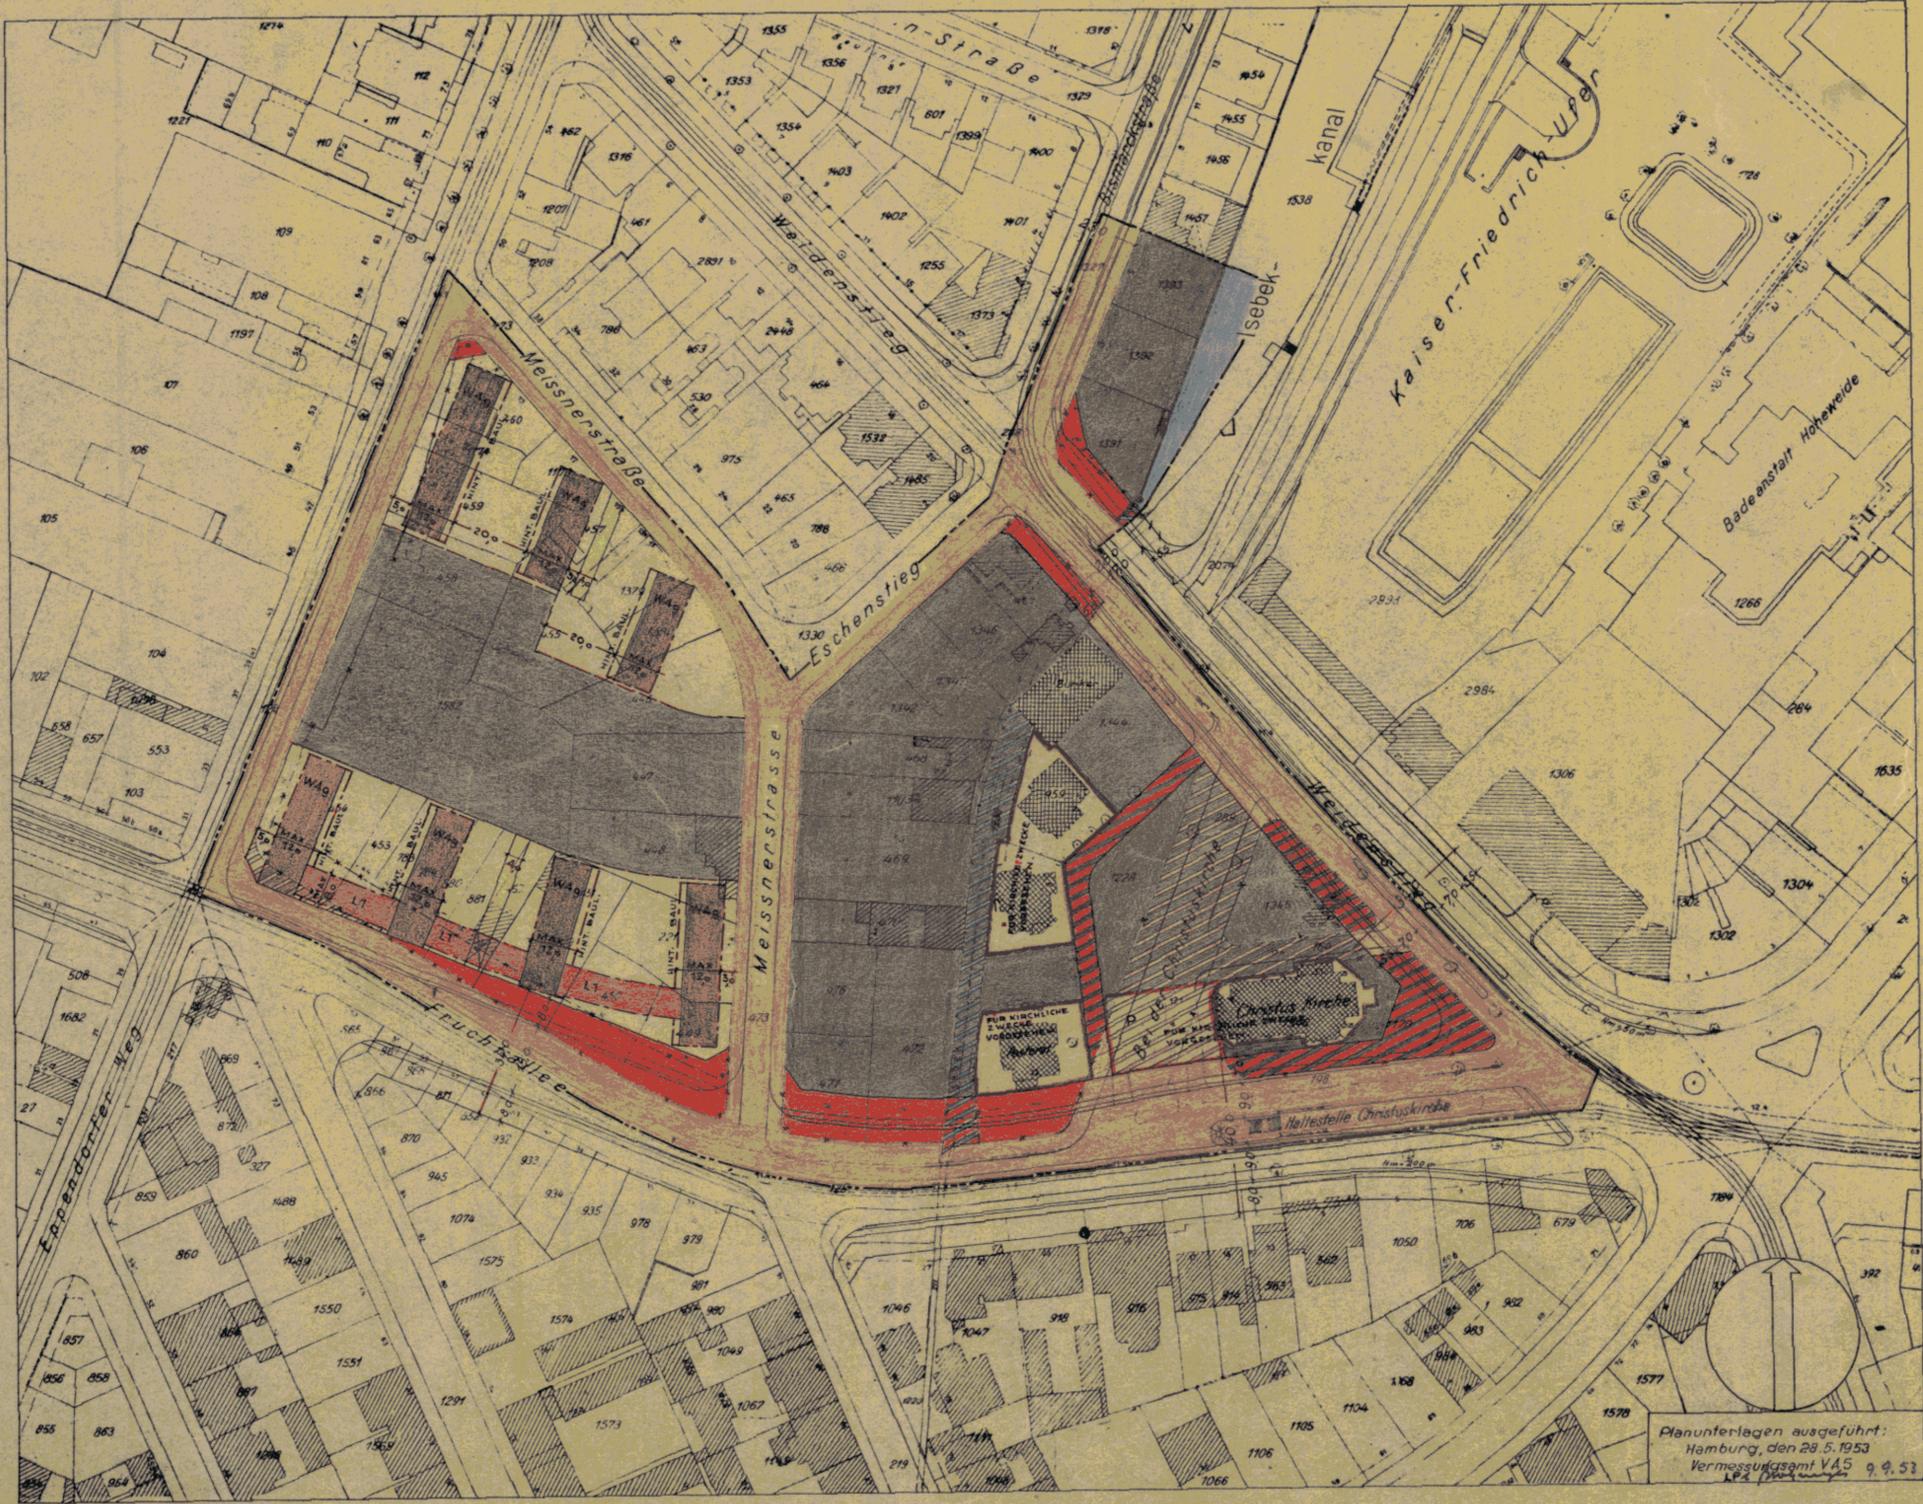

Planunterlagen ausgeführt:
Hamburg, den 28.5.1953
Vermessungsamt VAS 9.9.53
LP 3

Mr. 961/1

Freie und Hansestadt Hamburg
Baubehörde
Landesplanungsamt
Hamburg 36, Stadthausbrücke 8
Tel. 24 10 08

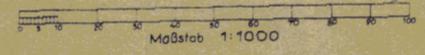

Öffentlich ausgelegt vom ... bis ...
beim Bezirksbauamt ... Stadtplanungsabteilung

Nach Genehmigung durch die Bürgerschaft festgestellt
in der Sitzung des Senats am ...

In Kraft getreten am
(GVOBl 195 5 ...)

zugestimmt
Landesplanungsausschuß am ...
Bezirksausschuß am ...
Baubehörde: ...

Der Protokollführer des Senats

Aufgestellt Hamburg, den ...
Baubehörde
Planungsamt
Tiefbauamt