


DURCHFÜHRUNGSPLAN

GEMÄSS §§ 10 UND 11 DES GESETZES ÜBER DEN AUFBAU DER HANSESTADT HAMBURG VOM 11. APRIL 1949

BEZIRK : HAMBURG-NORD STADTTEIL : BARMBEK-SÜD ORTSTEIL : 422
PLANBEZIRK : VOGELWEIDE / WOHLDORFER STRASSE / VON ESSEN STRASSE / VOLKSDORFER STRASSE

Plan Nr. D 54
24. NOV. 1955 **256**
LP3


- Umgrenzung des Durchführungsplanes
- Flächen öffentlicher Nutzung**
- bleibende Straßenflächen
 - aufgehobene Straßenflächen
 - neu ausgewiesene Straßenflächen
 - Fahrbahnen
 - Radfahrwege
 - Bürgersteige
 - bleibende Bahnanlagen
 - aufgehobene Bahnanlagen
 - neu ausgewiesene Bahnanlagen
 - bleibende Straßenbahnen
 - aufgehobene Straßenbahnen
 - neu ausgewiesene Straßenbahnen
 - bleibende Wasserflächen
 - aufgehobene Wasserflächen
 - neu ausgewiesene Wasserflächen
 - bleibende Erholungsflächen
 - aufgehobene Erholungsflächen
 - neu ausgewiesene Erholungsflächen
 - neu ausgewiesene Flächen für besondere Zwecke, resp. besondere Baubeschränkung
 - bleibende Flächen für besondere Zwecke
 - Landschaftschutzgebiet
 - Denkmalschutz, resp. historisch wertvolle Bauwerke
- Flächen privater Nutzung**
- abbaubare Fläche mit Stufenbezeichnung nach der BPV vom 8.6.1938
- Bebauung
 - Wohngebiet
 - reines Wohngebiet - Verbot jeder Art gewerblicher Betriebe
 - Mischgebiet
 - Geschäftsgebiet
 - Industriegebiet
 - besonderes Industriegebiet
 - Kleinsiedlungsgebiet
 - Außengebiet
 - Abstell- oder Parkplätze
 - Flächen f. Einstellplätze od. Garagen
 - Flächen für Garagen im Keller
 - Flächen für Garagen im Erdgeschoß
 - Flächen für Läden
 - bleibende Bauwerke
 - zu beseitigende Bauwerke
 - Durchfahrten oder Durchgänge
 - Arkaden
 - Zufahrtswege gem. § 24 BPV
 - Hof- und Vorgartenflächen
- Maßnahmen zur Ordnung des Grund und Bodens**
- Grenz ausgleich
 - Umliegung
 - Zusammenlegung
- Straßen- und Baulinien**
- bleibende Straßen-, Kanal- oder Uferlinie
 - aufgehobene Straßen-, Kanal- oder Uferlinie
 - neue Straßen-, Kanal- oder Uferlinie
 - bleibende Baulinie
 - aufgehobene Baulinie
 - neue Baulinie

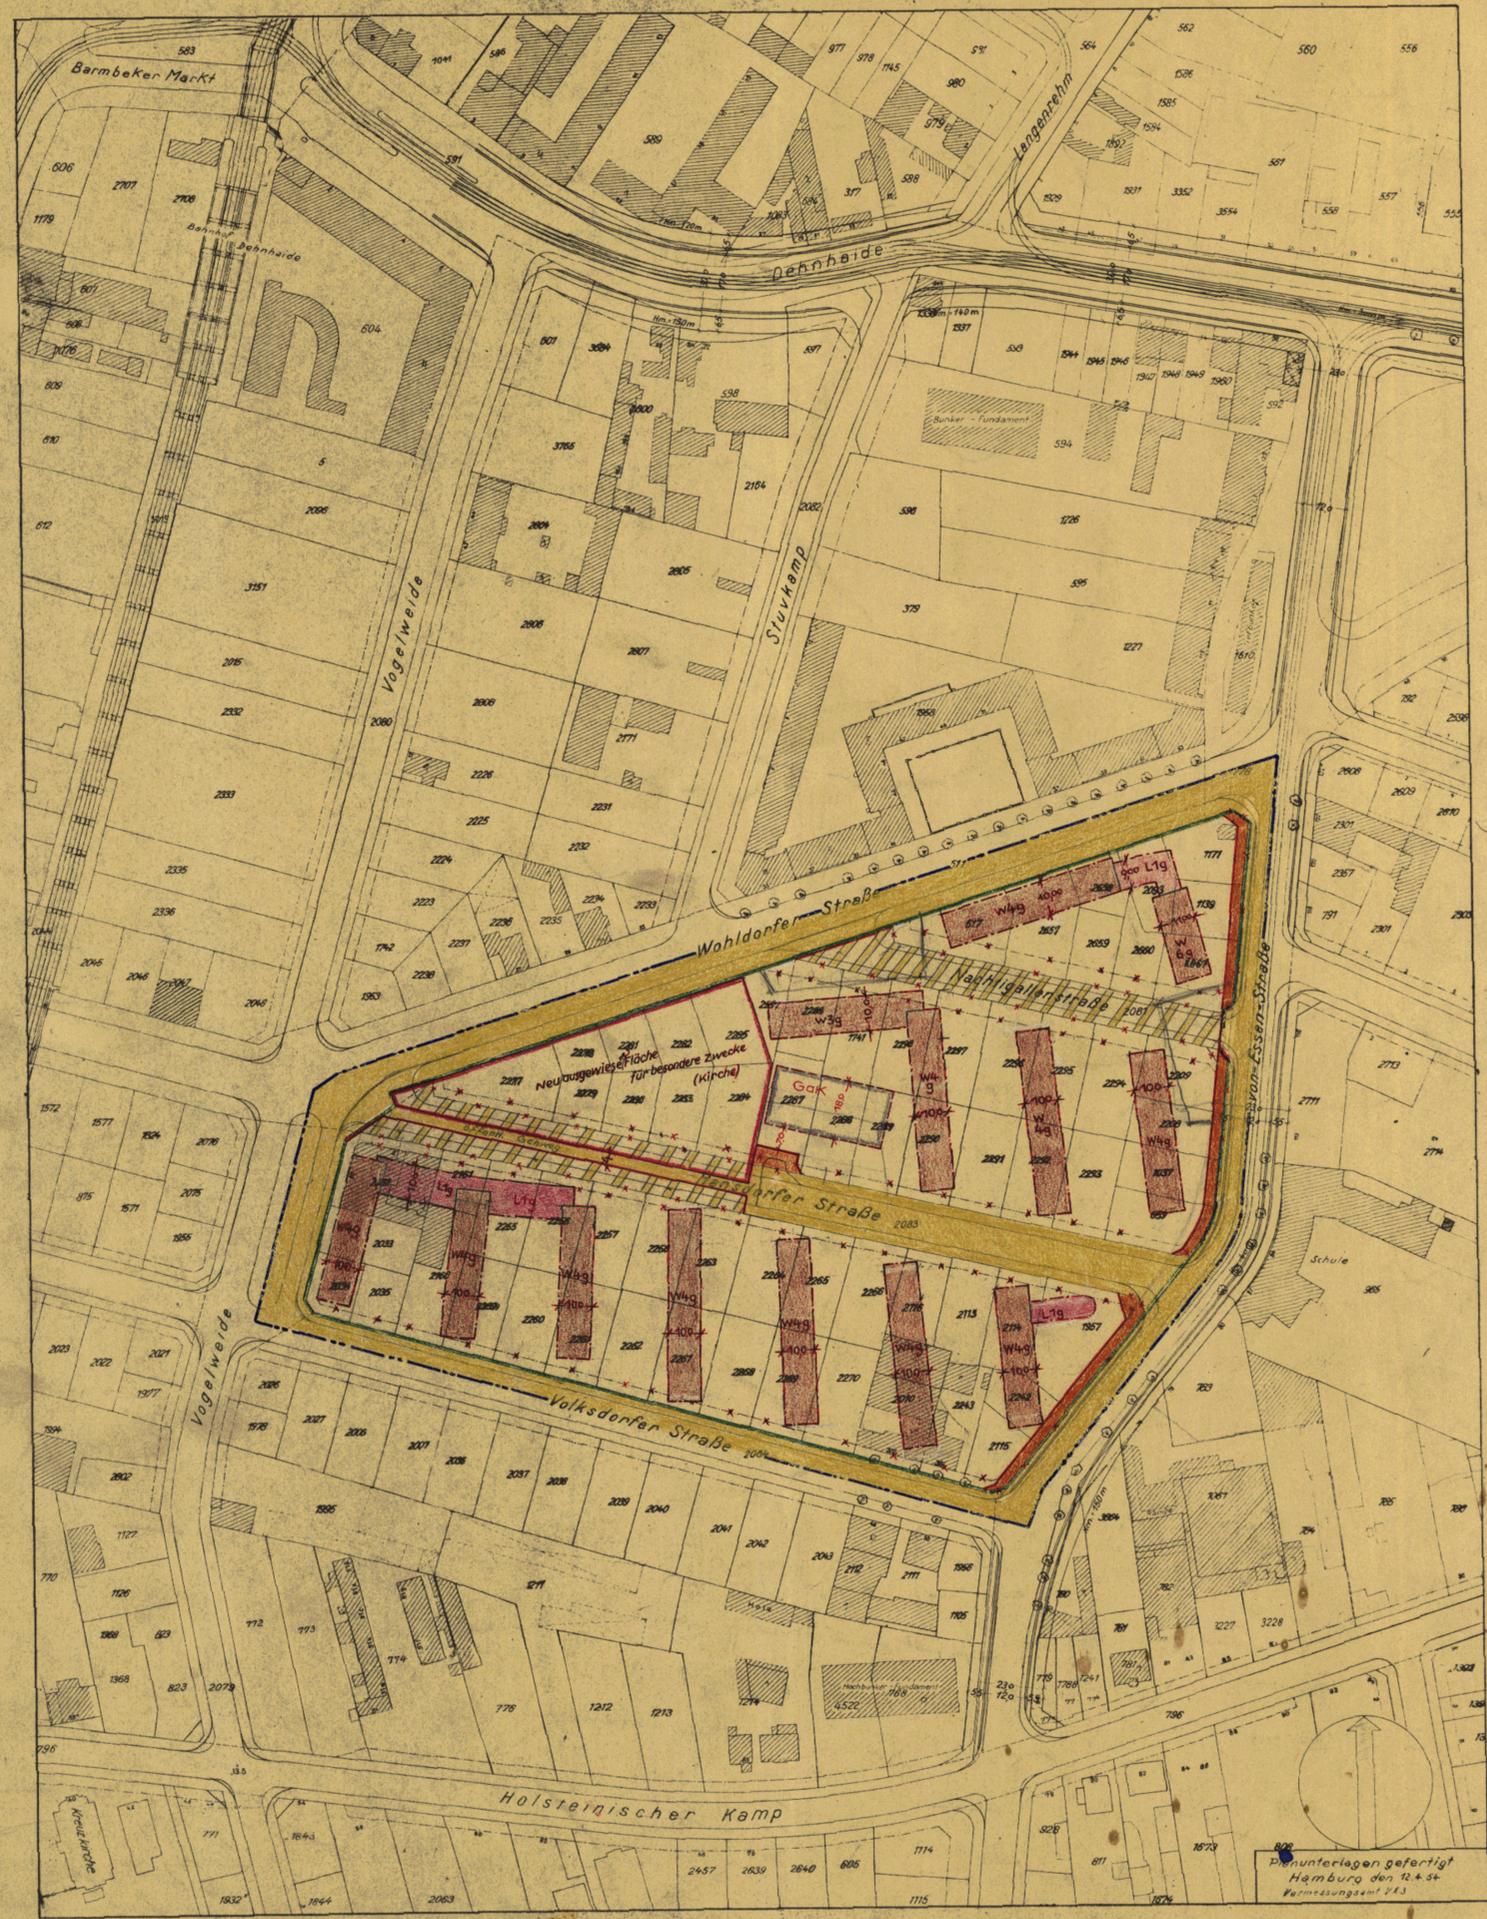

Der Durchführungsplan ist am 12. Nov. 1955 (GVOBl. 195: S. 325) in Kraft getreten.

Die Überarbeitung mit dem festgestellten Durchführungsplan vom 4. Nov. 1955 wird bescheinigt.
Hamburg, den 12. Nov. 1955
Maisie
Leit. Inhaber

Nr. 1008
Freie und Hansestadt Hamburg
Baubehörde
Landesplanungsamt
Hamburg 36, Stadthausbrücke 8
Tel. 34 10 08

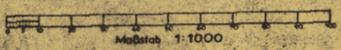

Planunterlagen gefertigt
Hamburg den 12.4.54
Vermessungsamt 743

Aufgestellt Hamburg, den _____
Landesplanungsamt Baubehörde
Tiefbauamt

Öffentlich ausgelegt vom 8. Jan. bis 16. Feb. 1955
beim Bezirksbauamt Hamburg-Nord
Stadtplanungsabteilung

Nach Genehmigung durch die Bürgerschaft festgestellt
in der Sitzung des Senats am _____
Der Protokollführer des Senats

In Kraft getreten am _____
(GVOBl. 195: S. _____)

Zugestimmt:
Landesplanungsausschuß am 29. Juli 1955
Bezirksausschuß _____
Baudeputation _____