

DURCHFÜHRUNGSPLAN

GEMÄSS §§ 10 UND 11 DES GESETZES ÜBER DEN AUFBAU DER HANSESTADT HAMBURG
VOM 11. APRIL 1949

BEZIRK: WANDSBEK ORTSTEIL: 504 PLANBEZIRK: RÜCKERTSTR., SCHELLINGSTR., BÖRNESTR., WANDSBEKER CH.,
STADTTEIL: EILBEK

Umgrenzung des Durchführungsplanes

Flächen öffentlicher Nutzung

- bleibende Straßenflächen
- aufgehobene Straßenflächen
- neu ausgewiesene Straßenfl.
- Fahrbahnen
- Radfahrwege
- Bürgersteige
- bleibende Bahnanlagen
- aufgehobene Bahnanlagen
- neu ausgewiesene Bahnanlagen
- bleibende Straßenbahnen
- aufgehobene Straßenbahnen
- neu ausgewiesene Straßenbahnen
- bleibende Wasserflächen
- aufgehobene Wasserflächen
- neu ausgewiesene Wasserflächen
- bleibende Erholungsflächen
- aufgehobene Erholungsflächen
- neu ausgewiesene Erholungsfläche
- neu ausgewiesene Flächen für besondere Zwecke
resp. besondere Baubeschränkung
- bleibende Flächen für besondere Zwecke
- Landschaftsschutzgebiet
- Denkmalschutz, resp. histor. wertvolle Bauwerke

Flächen privater Nutzung

bebaubare Fläche mit Stufenbezeichnung
nach der BPV vom 8.6.1938


- Bebauung
- Wohngebiet
- (W) reines Wohngebiet - Verbot jeder Art
gewerblicher Betriebe
- M Mischgebiet
- G Geschäftsgebiet
- I Industriegebiet
- (JI) besonderes Industriegebiet
- S Kleinsiedlungsgebiet
- Außengebiet
- P Abstell- oder Parkplätze
- Ga Flächen f. Einstellplätze od. Garagen
- GaK Flächen für Garagen im Keller
- GaE Flächen für Garagen im Erdgeschoß
- L Flächen für Läden
- bleibende Bauwerke - mit Geschöszahl
- zu beibehaltende Bauwerke
- Durchfahrten oder Durchgänge
- Arkaden
- Zufahrtswege gem. § 24 BPV oder § 15 des
Bebauungsplangesetzes
- Hof- und Vorgartenflächen

Maßnahmen zur Ordnung des Grund und Bodens

- Grenzausgleich
- Umliegung
- Zusammenlegung

Straßen- und Baulinien

- bleibende Straßen-, Kanal- od. Uferlinie
- aufgehobene Straßen-, Kanal- od. Uferlinie
- neue Straßen-, Kanal- od. Uferlinie
- bleibende Baulinie
- aufgehobene Baulinie
- neue Baulinie

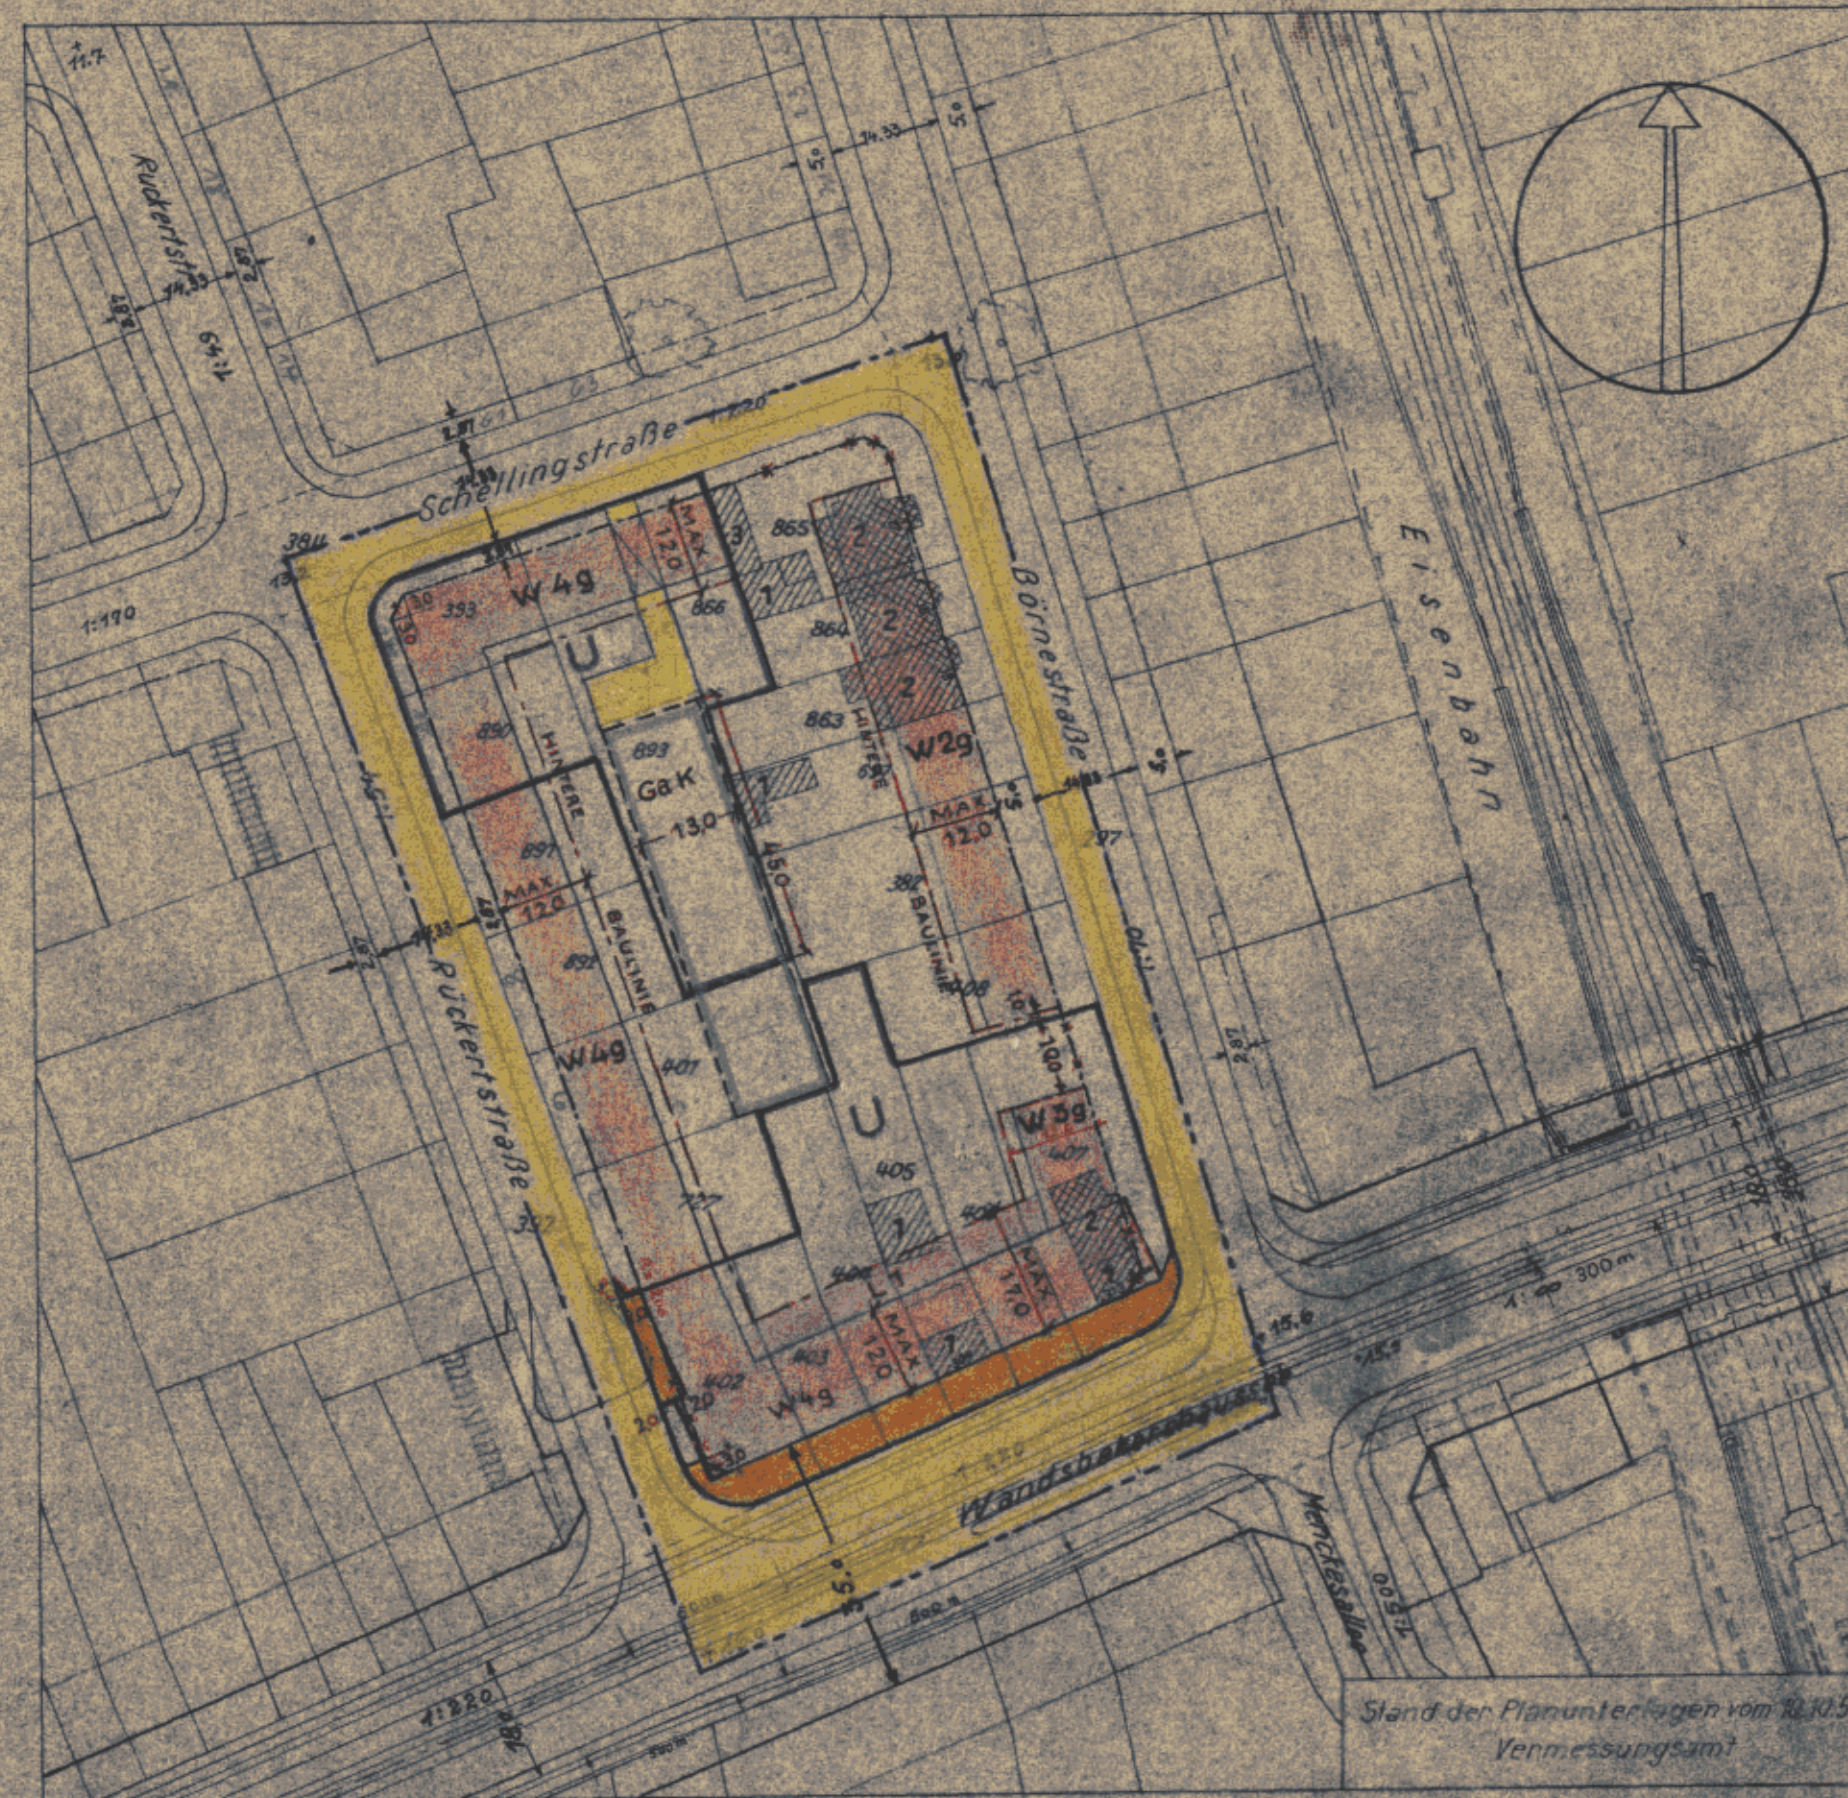

Die Übereinstimmung mit dem
Original wird bescheinigt.
Hamburg, den 25.7.52
Möncke
Leitender Ingenieur



Freie und Hansestadt Hamburg
Bürgeramt
Madthausstraße 8, 2. Hamburg 36
Ruf

Archiv

Entworfen Hamburg, den 17.5.1951
Landesplanungsamt Baubehörde Tiefbauamt

GEZ. OELSNER

GEZ. I. A. SILL

Unter Mitwirkung der Deputation
für die Baubehörde beschlossen
Baubehörde

GEZ. DR. KLAAS

i. V. Lt. Reg. Direktor

Dieser Plan hat vom 2.6.1951
bis 14.7.1951 beim BEZIRKSAMT WANDSBEK
öffentlich ausgelegt
Hamburg, den 30. JULI 1951

GEZ. I. V. DELFS

Der Leiter des Bezirksamtes

Gemäß § 11 des Gesetzes über den Aufbau der Hansestadt
Hamburg vom 11.4.1949 nach Genehmigung durch die
Bürgerschaft festgestellt in der Sitzung des Senats vom 18. MÄRZ 1952

GEZ. BERTRAM

als Protokollführer des Senats