

DURCHFÜHRUNGSPLAN

GEMÄSS §§ 10 UND 11 DES GESETZES ÜBER DEN AUFBAU DER HANSESTADT HAMBURG
VOM 11. APRIL 1949


BEZIRK: ALTONA STADTEIL: ALTONA-ALTSTADT ORTSTEIL: 205
PLANBEZIRK: VIRCHOWSTRASSE-SCHOMBURGSTRASSE-THEDESTRASSE-GROSSE BERGSTRASSE

Plan Nr. **D 27A**

16. APR. 1956

LP 3

(GEÄNDERTER DURCHFÜHRUNGSPLAN D.27/51)

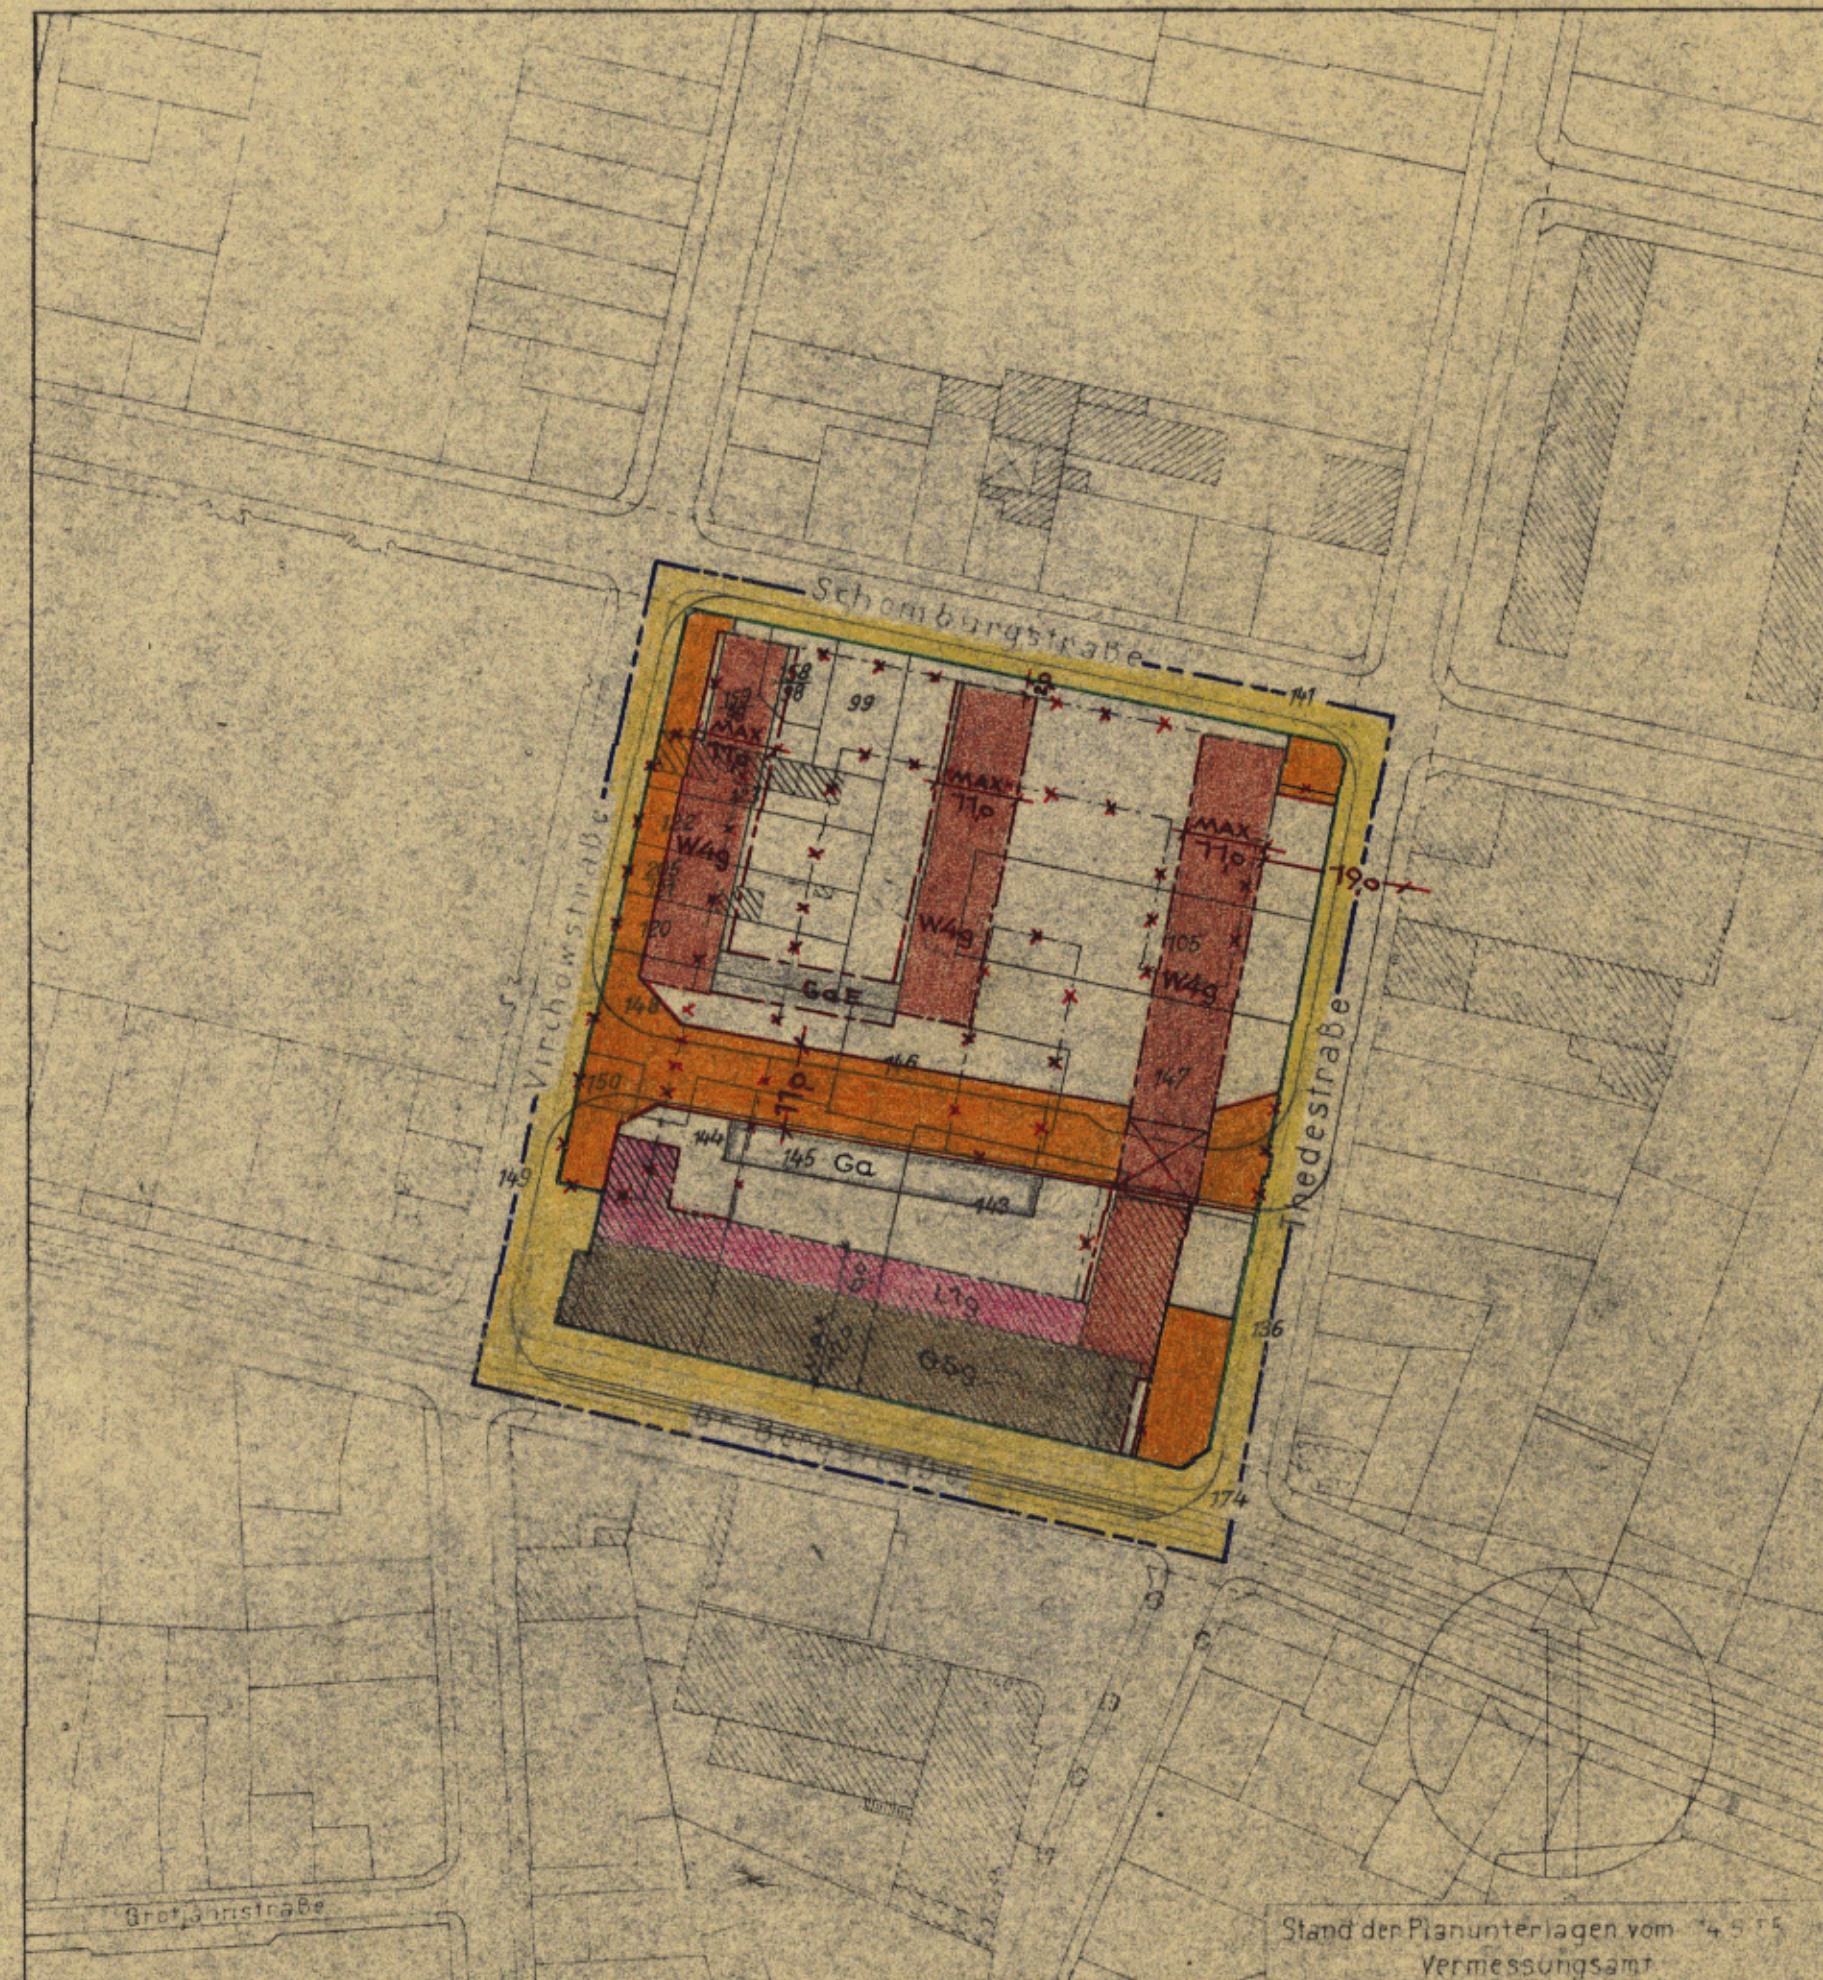

Der Durchführungsplan ist am 21. Juli 1956
(GVOBl. 1956 S. 148) in Kraft getreten.

Die Übereinstimmung mit dem
festgestellten Durchführungsplan
vom 10. Juli 1956

wird bescheinigt.
Hamburg, den 21. Juli 1956
Krause
Lechn. Direktor

Stand der Planunterlagen vom 14. 5. 55
Vermessungsamt

Maßstab 1:1000

Umzeichnung des Durchführungsplanes

Flächen öffentlicher Nutzung

- bestehende Straßenflächen
- aufzunehmende Straßenflächen
- neu ausgewiesene Straßenflächen
- Parkanlagen
- Radfahrwege
- Bürgersteige
- bestehende Bahnanlagen
- aufzunehmende Bahnanlagen
- neu ausgewiesene Bahnanlagen
- bestehende Straßenbahnen
- aufzunehmende Straßenbahnen
- neu ausgewiesene Straßenbahnen
- bestehende Wasserflächen
- aufzunehmende Wasserflächen
- neu ausgewiesene Wasserflächen
- bestehende Erholungsflächen
- aufzunehmende Erholungsflächen
- neu ausgewiesene Erholungsflächen
- neu ausgewiesene Flächen für besondere Zwecke, resp. besondere Baubeschränkung
- bestehende Flächen für besondere Zwecke
- Landschaftsschutzgebiet
- Denkmalschutz, resp. historisch wertvolle Bauwerke

Flächen privater Nutzung

bedeutende Fläche mit Stufenbezeichnung
nach der BVP vom 8.5.1938

- Bebauung
- Wohngebiet
- reines Wohngebiet - Verbot jeden Art gewerblicher Betätigung
- Mischgebiet
- Geschäftsgebiet
- Industriegebiet
- besonderes Industriegebiet
- Kleinsiedlungsgebiet
- Außengebiet
- Abstell- oder Parkplätze
- Flächen für Einstellplätze
- Flächen für Garagen im Keller
- Flächen für Garagen im Erdgeschoß
- Flächen für Läden
- vorhandene Baulichkeiten
- Durchfahrten oder Durchgänge
- Arkaden
- Zufahrtswege gem §24 BVP
- Hof- und Vorgartenflächen

Maßnahmen zur Ordnung des Grund und Bodens

- Grenzausgleich
- Umliegung
- Zusammenlegung

Straßen- und Baulinien

- bestehende Straßen- Kanal- oder Uferlinie
- aufzunehmende Straßen- Kanal- oder Uferlinie
- neue Straßen- Kanal- oder Uferlinie
- bestehende Baulinie
- aufzunehmende Baulinie
- neue Baulinie

Nr. 2354

Hansestadt Hamburg
Baubehörde
Landesplanungsamt
Hamburg 36, Stadthausbrücke 8
Ref. 34 10 08

Archiv

Aufgestellt Hamburg den 28. Sept. 1955

Baubehörde

Landesplanungsamt Tiefbauamt

Öffentlich ausgelegt vom 11. 10. 55 bis 22. 11. 1955

beim Bezirksbauamt Städt. Planungsabteilung

Landesplanungsamt - Planungsabteilung, Neustadt

Nach Genehmigung durch die Bürgerschaft festgestellt
in der Sitzung des Senats am

Der Protokollführer des Senats

In Kraft getreten am
(GVOBl. 1956 S. 148)

Zugestimmt
Landesplanungsausschuss am
Bezirksausschuss am
Stadtplanungsamt