


Zugestimmt:

Landesplanungsausschuß	am	___
Bezirksausschuß	am	___
Baudeputation	am	___

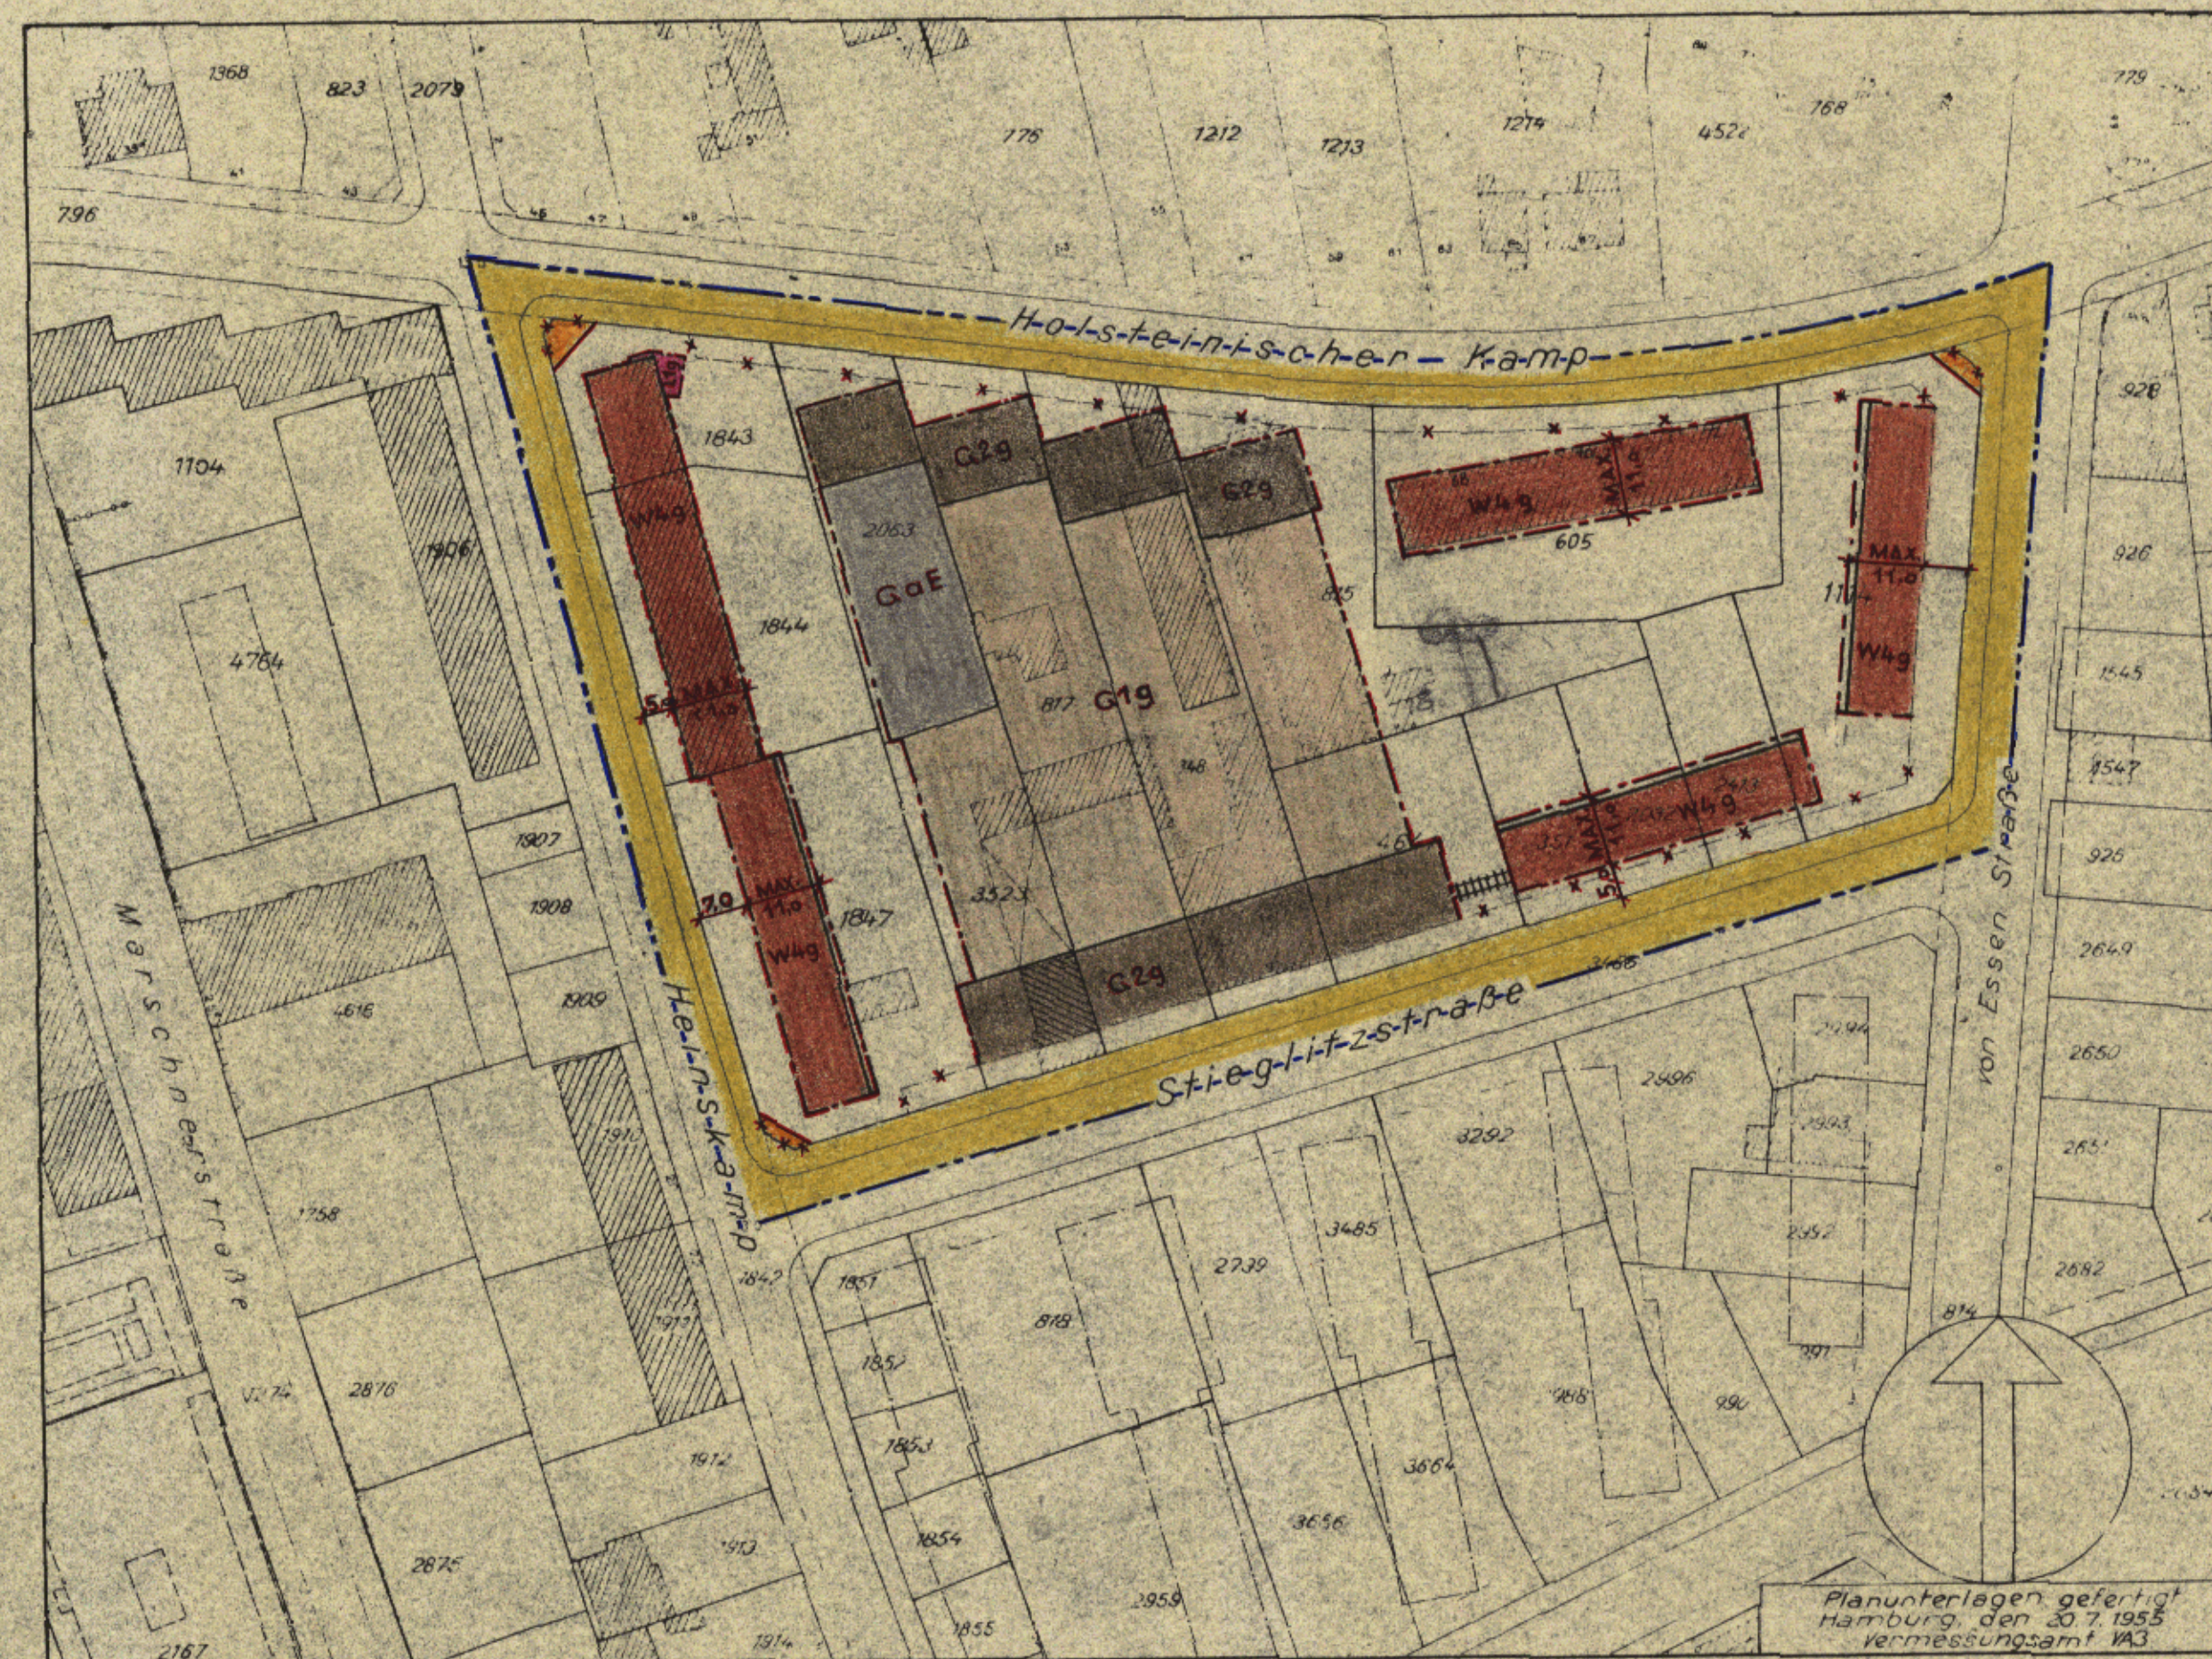

Hamburg, den 2.1. Juli 1956

Krause
Techn. Inspektor

Maßstab 1:1000