

DURCHFÜHRUNGSPLAN

Plan Nr. **D 322**

16. Dez. 1957

LP 4

AUF GRUND DES AUFBAUGESETZES IN DER FASSUNG VOM 12. APRIL 1957

BEZIRK: ALTONA

STADTTEIL: ALTONA-ALTSTADT

ORTSTEIL: 206

PLANBEZIRK: WINKLERS PLATZ - WESTLICHE GRENZEN DER FLURSTÜCKE 437/49 UND 438/51 - THADENSTRASSE - BERNSTORFFSTRASSE - GILBERTSTRASSE

Umgränzung des Durchführungsbereiches

Flächen öffentlicher Nutzung

- bleibende Straßenflächen
- aufgehobene Straßenflächen
- neu ausgewiesene Straßenflächen
- Fahrbahnen
- Radfahrwege
- Bürgersteige
- bleibende Bahnanlagen
- aufgehobene Bahnanlagen
- neu ausgewiesene Bahnanlagen
- bleibende Straßenbahnen
- aufgehobene Straßenbahnen
- neu ausgewiesene Straßenbahnen
- bleibende Wasserflächen
- aufgehobene Wasserflächen
- neu ausgewiesene Wasserflächen
- bleibende Erholungsflächen
- aufgehobene Erholungsflächen
- neu ausgewiesene Erholungsflächen
- neu ausgewiesene Flächen für besondere Zwecke, resp. besondere Baubeschränkung
- bleibende Flächen für besondere Zwecke
- Landschaftsschutzgebiet
- Denkmalschutz, resp. historisch wertvolle Bauwerke
- P Abstell- oder Parkplätze

Flächen privater Nutzung

bebaubare Fläche mit Stufenbezeichnung nach der BPV vom 8.6.1938


- Bebauung
- W Wohngebiet
- (W) reines Wohngebiet - Verbot jeder Art gewerblicher Betriebe
- M Mischgebiet
- G Geschäftsgebiet
- I Industriegebiet
- (I) besonderes Industriegebiet
- S Kleinsiedlungsgebiet
- A Außengebiet
- St Flächen f. Einstellplätze
- GaK Flächen für Garagen im Keller
- GaE Flächen für Garagen im Erdgeschoß
- L Flächen für Läden
- vorhandene Baulichkeiten
- Durchfahrten oder Durchgänge
- Arkaden
- Zuwegung gem § 24 BPV
- Hof- und Vorgartenflächen

Maßnahmen zur Ordnung des Grund und Bodens

- Grenzausgleich
- Umlegung
- Zusammenlegung

Straßen- und Baulinien

- bleibende Straßen-, Kanal- oder Uferlinie
- × aufgehobene Straßen-, Kanal- oder Uferlinie
- neue Straßen-, Kanal- oder Uferlinie
- bleibende Baulinie
- × aufgehobene Baulinie
- neue Baulinie

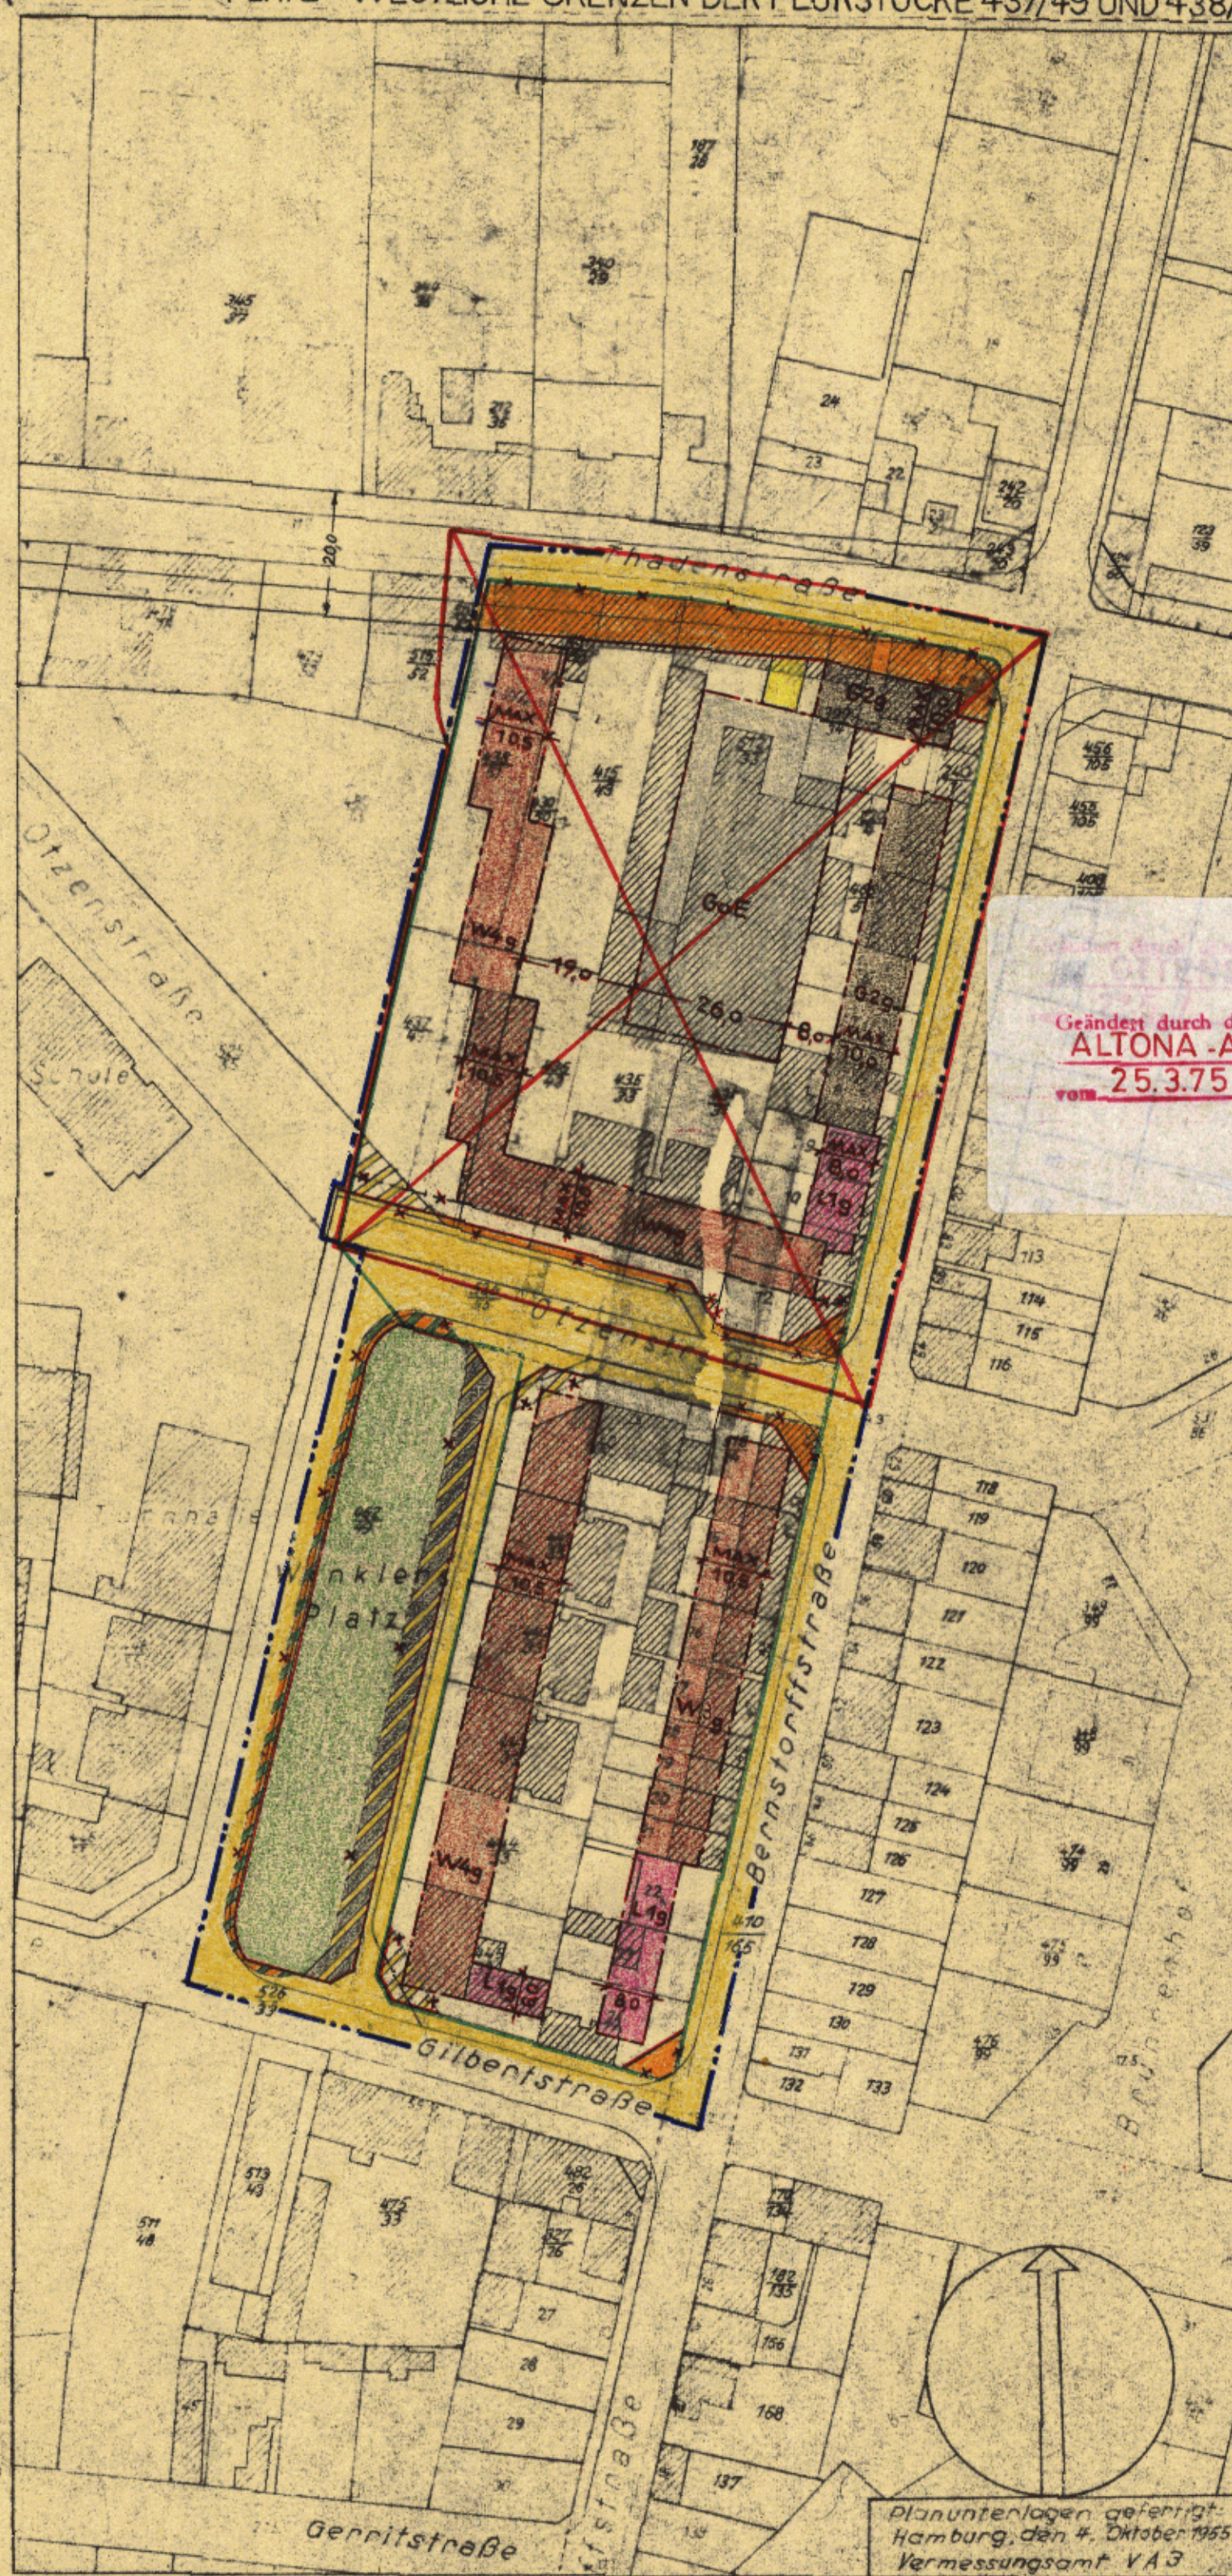

Geändert durch den Bebauungsplan
ALTONA-ALTSTADT 29
vom **25.3.75** (GVBl. S. 70)

Freie und Hansestadt Hamburg
Bauhörde
Landesplanungsamt
Hamburg 36, Stadthausbrücke 8
Bld 34 10 08

Maßstab 1:1000

3927

Öffentlich ausgelegt vom ... bis ...
beim Bezirksbauamt ... Stadtplanungsabteilung

Festgestellt durch Gesetz vom **5. MRZ. 1958**
(GVBl. 1958, Seite 54)
In Kraft getreten am **11. März 1958**

Die Übereinstimmung mit dem
Original - Durchführungsplan
wird bescheinigt.

Hamburg, den **14.3.1958**

Kippa
Lechn. Inspektor

Zugestimmt:
Landesplanungsausschuß am
Bezirksausschuß am
Baudeputation am

Aufgestellt Hamburg, den

Bauhörde

Landesplanungsamt

Tiefbauamt