

DURCHFÜHRUNGSPLAN

GEMÄSS §§ 10 UND 11 DES GESETZES ÜBER DEN AUFBAU DER HANSESTADT HAMBURG VOM 11. APRIL 1949

BEZIRK: HAMBURG - MITTE STADTHEIL: HAMM - MITTE ORTSTEIL: 126
PLANBEZIRK: WACKERHAGEN - DOBBELERSWEG - WICHERNSWEG - EIFFESTRASSE


LP 3

- Umgrenzung des Durchführungsplanes
- ### Flächen öffentlicher Nutzung
- bleibende Straßenflächen
 - aufgehobene Straßenflächen
 - neu ausgewiesene Straßenflächen
 - Fahrbahnen
 - Radfahrwege
 - Bürgersteige
 - bleibende Bahnanlagen
 - aufgehobene Bahnanlagen
 - neu ausgewiesene Schotteranlagen
 - bleibende Straßenbahnen
 - aufgehobene Straßenbahnen
 - neu ausgewiesene Straßenbahnen
 - bleibende Wasserflächen
 - aufgehobene Wasserflächen
 - neu ausgewiesene Wasserflächen
 - bleibende Erholungsflächen
 - aufgehobene Erholungsflächen
 - neu ausgewiesene Erholungsflächen
 - neu ausgewiesene Flächen für besondere Zwecke resp. besondere Baubeschränkung
 - bleibende Flächen für besondere Zwecke
 - Landschaftschutzgebiet
 - Denkmalschutz, resp. historisch wertvolle Bauwerke

- ### Flächen privater Nutzung
- bebaubare Fläche mit Stufenbezeichnung nach der BPV vom 15.12.55
- Bebauung
 - Wohngebiet
 - reines Wohngebiet - Verbot jeder Art gewerblicher Betriebe
 - Mischgebiet
 - Geschäftsgebiet
 - Industriegebiet
 - besonderes Industriegebiet
 - Kleinsiedlungsgebiet
 - Außengebiet
 - Abstell- oder Parkplätze
 - Flächen f. Einstellplätze
 - Flächen für Garagen im Keller
 - Flächen für Garagen im Erdgeschoß
 - Flächen für Läden
 - vorhandene Baulichkeiten
 - Durchfahrten oder Durchgänge
 - Arkaden
 - Zufahrtswege gem § 24 BPV
 - Hof- und Vorgartenflächen


- ### Maßnahmen zur Ordnung des Grund und Bodens
- Grenzausgleich
 - Umliegung
 - Zusammenlegung

- ### Straßen- und Baulinien
- bleibende Straßen- Kanal- oder Uferlinie
 - aufgehobene Straßen- Kanal- oder Uferlinie
 - neue Straßen- Kanal- oder Uferlinie
 - bleibende Baulinie
 - aufgehobene Baulinie
 - neue Baulinie

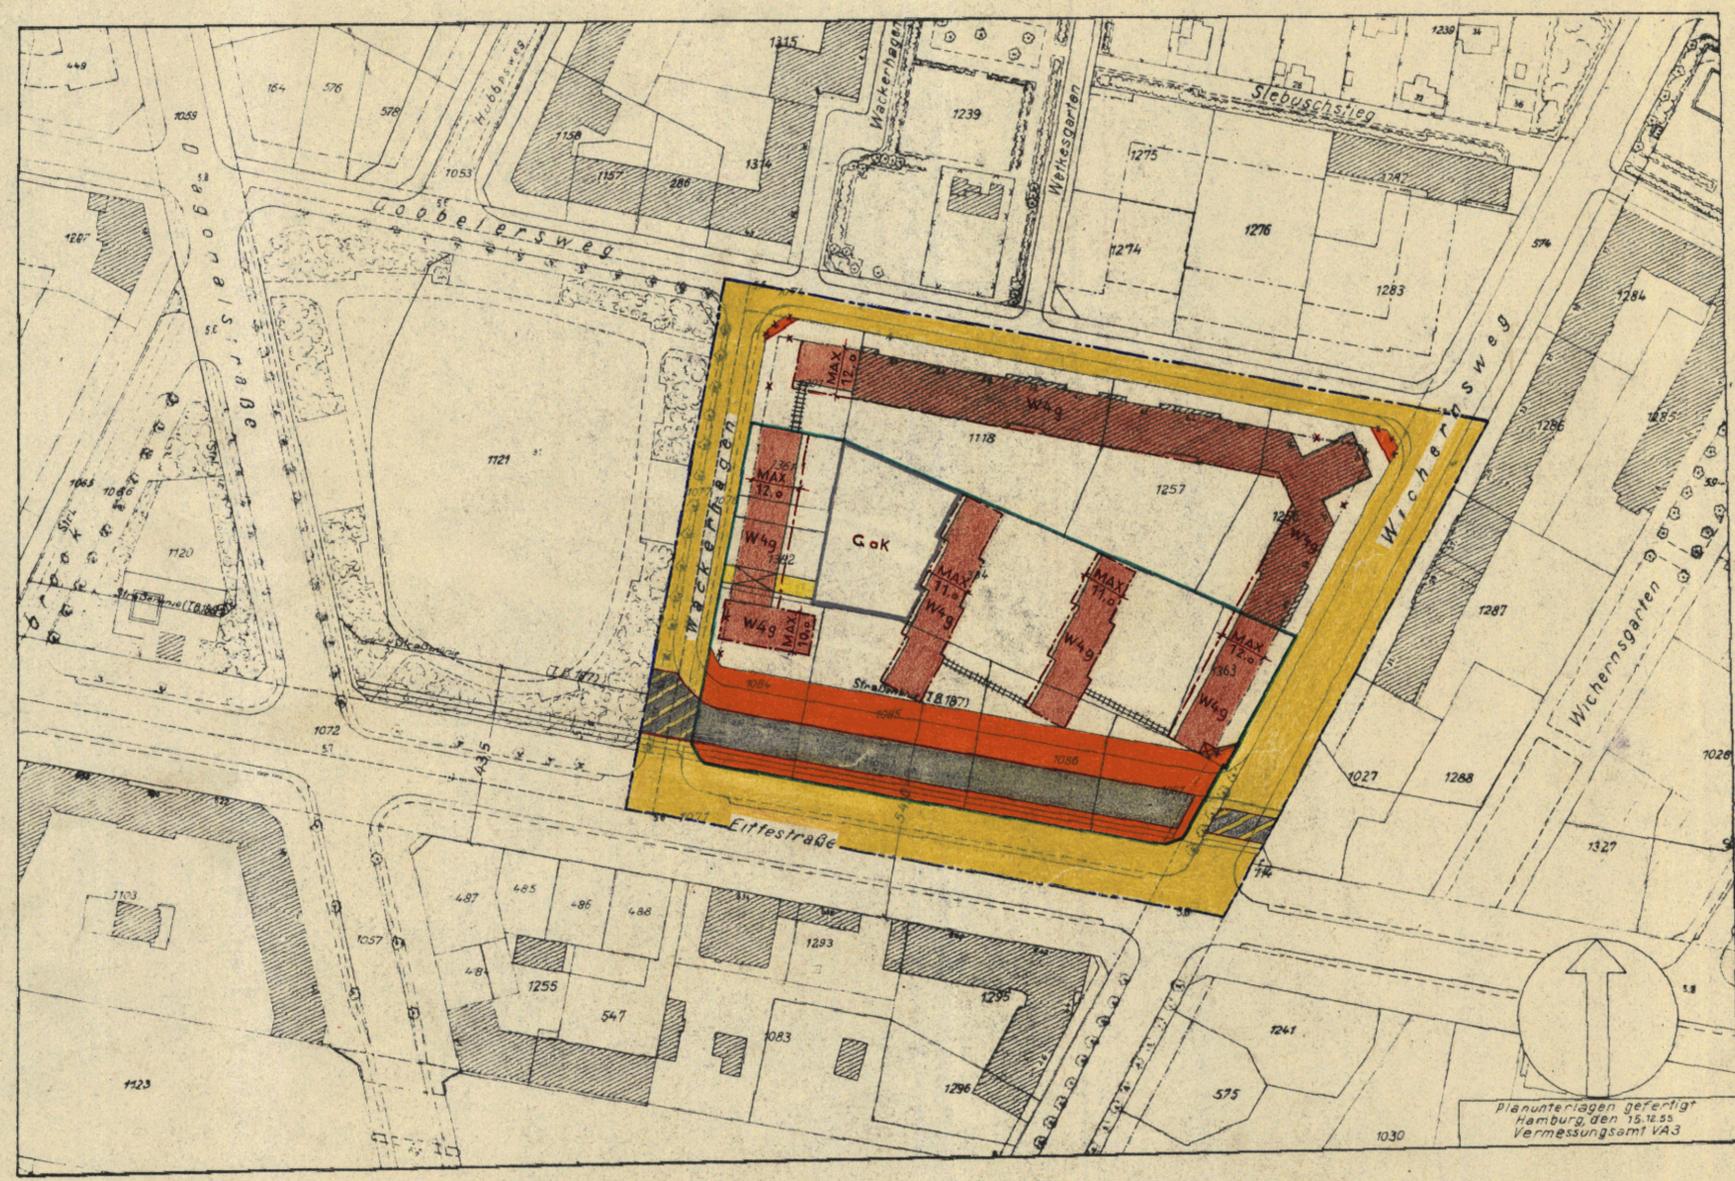

Der Durchführungsplan ist am 6. März 1957
(GOVBl. 1957 S. 65) in Kraft getreten.

Die Übereinstimmung mit dem
festgestellten Durchführungsplan
vom 26. Feb. 1957
wird bescheinigt.
Hamburg, den 6. März 1957
Köppel
vergn. Inspektor

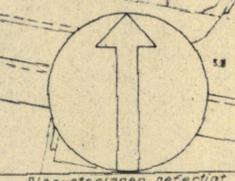

Planunterlagen gefertigt
Hamburg, den 15.12.55
Vermessungsamt VAS

