

# DURCHFÜHRUNGSPLAN

AUF GRUND DES AUFBAUGESETZES IN DER FASSUNG VOM 12. APRIL 1957

BEZIRK: EIMSBÜTTEL STADTHEIL: EIMSBÜTTEL ORTSTEIL: 304  
PLANBEZIRK: SÜDLICHE GRENZEN DER FLURSTÜCKE 2961, 144 UND 2974 - EIMSBÜTTELER MARKTPLATZ - FRUCHTALLEE - SANDWEG.

- Umgrenzung des Durchführungsplanes
- Flächen öffentlicher Nutzung**
- bleibende Straßenflächen
  - aufgehobene Straßenflächen
  - neu ausgewiesene Straßenflächen
  - Fahrbahnen
  - Radfahrwege
  - Bürgersteige
  - bleibende Bahnanlagen
  - aufgehobene Bahnanlagen
  - neu ausgewiesene Bahnanlagen
  - bleibende Straßenbahnen
  - aufgehobene Straßenbahnen
  - neu ausgewiesene Straßenbahnen
  - bleibende Wasserflächen
  - aufgehobene Wasserflächen
  - neu ausgewiesene Wasserflächen
  - bleibende Erholungsflächen
  - aufgehobene Erholungsflächen
  - neu ausgewiesene Erholungsflächen
  - neu ausgewiesene Flächen für besondere Zwecke, resp. besondere Baubeschränkung
  - bleibende Flächen für besondere Zwecke
  - Landschaftsschutzgebiet
  - Denkmalschutz, resp. historisch wertvolle Bauwerke


- Flächen privater Nutzung**
- bebaubare Fläche mit Stufenbezeichnung nach der BPV vom 8.6.1958
- Bebauung
  - Wohngebiet
  - (w) reines Wohngebiet - Verbot jeder Art gewerblicher Betriebe
  - M Mischgebiet
  - G Geschäftsgebiet
  - J Industriegebiet
  - (J) besonderes Industriegebiet
  - S Kleinsiedlungsgebiet
  - A Außengebiet
  - Gem. Gemeinschaftsanlage gem. § 10 RGAO.
  - St Stellplätze für Kraftfahrzeuge
  - Gar. Flächen für Garagen im Keller
  - Gar. Flächen für Garagen im Erdgeschoß
  - L Flächen für Laden
  - vorhandene Baulichkeiten
  - Durchfahrten oder Durchgänge
  - Arkaden
  - Zuwegungen gem. § 24 BPV
  - Hof- und Vorgartenflächen

### Maßnahmen zur Ordnung des Grund und Bodens


- Grenzausgleich
- Umlegung
- Zusammenlegung

### Straßen- und Baulinien

- bleibende Straßen-, Kanal- oder Uferlinie
- aufgehobene Straßen-, Kanal- oder Uferlinie
- neue Straßen-, Kanal- oder Uferlinie
- bleibende Baulinie
- aufgehobene Baulinie
- neue Baulinie

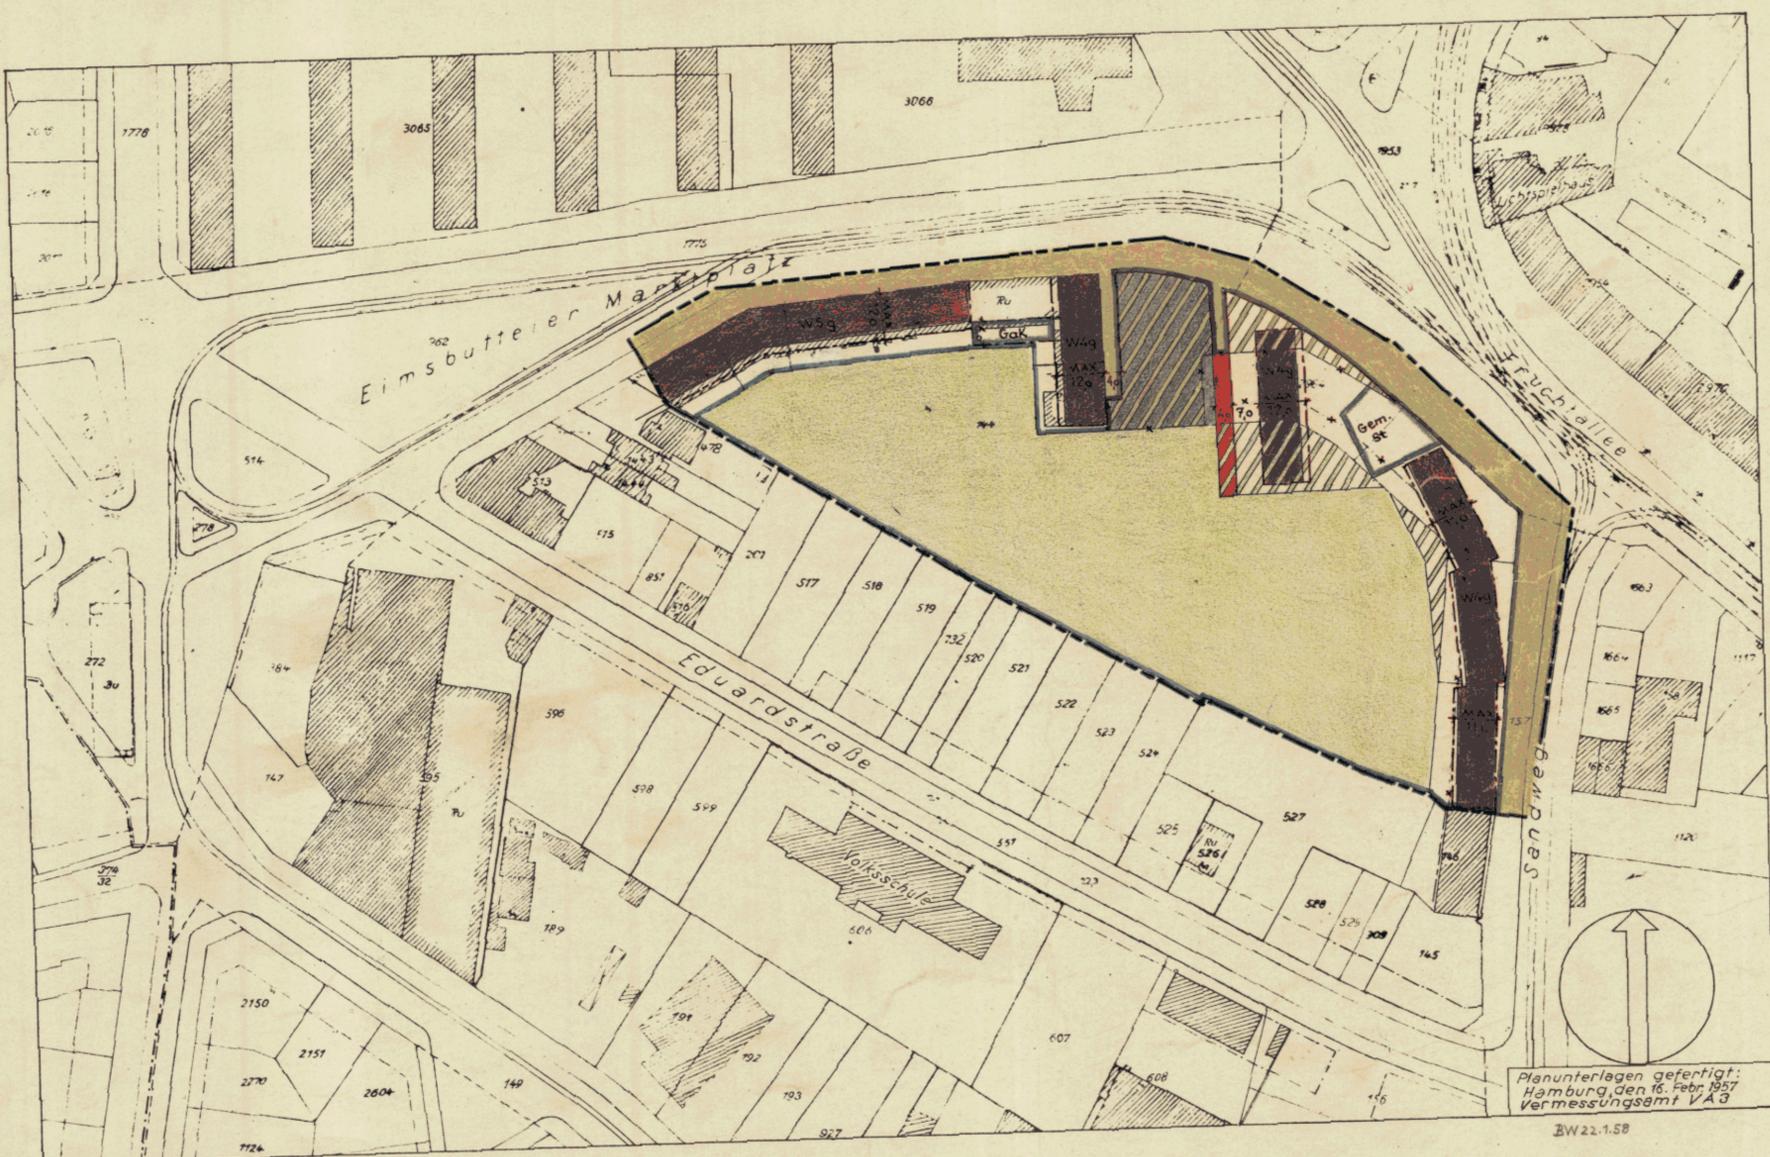

Freie und Hansestadt Hamburg  
Baubehörde  
Landesplanungsamt  
Hamburg 36, Stadthausbrücke 8  
Tel. 34 10 08  
Nr. 3909

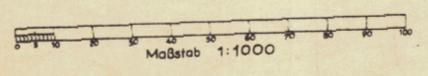

Festgestellt durch Gesetz vom .....  
(GVBl. 195... Seite.....)  
In Kraft getreten am .....

Festgestellt durch Gesetz vom **17. FEB. 1958**  
(GVBl. 195... Seite **35**)  
In Kraft getreten am **26. Feb. 1958**  
Die Übereinstimmung mit dem Original-Durchführungsplan wird bescheinigt.  
Hamburg, den **3. MRZ. 1958**  
*Schaefer*  
Tech. Inspektor

Aufgestellt Hamburg, den .....  
Baubehörde  
Landesplanungsamt Tiefbauamt

Öffentlich ausgelegt vom ..... bis .....  
beim Bezirksbauamt  
Stadtplanungsabteilung

Zugestimmt:  
Landesplanungsausschuß am .....  
Bezirksausschuß am .....  
Beauftragter am .....