

DURCHFÜHRUNGSPLAN

AUF GRUND DES AUFBAUGESETZES IN DER FASSUNG VOM 12. APRIL 1957


Plan Nr. **D349**

BEZIRK: HAMBURG-MITTE STADTTEIL: BILLWERDER AUSSCHLAG ORTSTEIL: _____

PLANBEZIRK: AUSSCHLAGER ELBEDEICH-VIERLÄNDER DAMM - AUSSCHLAGER ALLEE - FREIHAFENSTRASSE - MARCKMANNSTRASSE
FLURSTÜCK 418 - BERGEDORFER HEERWEG - ROTHENBURGSTRASSE

LP 4

- Umgrenzung des Planbezirks
 - Bodenordnungsgebiet
 - Straßenlinien u. Uferlinien
 - Baulinien
 - Begrenzungslinien
 - Baugrenzl. n.
- Flächen öffentlicher Nutzung**
- | | | |
|-----------|------|------------------------------|
| bleibende | neue | |
| | | Straßenflächen |
| | | Grün- und Erholungsflächen |
| | | Wasserflächen |
| | | Bahnanlagen |
| | | Flächen für besondere Zwecke |
- Flächen privater Nutzung**
- W** Wohngebiet
 - M** Mischgebiet gemäß Baupolizeiverordnung vom 8 Juni 1938
 - G** Geschäftsgebiet
 - Unbebaubare Flächen
 - Flächen für Läden
 - Durchfahrten
 - Arkaden bzw. Durchgänge
 - Einstellplätze mit Zusatz Gem-Gemeinschaftsanlagen gemäß § 10 der Reichsgaragenordnung
 - GE** Erdgeschossige Garagen
 - UK** Garagen unter Erdgleiche
 - Sielleitungen bzw. Versorgungsleitungen
 - Vorhandene Baulichkeiten

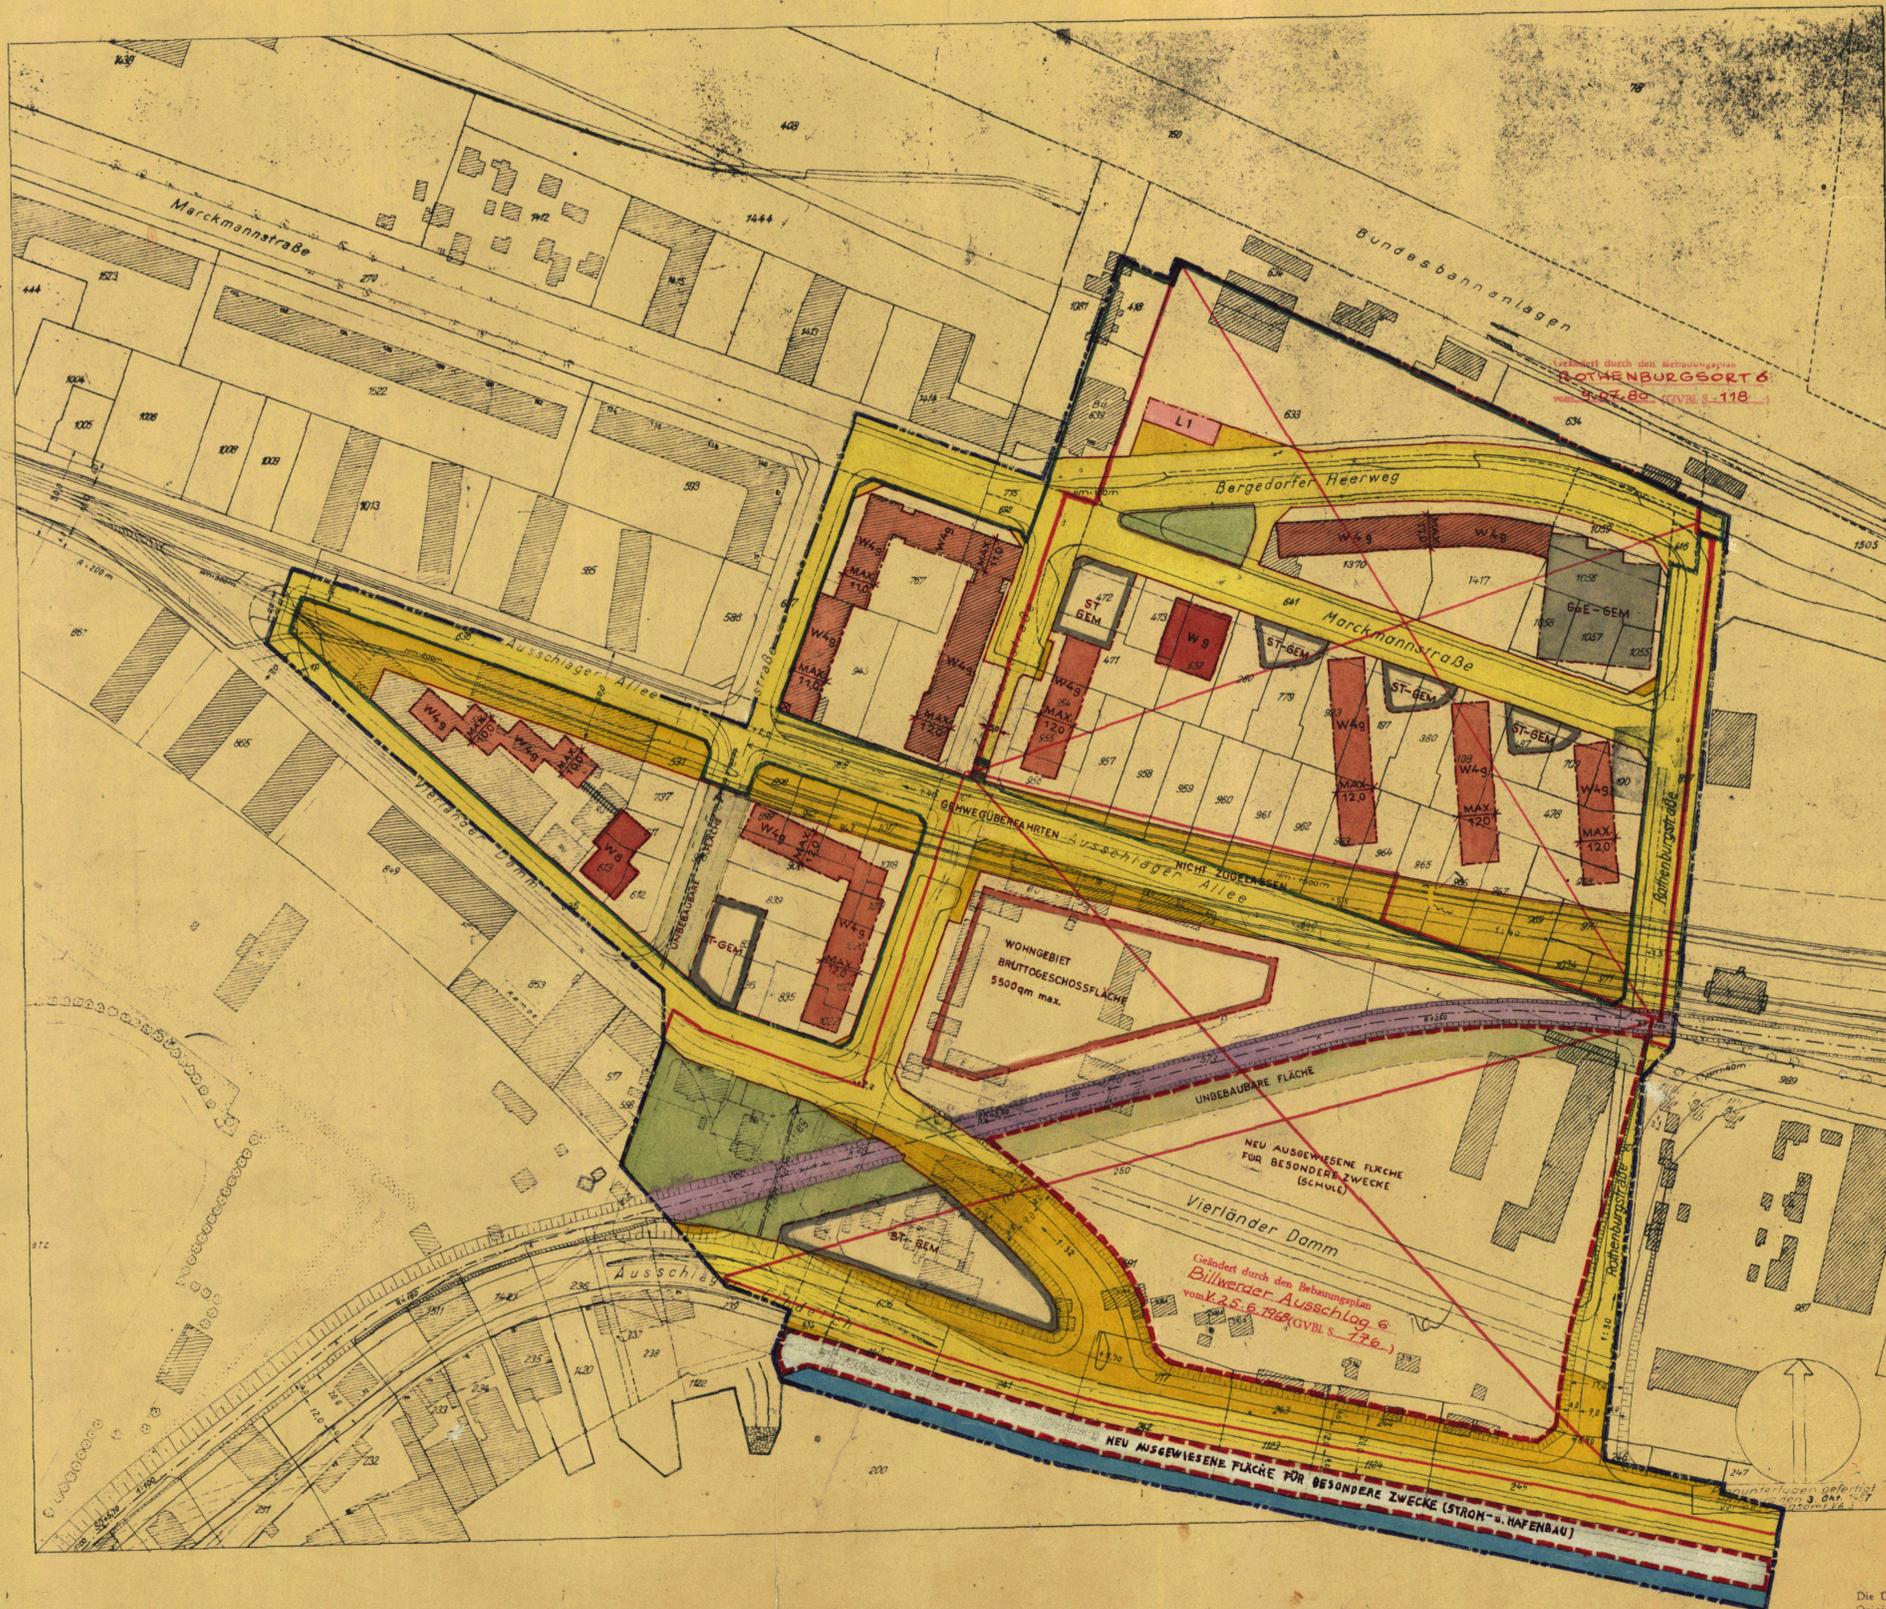

Maßstab 1:1000

Die Übereinstimmung mit dem Original-Durchführungsplan wird bescheinigt.
Hamburg, den **12. JULI 1961**
[Signature]
Stadtplanungsamt

Aufgestellt: Hamburg, den _____
Baubehörde
Landesplanungsamt Tiefbauamt

Öffentlich ausgelegt vom _____ bis _____
beim Bezirksbauamt
Stadtplanungsabteilung

Festgestellt durch Gesetz vom **19. JUNI 1961**
(GVBl. 1961 Seite 219)
In Kraft getreten am **29. JUNI 1961**

zugestimmt:
Landesplanungsausschuß am _____
Bezirksausschuß am _____
Baudeputation am _____

Landesplanungsamt
Hamburg
M 7171