

DURCHFÜHRUNGSPLAN

AUF GRUND DES AUFBAUGESETZES IN DER FASSUNG VOM 12. APRIL 1957

Plan Nr. **D376**

3 - Jan. 1958

BEZIRK: ALTONA STADTTEIL: ALTONA-ALTSTADT ORTSTEIL: 203

PLANBEZIRK: SCHILLERSTRASSE - EHRENBERGSTRASSE - BEHNSTRASSE - SCHMARJESTRASSE

LP4

Umgrenzung des Durchführungsplanes

Flächen öffentlicher Nutzung

- bleibende Straßenflächen
- aufgehobene Straßenflächen
- neu ausgewiesene Straßenflächen
- Fahrbahnen
- Radfahrwege
- Bürgersteige
- bleibende Bahnanlagen
- aufgehobene Bahnanlagen
- neu ausgewiesene Bahnanlagen
- bleibende Straßenbahnen
- aufgehobene Straßenbahnen
- neu ausgewiesene Straßenbahnen
- bleibende Wasserflächen
- aufgehobene Wasserflächen
- neu ausgewiesene Wasserflächen
- bleibende Erholungsflächen
- aufgehobene Erholungsflächen
- neu ausgewiesene Erholungsflächen
- neu ausgewiesene Flächen für besondere Zwecke, resp. besondere Baubeschränkung
- bleibende Flächen für besondere Zwecke
- Landschaftsschutzgebiet
- Denkmalschutz, resp. historisch wertvolle Bauwerke
- Abstell- oder Parkplätze

Flächen privater Nutzung

bebaubare Fläche mit Stufenbezeichnung nach der BPV vom 8.6.1938


- Bebauung
- Wohngebiet
- reines Wohngebiet - Verbot jeder Art gewerblicher Betriebe
- Mischgebiet
- Geschäftsgebiet
- Industriegebiet
- besonderes Industriegebiet
- Kleinsiedlungsgebiet
- Außengebiet
- Flächen f. Einstellplätze
- Flächen für Garagen im Keller
- Flächen für Garagen im Erdgeschoß
- Flächen für Läden
- vorhandene Baulichkeiten
- Durchfahrten oder Durchgänge
- Arkaden
- Zuwegung gem. § 24 BPV
- Hof- und Vorgartenflächen

Maßnahmen zur Ordnung des Grund und Bodens


- Grenzausgleich
- Umliegung
- Zusammenlegung

Straßen- und Baulinien

- bleibende Straßen-, Kanal- oder Uferlinie
- aufgehobene Straßen-, Kanal- oder Uferlinie
- neue Straßen-, Kanal- oder Uferlinie
- bleibende Baulinie
- aufgehobene Baulinie
- neue Baulinie

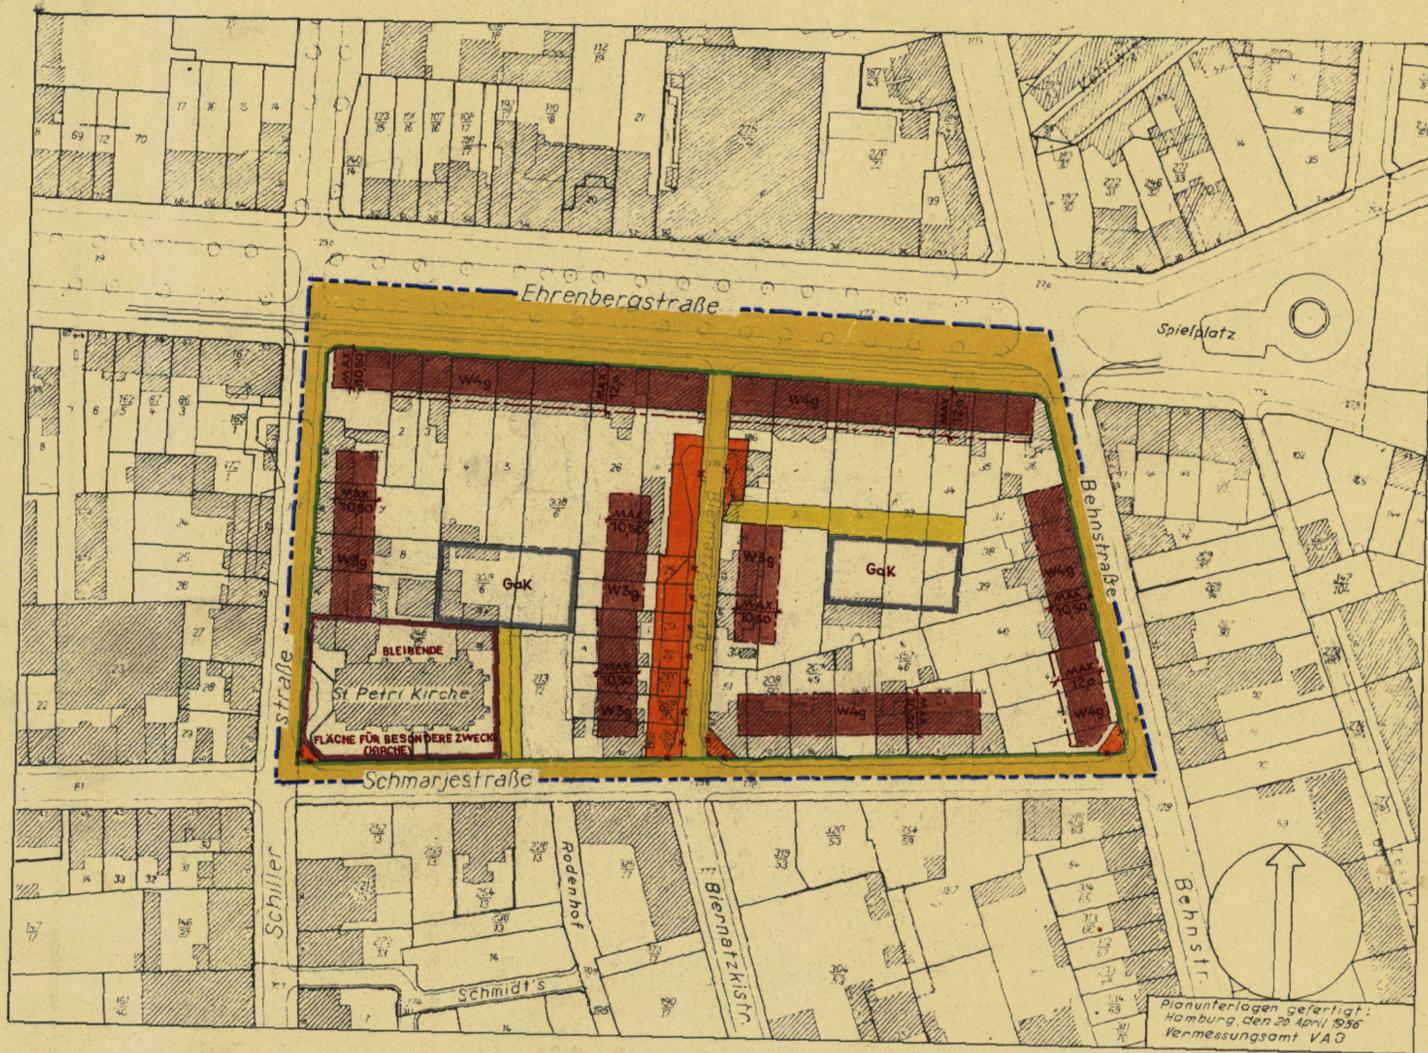

Planunterlagen gefertigt:
Hamburg den 20. April 1956
Vermessungsamt VAO

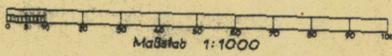

Aufgestellt Hamburg, den _____
Landesplanungsamt Baubehörde Tiefbauamt

öffentlich ausgelegt vom _____ bis _____
beim Bezirksbauamt _____ Stadtplanungsabteilung

Festgestellt durch Gesetz vom . 5. MRZ. 1958 .
(GVBl. 1958, Seite 57.)
in Kraft getreten am . 11. März 1958 .

Die Übereinstimmung mit dem Original - Durchführungsplan wird bescheinigt.
Hamburg, den 18. März 1958
Köppe
Tech. Inspektor

Zugestimmt:
Landesplanungsausschuß am _____
Bezirksausschuß am _____
Baudeputation am _____

Landes- und Hansestadt Hamburg
Baubehörde
Landesplanungsamt
Hamburg 36, Stadtbaustraße 8
13.258 EW
Nr. 3933