

DURCHFÜHRUNGSPLAN

AUF GRUND DES AUFBAUGESETZES IN DER FASSUNG VOM 12. APRIL 1957

Plan Nr. **D377**

LP 4

BEZIRK: ALTONA STADTHEIL: ALTONA-ALTSTADT
PLANBEZIRK: ALTONAER BAHNHOFSTRASSE-SCHMARJESTRASSE-SCHILLERSTRASSE-KÖNIGSTRASSE

- Umgrenzung des Planbezirks
- Bodenordnungsgebiet
- Straßenlinien
- Baulinien
- Begrenzungslinien

flächen öffentlicher Nutzung


- | | | |
|---------|------|------------------------------|
| lebende | neue | |
| | | Straßenflächen |
| | | Grün- und Erholungsflächen |
| | | Wasserflächen |
| | | Bahnanlagen |
| | | Flächen für besondere Zwecke |

flächen privater Nutzung

- | | | |
|----|--------------------------|--|
| W | Wohngebiet | gemäß Baupolizeiverordnung
vom 8. Juni 1938 |
| M | Mischgebiet | |
| G | Geschäftsgebiet | |
| | Flächen für Läden | |
| | Durchfahrten | |
| | Arkaden bzw. Durchgänge | |
| | Einstellplätze | mit Zusatz
Gem - Gemeinschafts-
anlagen gemäß § 10
der Reichsgaragenordnung |
| GE | Erdgeschossige Garagen | |
| UK | Garagen unter Erdgleiche | |
| | Vorhandene Baulichkeiten | |

Maßstab 1:1000

0 10 20 30 40 50 60 70 80 90 100 m

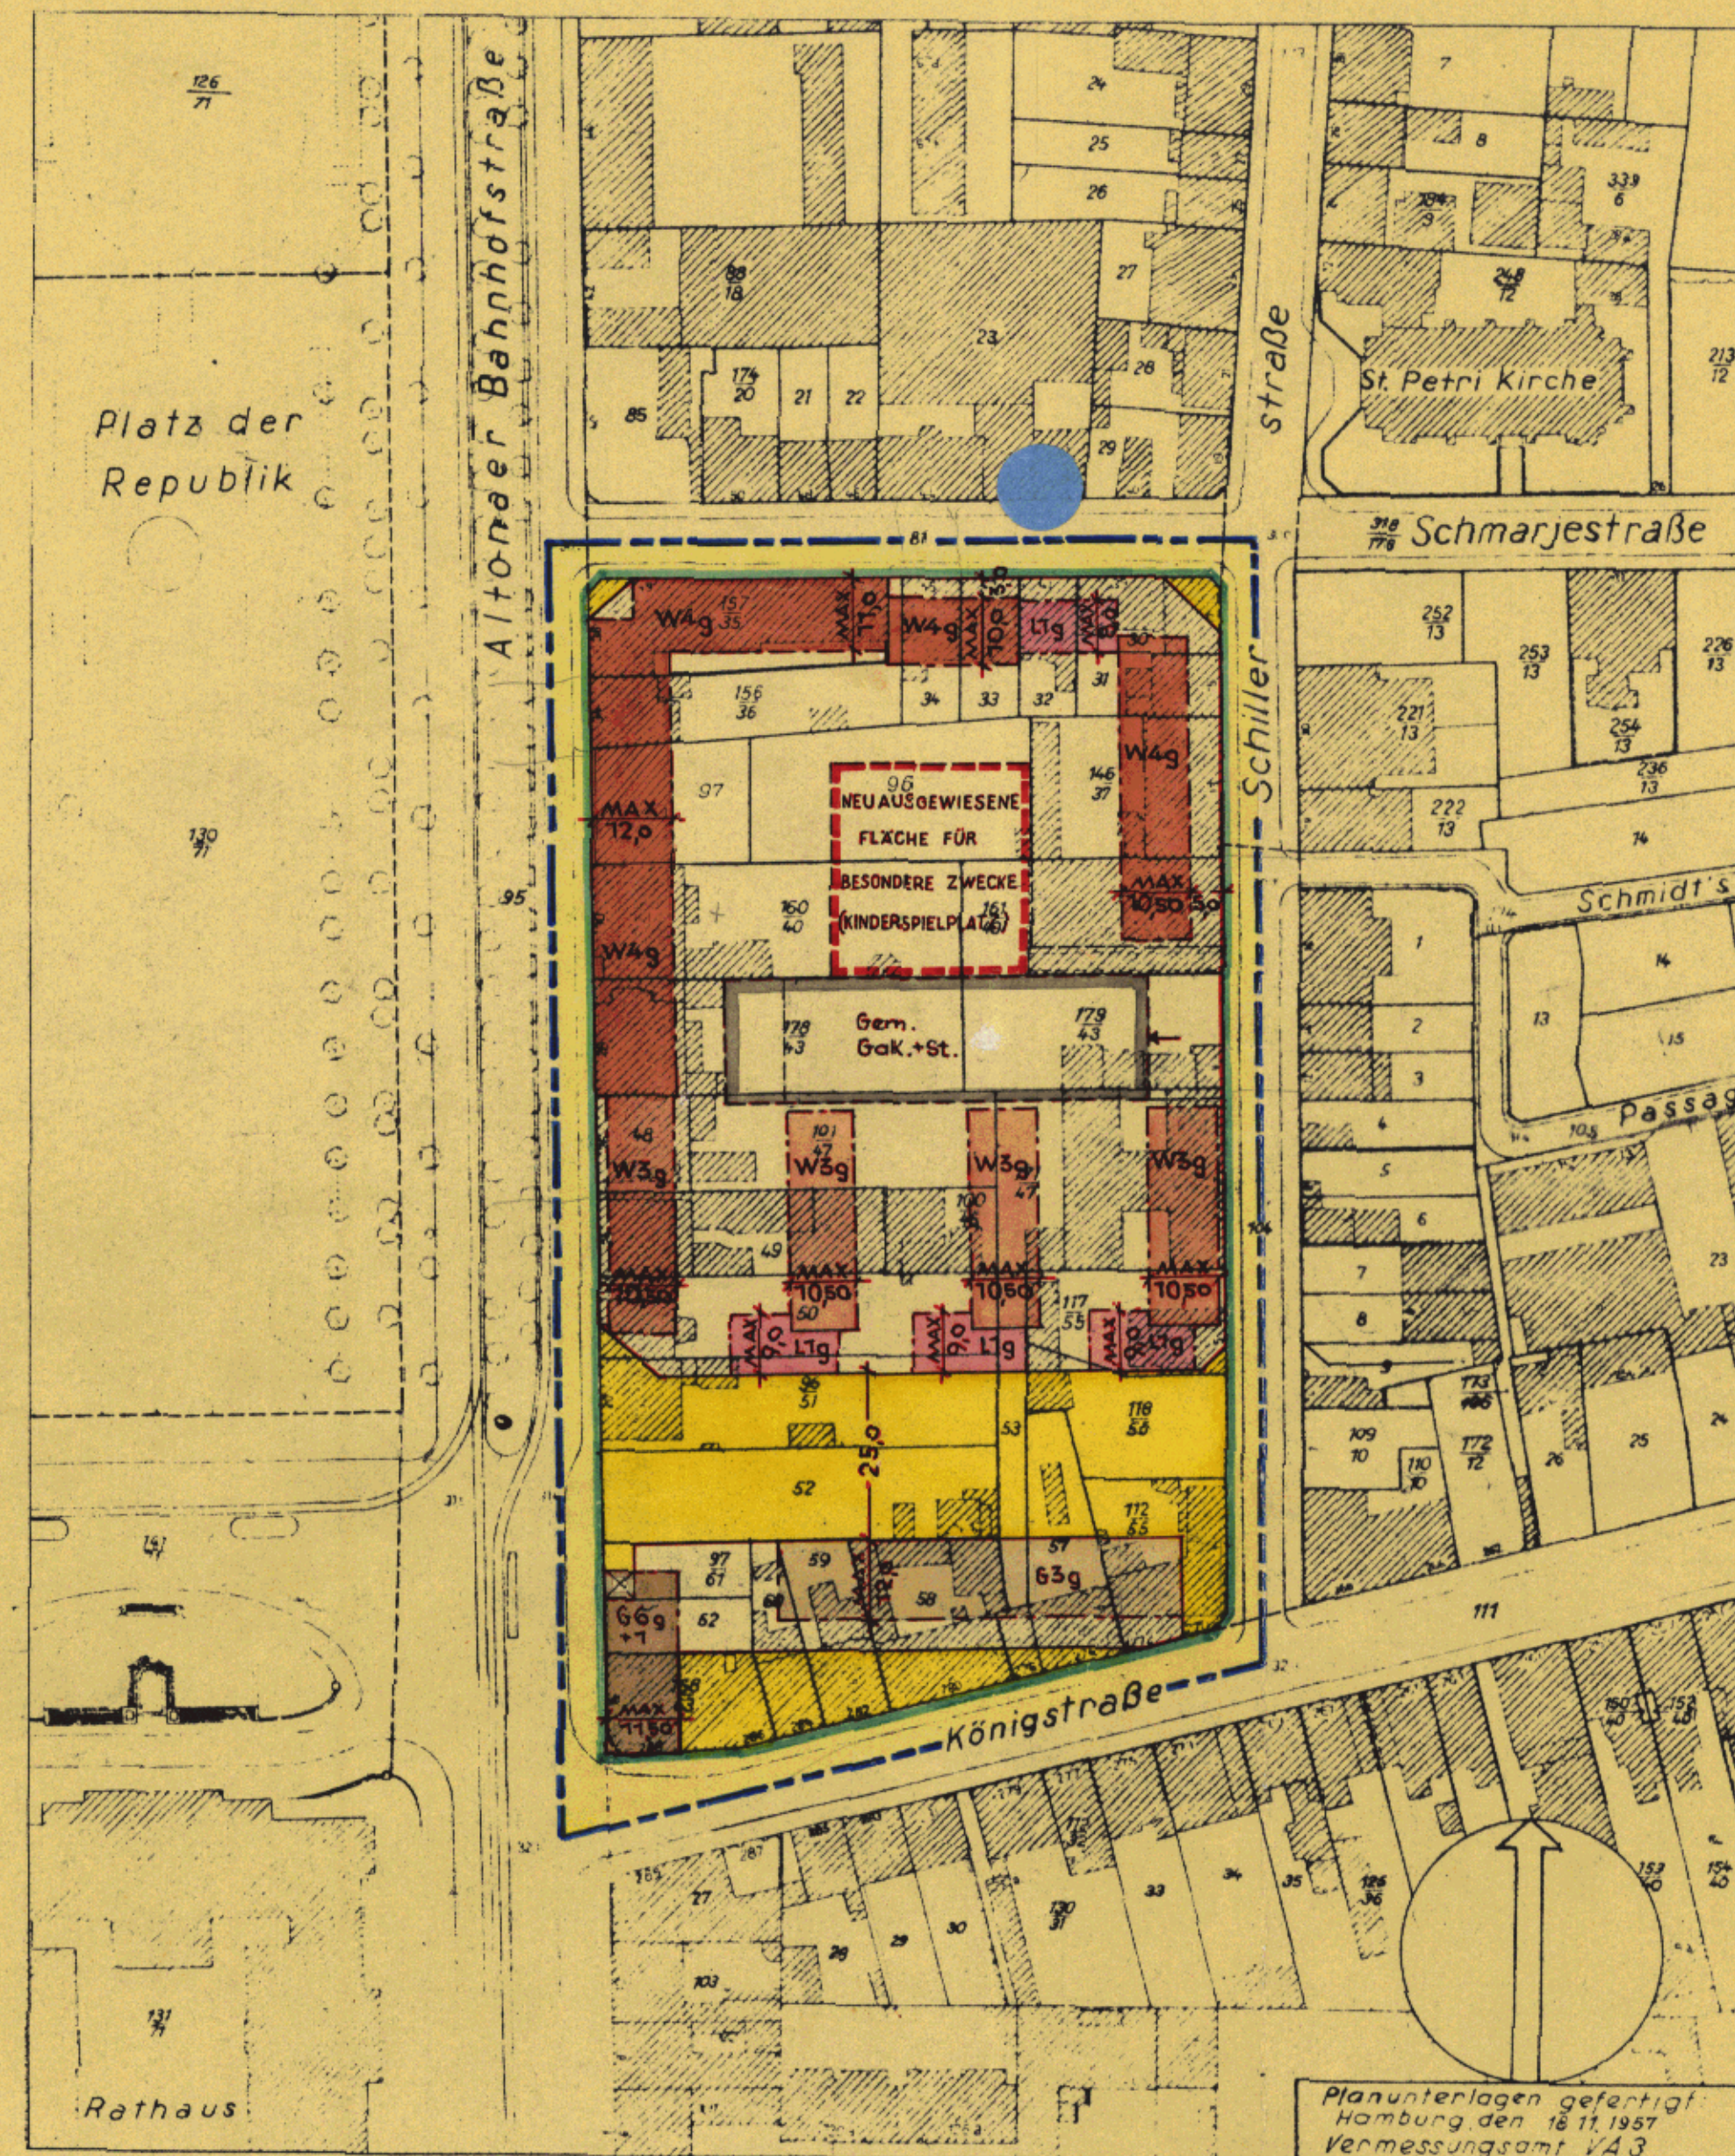

Planunterlagen gefertigt
Hamburg den 18.11.1957
Vermessungsamt V43
BW 30 9.43

Die Übereinstimmung mit dem
Original - Durchführungsplan
wird bescheinigt.
Hamburg, den 14. DEZ 1959
Ludwig
Techn. Inspektor

Aufgestellt: Hamburg, den _____
Baubehörde
Landesplanungsamt Tiefbauamt

Öffentlich ausgelegt vom _____ bis _____
beim Bezirksbauamt
Stadtplanungsabteilung

Festgestellt durch Gesetz vom 30. NOV. 1959
(GVBl. 1959 Seite 194)
In Kraft getreten am 4. DEZ. 1959

zugestimmt:
Landesplanungsausschuß am _____
Bezirksausschuß am _____
Baudeputation am _____