


DURCHFÜHRUNGSPLAN

AUF GRUND DES AUFBAUGESETZES IN DER FASSUNG VOM 12. APRIL 1957

BEZIRK: WANDSBEK STADTTEIL: EILBEK ORTSTEIL: 501
PLANBEZIRK: SANDKRUG - EILBEKER WEG - WAGNERSTRASSE - RITTERSTRASSE - WANDSBEKER CHAUSSEE

- Umgegrenzung des Durchführungsplanes
- Flächen öffentlicher Nutzung**
- bleibende Straßenflächen
 - aufgehobene Straßenflächen
 - neu ausgewiesene Straßenflä.
 - Fahrbahnen
 - Radfahrwege
 - Bürgersteige
 - bleibende Bahnanlagen
 - aufgehobene Bahnanlagen
 - neu ausgewiesene Bahnanlagen
 - bleibende Straßenbahnen
 - aufgehobene Straßenbahnen
 - neu ausgewiesene Straßenbahnen
 - bleibende Wasserflächen
 - aufgehobene Wasserflächen
 - neu ausgewiesene Wasserflächen
 - bleibende Erholungsflächen
 - aufgehobene Erholungsflächen
 - neu ausgewiesene Erholungsflächen
 - neu ausgewiesene Flächen für besondere Zwecke, resp. besondere Baubeschränkung
 - bleibende Flächen für besondere Zwecke
 - Landschaftschutzgebiet
 - Denkmalschutz, resp. historisch wertvolle Bauwerke
- Flächen privater Nutzung**
- bebaubare Fläche mit Stufenbezeichnung nach der B.P.V. vom 8.6.1958
- Bebauung
 - Wohngebiet
 - reines Wohngebiet - Verbot jeder Art gewerblicher Betriebe
 - Mischgebiet
 - Geschäftsgelände
 - Industriegebiet
 - beschränktes Industriegebiet
 - Kleingewerbegebiet
 - Außengebiet
 - Anstell- oder Parkplätze
 - Flächen f. Einstellplätze
 - Flächen für Garagen im Keller
 - Flächen für Garagen im Erdgeschoß
 - Flächen für Läden
 - vorhandene Baulichkeiten
 - Durchfahrten oder Durchgänge
 - Arkaden
 - Zufahrtswege gem. § 24 B.P.V.
 - Privatstrasse gem. § 15 des Bebauungsplan-gesetzes
- Maßnahmen zur Ordnung des Grund und Bodens**
- Grenzausgleich
 - Umlegung
 - Zusammenlegung
- Straßen- und Baulinien**
- bleibende Straßen-, Kanal- oder Uferlinie
 - aufgehobene Straßen-, Kanal- oder Uferlinie
 - neue Straßen-, Kanal- oder Uferlinie
 - bleibende Baulinie
 - aufgehobene Baulinie
 - neue Baulinie

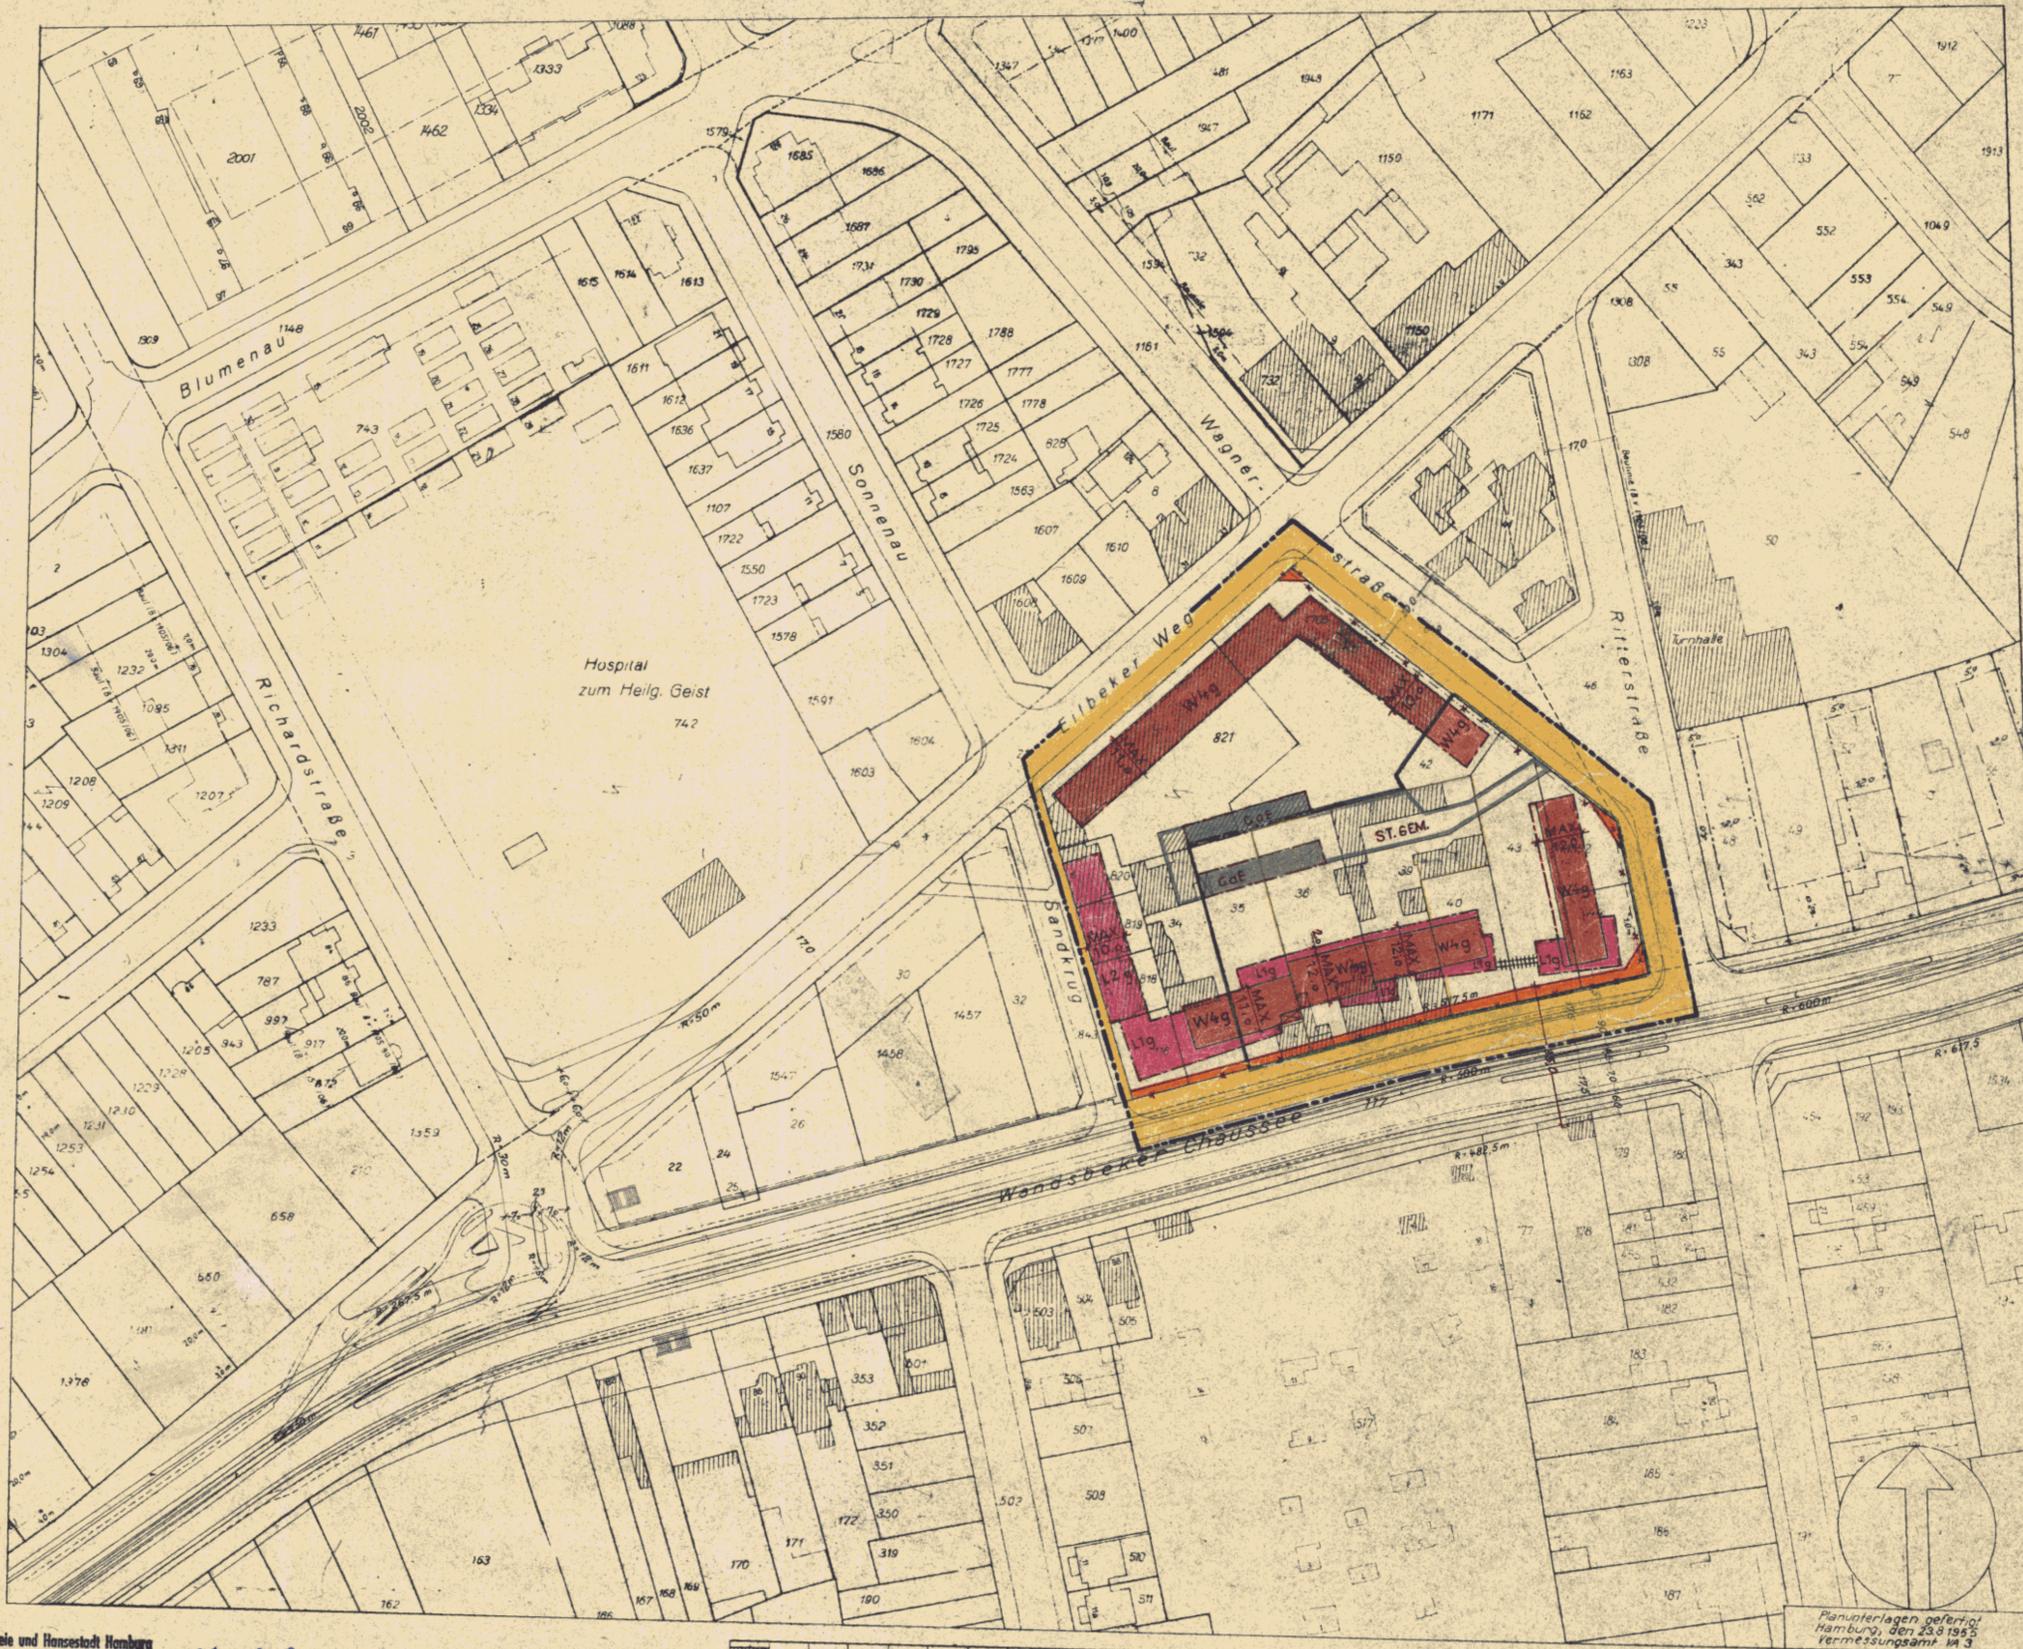

Freie und Hansestadt Hamburg
Baubehörde
Landesplanungsamt
Hamburg 36, Stadthausbrücke 8
Ruf 34 10 08

nr. 2819

Maßstab 1:1000

Planunterlagen gefertigt
Hamburg, den 29.9.1955
Vermessungsamt M 3

Aufgestellt Hamburg, den _____
Landesplanungsamt Baubehörde
Tiefbauamt

Öffentlich ausgelegt vom _____ bis _____
beim Bezirksbauamt Stadtplanungsabteilung

Festgestellt durch Gesetz vom **1. Okt. 1957**
(G.V.B. 1957 - Seite 454.)
In Kraft getreten am **2. Okt. 1957**

Die Obereinstimmung mit dem
Original - Durchführungsplan
wird bescheinigt.
Hamburg, den **11. 10. 1957**
Kippel
Techn. Inspektor

Zugestimmt:
Landesplanungsausschuß am
Bezirksausschuß am
Baudeputation am