

DURCHFÜHRUNGSPLAN

Plan Nr. D ⁴⁷/₅₁

GEMÄSS §§ 10 UND 11 DES GESETZES ÜBER DEN AUFBAU DER HANSESTADT HAMBURG
VOM 11. APRIL 1949

BEZIRK: NORD STADTTEIL: UHLENHORST ORTSTEIL: 414

PLANBEZIRK: HAUFFSTR. OSTERBEKSTR. HERDERSTR. GRILLPARZERSTR.

LP 3

Umgrenzung des Durchführungsplanes

Flächen öffentlicher Nutzung

- ☐ bleibende Straßenflächen
- ☐ aufgehobene Straßenflächen
- ☐ neu ausgewiesene Straßenflächen
- ☐ Fahrbahnen
- ☐ Radfahrwege
- ☐ Bürgersteige
- ☐ bleibende Bahnanlagen
- ☐ aufgehobene Bahnanlagen
- ☐ neu ausgewiesene Bahnanlagen
- ☐ bleibende Straßenbahnen
- ☐ aufgehobene Straßenbahnen
- ☐ neu ausgewiesene Straßenbahnen
- ☐ bleibende Wasserflächen
- ☐ aufgehobene Wasserflächen
- ☐ neu ausgewiesene Wasserflächen
- ☐ bleibende Erholungsflächen
- ☐ aufgehobene Erholungsflächen
- ☐ neu ausgewiesene Erholungsflächen
- ☐ neu ausgewiesene Flächen für besondere Zwecke
- ☐ bleibende Flächen für besondere Zwecke
- ☐ Landschaftsschutzgebiet
- ☐ Denkmalschutz, resp. histor. Bauwerke

Flächen privater Nutzung

bebaubare Fläche mit Stufenbezeichnung nach der BPV vom 8.6.1938

- ☐ Bebauung
- ☒ Wohngebiet
- ☐ reines Wohngebiet - Verbot jeder Art gewerblichen Betriebe
- ☐ Mischgebiet
- ☐ Geschäftsgebiet
- ☐ Industriegebiet
- ☐ besonderes Industriegebiet
- ☐ Kleinsiedlungsgebiet
- ☐ Außengebiet
- ☐ Abstell- oder Parkplätze
- ☐ Flächen für Einstellplätze od. Garagen
- ☐ Flächen für Garagen im Keller
- ☐ Flächen für Garagen im Erdgeschoß
- ☐ Flächen für Läden
- ☐ bleibende Bauwerke - mit Geschößzahl
- ☐ zu beseitigende Bauwerke
- ☐ Durchfahrten oder Durchgänge
- ☐ Arkaden
- ☐ Zufahrtswege gem. § 24 BPV oder § 15 des Bebauungsplanes
- ☐ Hof- u. Vorgartenfläche

Maßnahmen zur Ordnung des Grund und Bodens


- ☐ Grenzausgleich
- ☐ Umliegung
- ☒ Zusammenlegung

Straßen- und Baulinien

- ☐ bleibende Straßen-, Kanal- oder Uferlinie
- ☐ aufgehobene Straßen-, Kanal- oder Uferlinie
- ☐ neue Straßen-, Kanal- oder Uferlinie
- ☐ bleibende Baulinie
- ☐ aufgehobene Baulinie
- ☐ neue Baulinie

Freie und Hansestadt Hamburg
Baubehörde
Landesplanungsamt
Stadthausbrücke 8, 2 Hamburg 36
Ruf

Die Übereinstimmung mit dem
Original wird bescheinigt.
Hamburg, den 24.3.1952
Klein
Leq. Impfenor

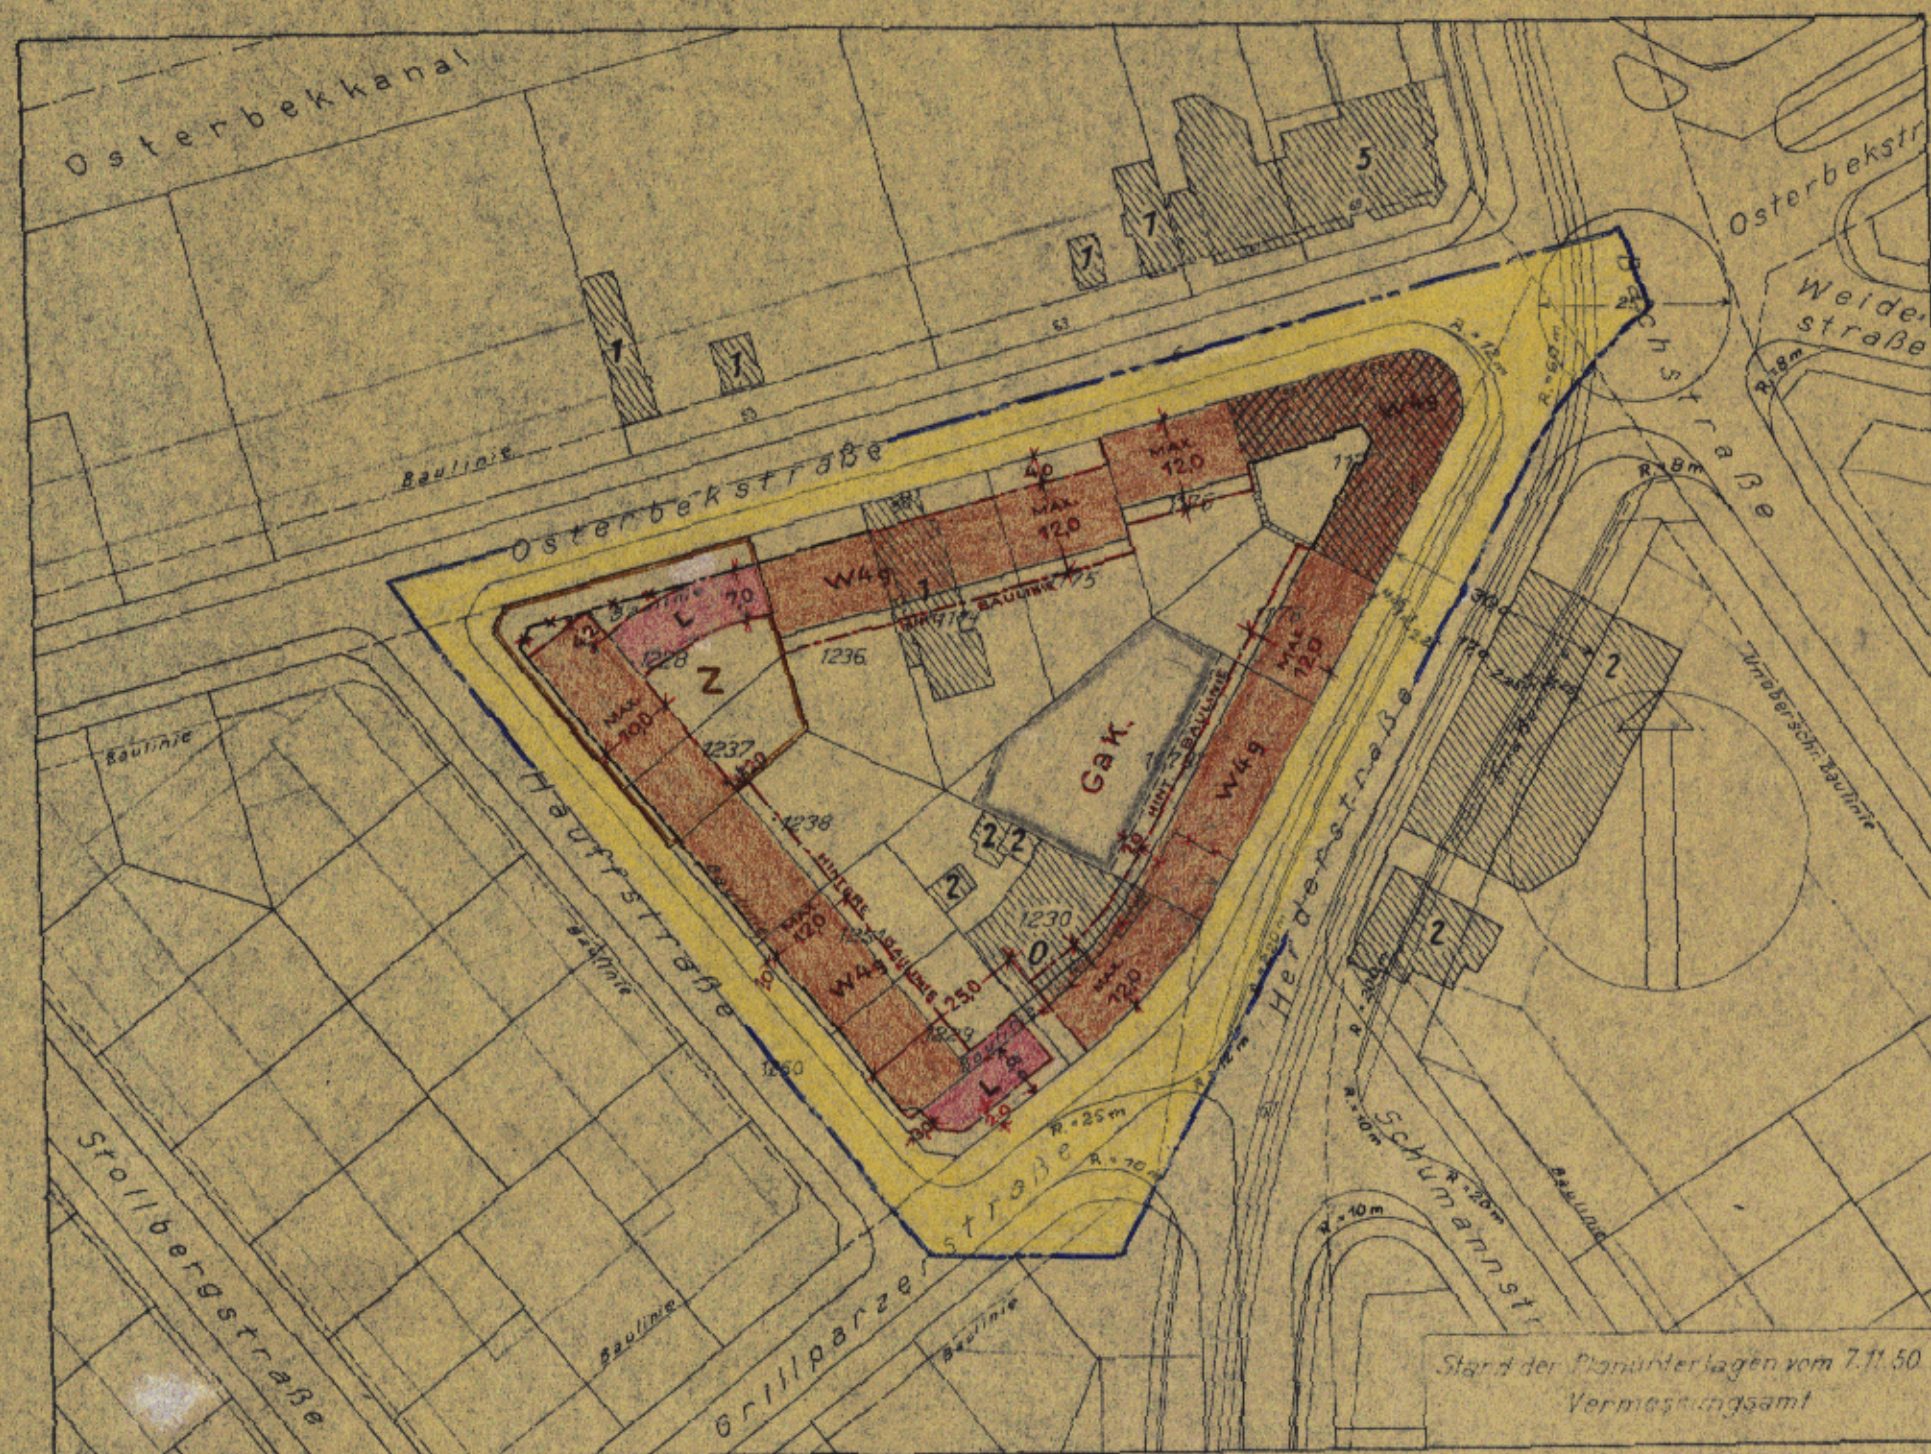

Maßstab 1:1000

Entworfen Hamburg den 12.5.1951
Baubehörde
Landesplanungsamt Tiefbauamt

Unter Mitwirkung der Deputation
für die Baubehörde beschlossen
Baubehörde

Dieser Plan hat vom 3.7.51
bis 13.8.51 bei den STADTPLANUNGSABT. NORD
öffentlich ausgelegen
Hamburg den 14.8.1951

Gemäß § 11 des Gesetzes über den Aufbau der Hansestadt
Hamburg vom 11.4.1949 nach Genehmigung durch die
Bürgerschaft festgestellt in der Sitzung des Senats vom 28. MÄRZ 1952

GEZ. OELSNER

GEZ. I.A. SILL/ST.

DR.
GEZ. KLAAS
i. V. u. Reg. Direktor

GEZ. OBENHAUPT
Der Leiter des Bezirksamtes

GEZ. BERTRAM
Als Protokollführer des Senats

Archiv