

DURCHFÜHRUNGSPLAN


AUF GRUND DES AUFBAUGESETZES IN DER FASSUNG VOM 12. APRIL 1957

Plan Nr. **D 420**


BEZIRK WANDSBEK STADTTEIL WANDSBEK
PLANBEZIRK LESSERSTRASSE - HINSCHENFELDER STRASSE - HOLZMÜHLENSTRASSE - AUF DEM KÖNIGSLANDE

LP 4

- Umgebung des Planbezirks
 - Bodenordnungsgebiet
 - Straßenlinien
 - Baulinien
 - Begrenzungslinien
- Flächen öffentlicher Nutzung
- bleibende neue
 - Straßenflächen
 - Grün- und Erholungsflächen
 - Wasserflächen
 - Bahnanlagen
 - Flächen für besondere Zwecke
- Flächen privater Nutzung
- W Wohngebiet
 - M Mischgebiet
 - G Geschäftsgebiet
- gemäß Baupolizeiverordnung vom 8. Juni 1938
- Flächen für Läden
 - Durchfahrten
 - Arkaden bzw. Durchgänge
 - Einstellplätze
 - Erdgeschossige Garagen
 - Garagen unter Erdgleiche
 - Vorhandene Baulichkeiten
- mit Zusatz Gem. Gemeinschaftsanlagen gemäß § 10 der Reichsgaragenordnung

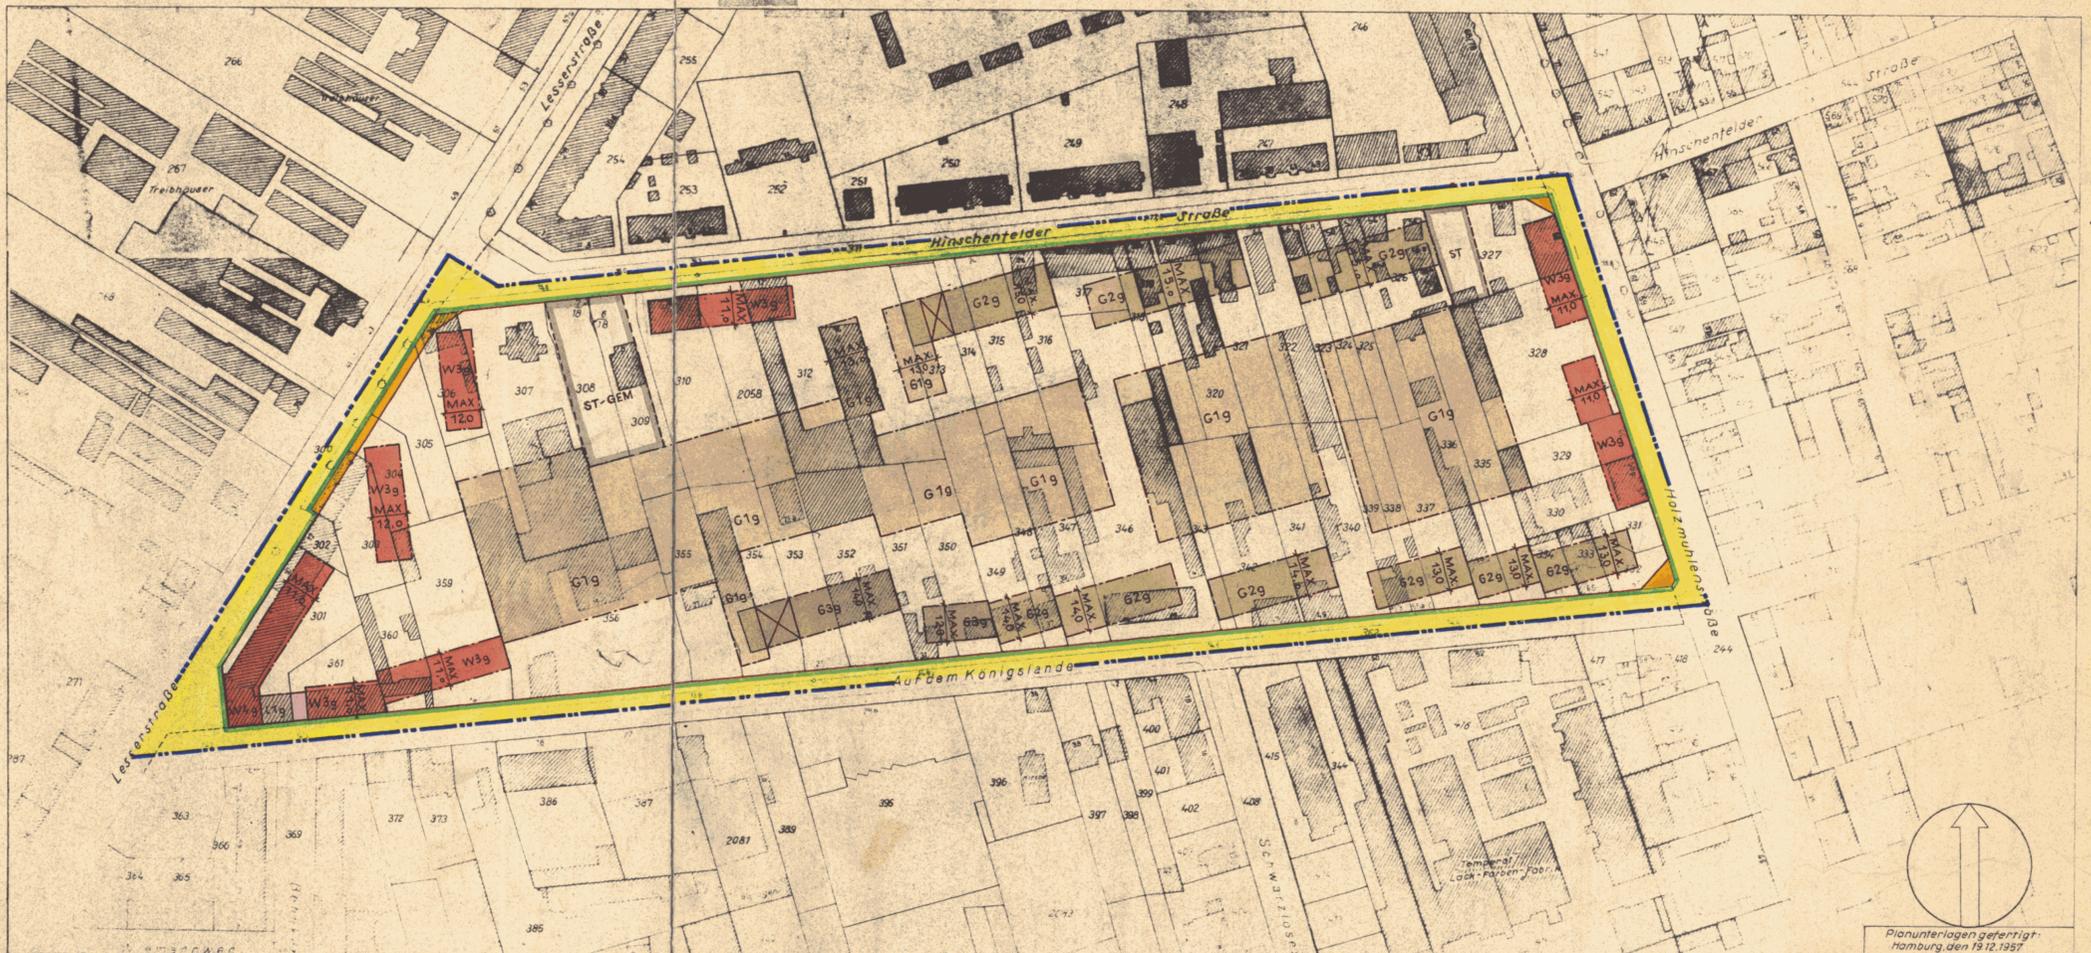

Maßstab 1:1000

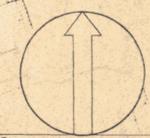

Planunterlagen gefertigt
Hamburg den 19.12.1957
Vermessungsamt - I/3
S.12.09.4m

Freie und Hansestadt Hamburg
Baubehörde
Landesplanungsamt
Hamburg 36, Stadthausstraße 9
Tel. 34.10.04

Aufgestellt: Hamburg, den _____
Baubehörde
Landesplanungsamt Tiefbauamt

Öffentlich ausgelegt vom _____ bis _____
beim Bezirksabamt
Stadtplanungsabteilung

Festgestellt durch Gesetz vom 19. FEB. 1960
(GVBl. 1958 Seite 27)
In Kraft getreten am 1. MARZ 1960

zugestimmt
Landesplanungsausschuß am _____
Bezirksausschuß am _____
Baudeputation am _____

Die Übereinstimmung mit dem
Original - Durchführungsplan
wird bescheinigt.
Hamburg, den 3. MARZ 1960
[Signature]
Techn. Inspektor