DURCHFÜHRUNGSPLAN

AUF GRUND DES AUFBAUGESETZES IN DER FASSUNG VOM 12. APRIL 1957

BEZIRK WANDSBEK STADTTEIL WANDSBEK

PLANBEZIRK HOLZMUHLENSTRASSE-HOCHSTRASSE-LOMERSTRASSE-THIEDEWEG-HINSCHENFELDER STRASSE

Plan Nr. D 423

Umgrenzung des Planbezirks Bodenordnungsgebiet Straßenlinien ---- Baulinien Begrenzungslinien Straßenflächen Grün- und Erholungsflächen Wasserflächen Bahnanlagen Flächen für besondere Zwecke Elächen privater Nutzung gemäß Baupolizeiverordnung vom 8. Juni 1938 Geschäftsgebiet

Sanierungsgebiet

Flächen für Läden

Arkaden bzw. Durchgänge

Durchfahrten


[St] Einstellplätze

mit Zusatz Gem - Gemeinschafts-Erdgeschossige Garagen anlagen gemäß § 10 der Reichsgaragenordnung Garagen unter Erdgleiche

Maßstab 1:1000

0 10 20 30 40 50 60 70 80 90 100 m

Vorhandene Baulichkeiten

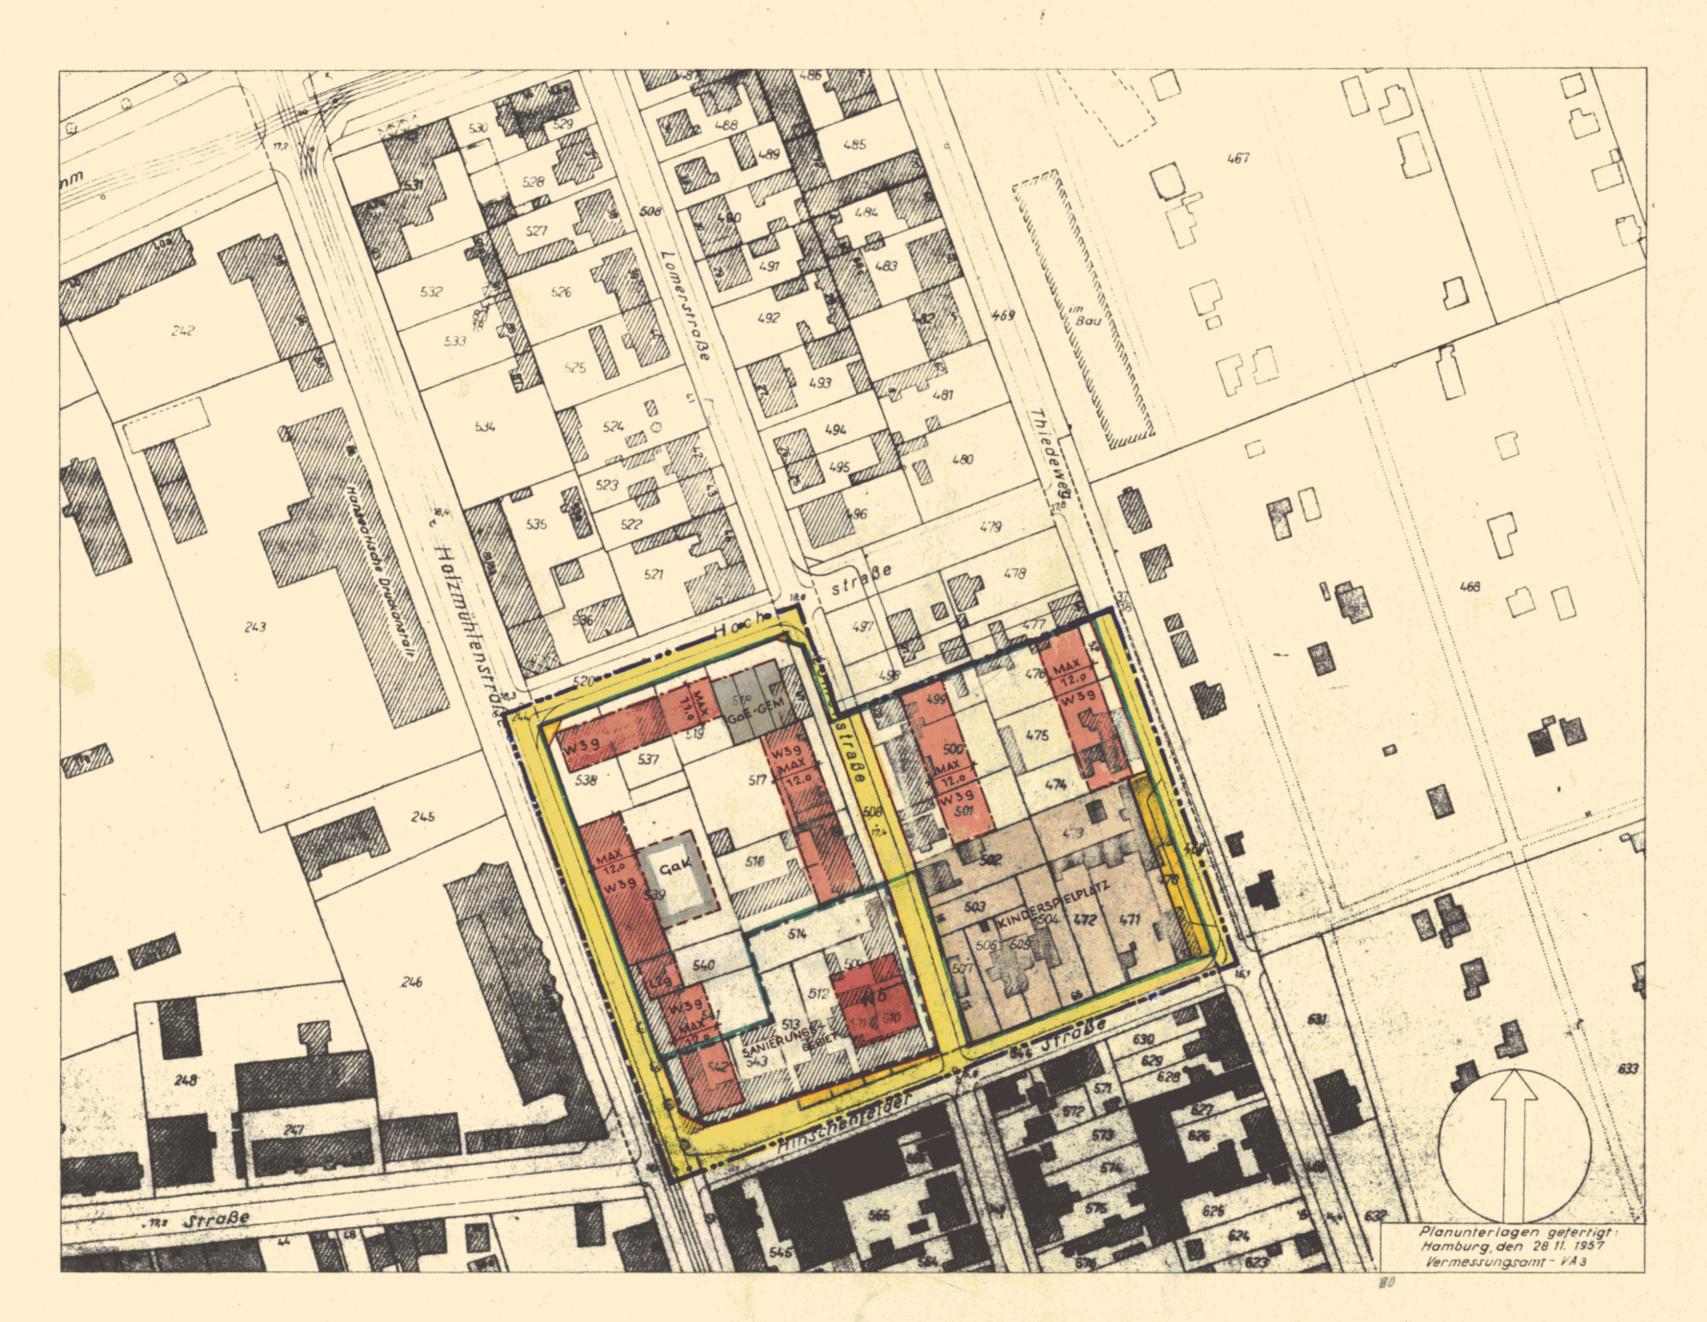

Oie Übereinstimmung mit dem Original - Durchführungsplan wird bescheinigt. Hamburg, den 2 n JUL 1960 Techn. Inspettor

Aufgestellt: Hamburg, den ______

Baubehörde

Landesplanungsamt

Tiefbauamt

Offentlich ausgelegt vom _____ bis_____ beim Bezirksbauamt Stadtplanungsabteilung

Festgestellt durch Gesetz vom ___ 5. JULI 1960 (GVBI. 1960 Seite 372) In Kraft getreten am 8. JULI 1968

zugestimmt: Landesplanungsausschuß am ______ Bezirksausschuß Baudeputation am_____