

DURCHFÜHRUNGSPLAN D 45A/1

D45A/1

- 1. April 1958

ZUR ÄNDERUNG DES DURCHFÜHRUNGSPLANES D 45A/54

BEZIRK: ALTONA STADTTEIL: ALTONA-ALTSTADT
 PLANBEZIRK: GOETHESTRASSE-ALLEE-BEI DER FRIEDENSEICHE-LORNSENPLATZ-LORNSENSTRASSE-
 SCHOMBURGSTRASSE

LP 4


- Umgrenzung des Änderungsgebietes
- Bodenordnungsgebiet
- Straßenlinien
- Baulinien
- Begrenzungslinien

Flächen öffentlicher Nutzung

- | | | |
|-----------|------|------------------------------|
| bleibende | neue | |
| | | Straßenflächen |
| | | Grün- und Erholungsflächen |
| | | Wasserflächen |
| | | Bahnanlagen |
| | | Flächen für besondere Zwecke |


Flächen privater Nutzung

- | | | |
|--|--------------------------|--|
| | Wohngebiet | gemäß Baupolizeiverordnung
vom 8. Juni 1938 |
| | Mischgebiet | |
| | Geschäftsgebiet | |
| | Flächen für Läden | |
| | Durchfahrten | |
| | Arkaden bzw. Durchgänge | |
| | Einstellplätze | mit Zusatz Gem -
Gemeinschaftsanlagen
gemäß § 10 der
Reichsgaragenordnung |
| | Erdgeschossige Garagen | |
| | Garagen unter Erdgleiche | |
| | Vorhandene Baulichkeiten | |

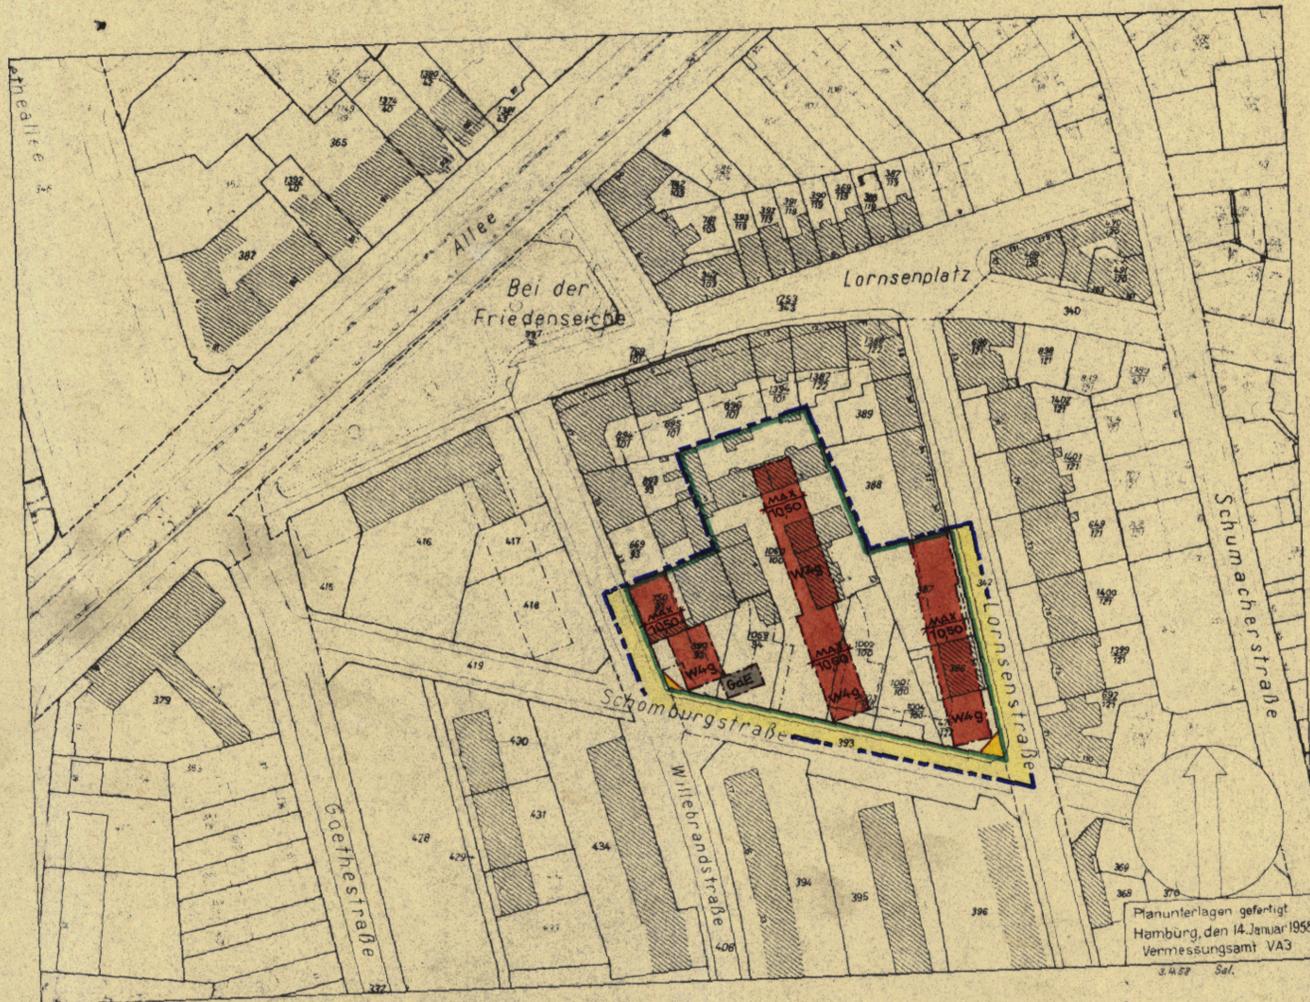

Planunterlagen gefertigt
 Hamburg, den 14. Januar 1958
 Vermessungsamt VA3
 3.4.58 Sel.

Maßstab 1:1000

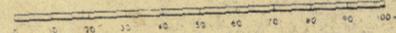

Aufgestellt: Hamburg, den _____
 Baubehörde
 Landesplanungsamt Tiefbauamt

Festgestellt durch Verordnung vom 11 APR. 1958
 (GVBl. 195.8 Seite 100.)
 In Kraft getreten am 23 APR. 1958

zugestimmt:
 Baudeputation am _____

Die Übereinstimmung mit dem
 Original - Durchführungsplan
 wird bescheinigt.
 Hamburg, den 25 APR. 1958
Schubert I.A.