
Plan Nr. **D** 495

AUF GRUND DES AUFBAUGESETZES IN DER FASSUNG VOM 12. APRIL 1957

BEZIRK: WANDSBEK _____ STADTTEIL: WANDSBEK _____

PLANBEZIRK: JOSEPHSTRASSE-BUHMESTRASSE-MOREWOODSTRASSE-WANDSBEKER ZOLLSTRASSE-VON BARGEN STRASSE-NEUMAL'N-REICHARDT-STRASSE

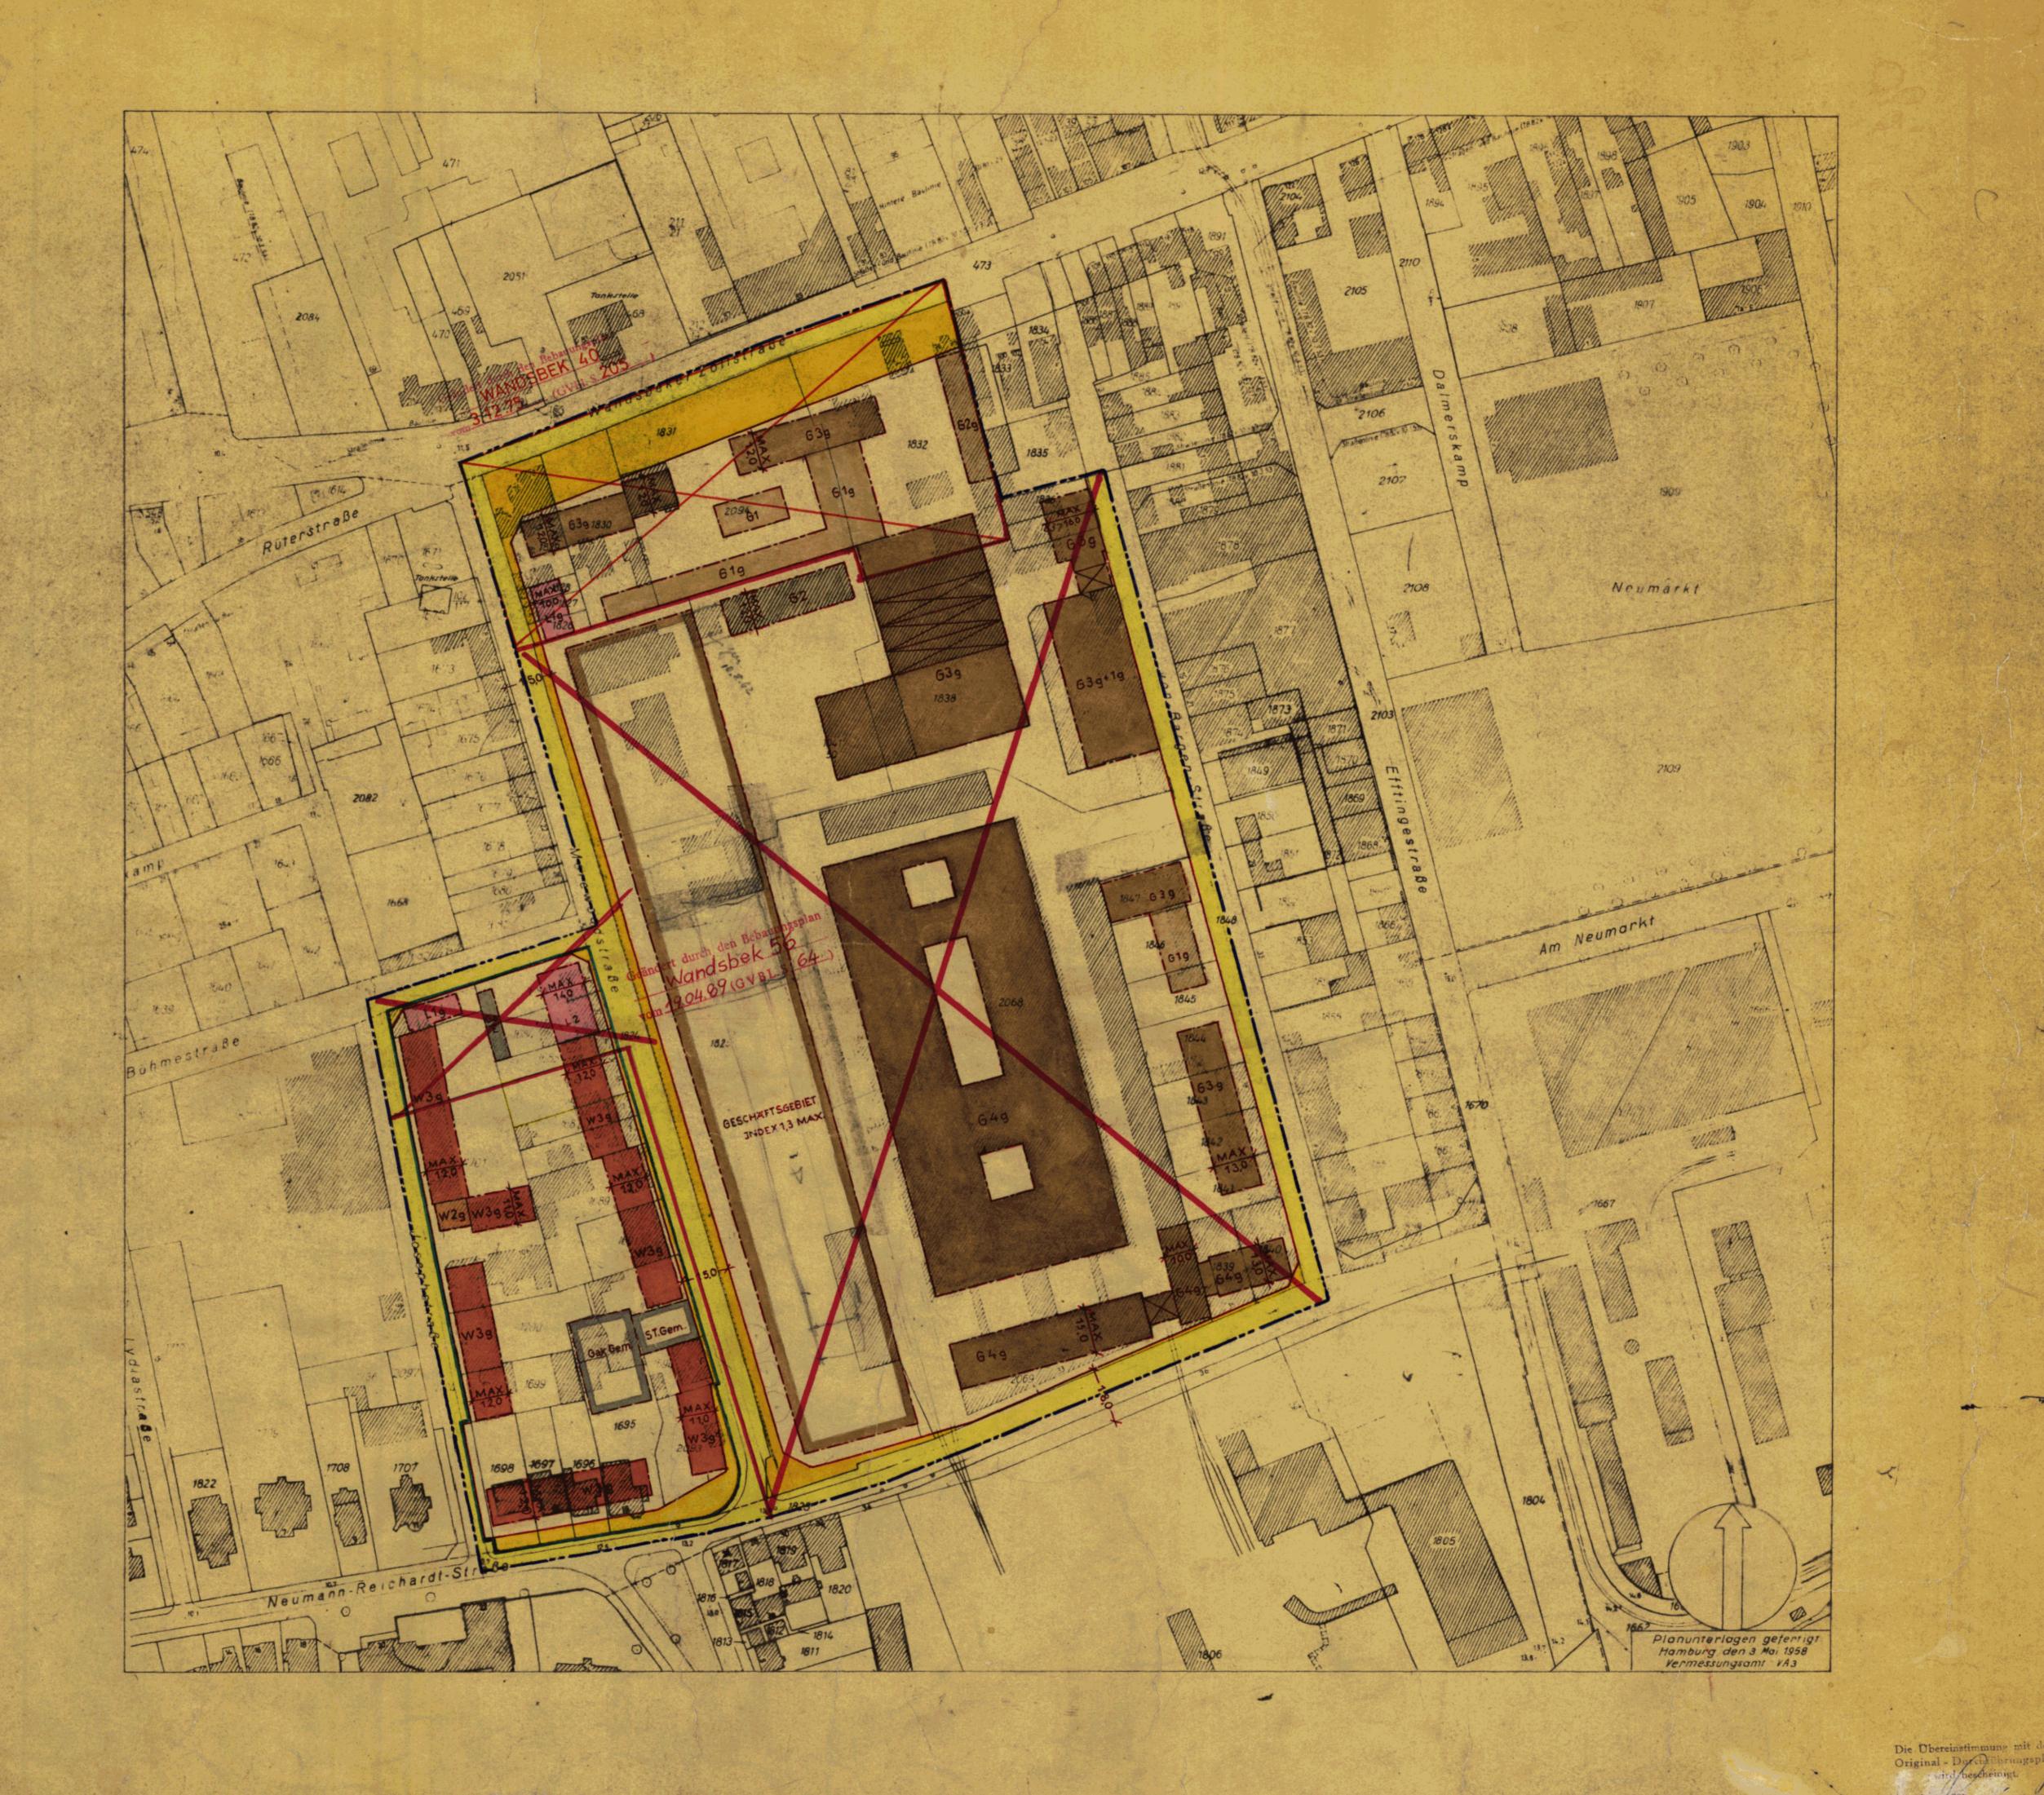

Aufgestellt: Hamburg, den ___

Baubehörde

Tiefbauamt

Öffentlich ausgelegt vom _____ bis_____ beim Bezirksbauamt Stadtplanungsabteilung

Festgestellt durch Gesetz vom _ 4 April 1961 (GVBI. 1961 Seite 136) In Kraft getreten am 13 April 1961

Tedyn Diffelior

Muolimi

Freie und Hansestadt Hamburg

Baubehörde

Landesplanungsamt

Hamburg 36, Stadthausbrücks 8

Rut 34 10 08

----- Umgrenzung des Planbezirks

---- Begrenzungslinien

Straßenflächen

Wasserflächen

Bahnanlagen

Grün- und Erholungsflächen

[] Flächen für besondere Zwecke

gemäß Baupolizeiverordnung

vom 8. Juni 1938

mit Zusatz Gem =

ichen öffentlicher Nutzung

Ichen privater Nutzung

W Wohngebiet

M Mischgebiet

Geschäftsgebiet

____ Sanierungsgebiet

Flächen für Läden

Arkaden bzw. Durchgänge

Erdgeschossige Garagen

Vorhandene Baulichkeiten

Garagen unter Erdgleiche Reichsgaragenordnung

Maßstab 1:1000

Durchfahrten

Einstellplätze

Hochgaragen

Bodenordnungsgebiet

Landesplanungsamt

zugestimmt: Bezirksausschuß Baudeputation

Landesplanungsausschuß am_____ am_____