

DURCHFÜHRUNGSPLAN

GEMÄSS §§ 10 UND 11 DES GESETZES ÜBER DEN AUFBAU DER HANSESTADT HAMBURG

VOM 11. APRIL 1949

BEZIRK: WANDSBECK ORTSTEIL: 501 PLANBEZIRK: LANDWEHR - HASSELBROOKSTR., JORDANSTR., BAHNANLAGEN
STADTTEIL: EILBEK

Umgrenzung des Durchführungsplanes

Flächen öffentlicher Nutzung

- bleibende Straßenflächen
- aufgehobene Straßenflächen
- neu ausgewiesene Straßenfl.
- Fußbahnen
- Radfahrwege
- Bürgersteige
- bleibende Bahnanlagen
- aufgehobene Bahnanlagen
- neu ausgewiesene Bahnanlagen
- bleibende Straßenbahnen
- aufgehobene Straßenbahnen
- neu ausgewiesene Straßenbahnen
- bleibende Wasserflächen
- aufgehobene Wasserflächen
- neu ausgewiesene Wasserflächen
- bleibende Erholungsflächen
- aufgehobene Erholungsflächen
- neu ausgewiesene Erholungsfläche
- neu ausgewiesene Flächen für besondere Zwecke resp. besondere Baubeschränkung
- bleibende Flächen für besondere Zwecke
- Landschaftsschutzgebiet
- Denkmalschutz, resp. histor. wertvolle Bauwerke

Flächen privater Nutzung


- bebaubare Fläche mit Stufenbezeichnung nach der B.P.V. vom 8.6.1938
- Bebauung
 - Wohngebiet
 - reine Wohngebiet - Verbot jeder Art gewerblicher Betriebe
 - Mischgebiet
 - Geschäftsgebiet
 - Industriegebiet
 - besonderes Industriegebiet
 - Kleinsiedlungsgebiet
 - Außengebiet
 - Abstell- oder Parkplätze
 - Flächen f. Einstellplätze od. Garagen
 - Flächen für Garagen im Keller
 - Flächen für Garagen im Erdgeschoß
 - Flächen für Läden
 - bleibende Bauwerke - mit Geschößzahl zu beauftragende Bauwerke
 - Durchfahrten oder Durchgänge
 - Arkaden
 - Zufahrtswege gem. § 24 BPV oder § 15 des Bauplanungsgesetzes
 - Hof- und Vorgartenflächen

Maßnahmen zur Ordnung des Grund und Bodens

- Grenzgleich
- Umliegung bezw. Zusammenlegung
- Zusammenlegung


Straßen- und Baulinien

- bleibende Straßen-, Kanal-, od. Uferlinie
- aufgehobene Straßen-, od. Kanal-, od. Uferlinie
- neue Straßen-, od. Kanal-, od. Uferlinie
- bleibende Baulinie
- aufgehobene Baulinie
- neue Baulinie

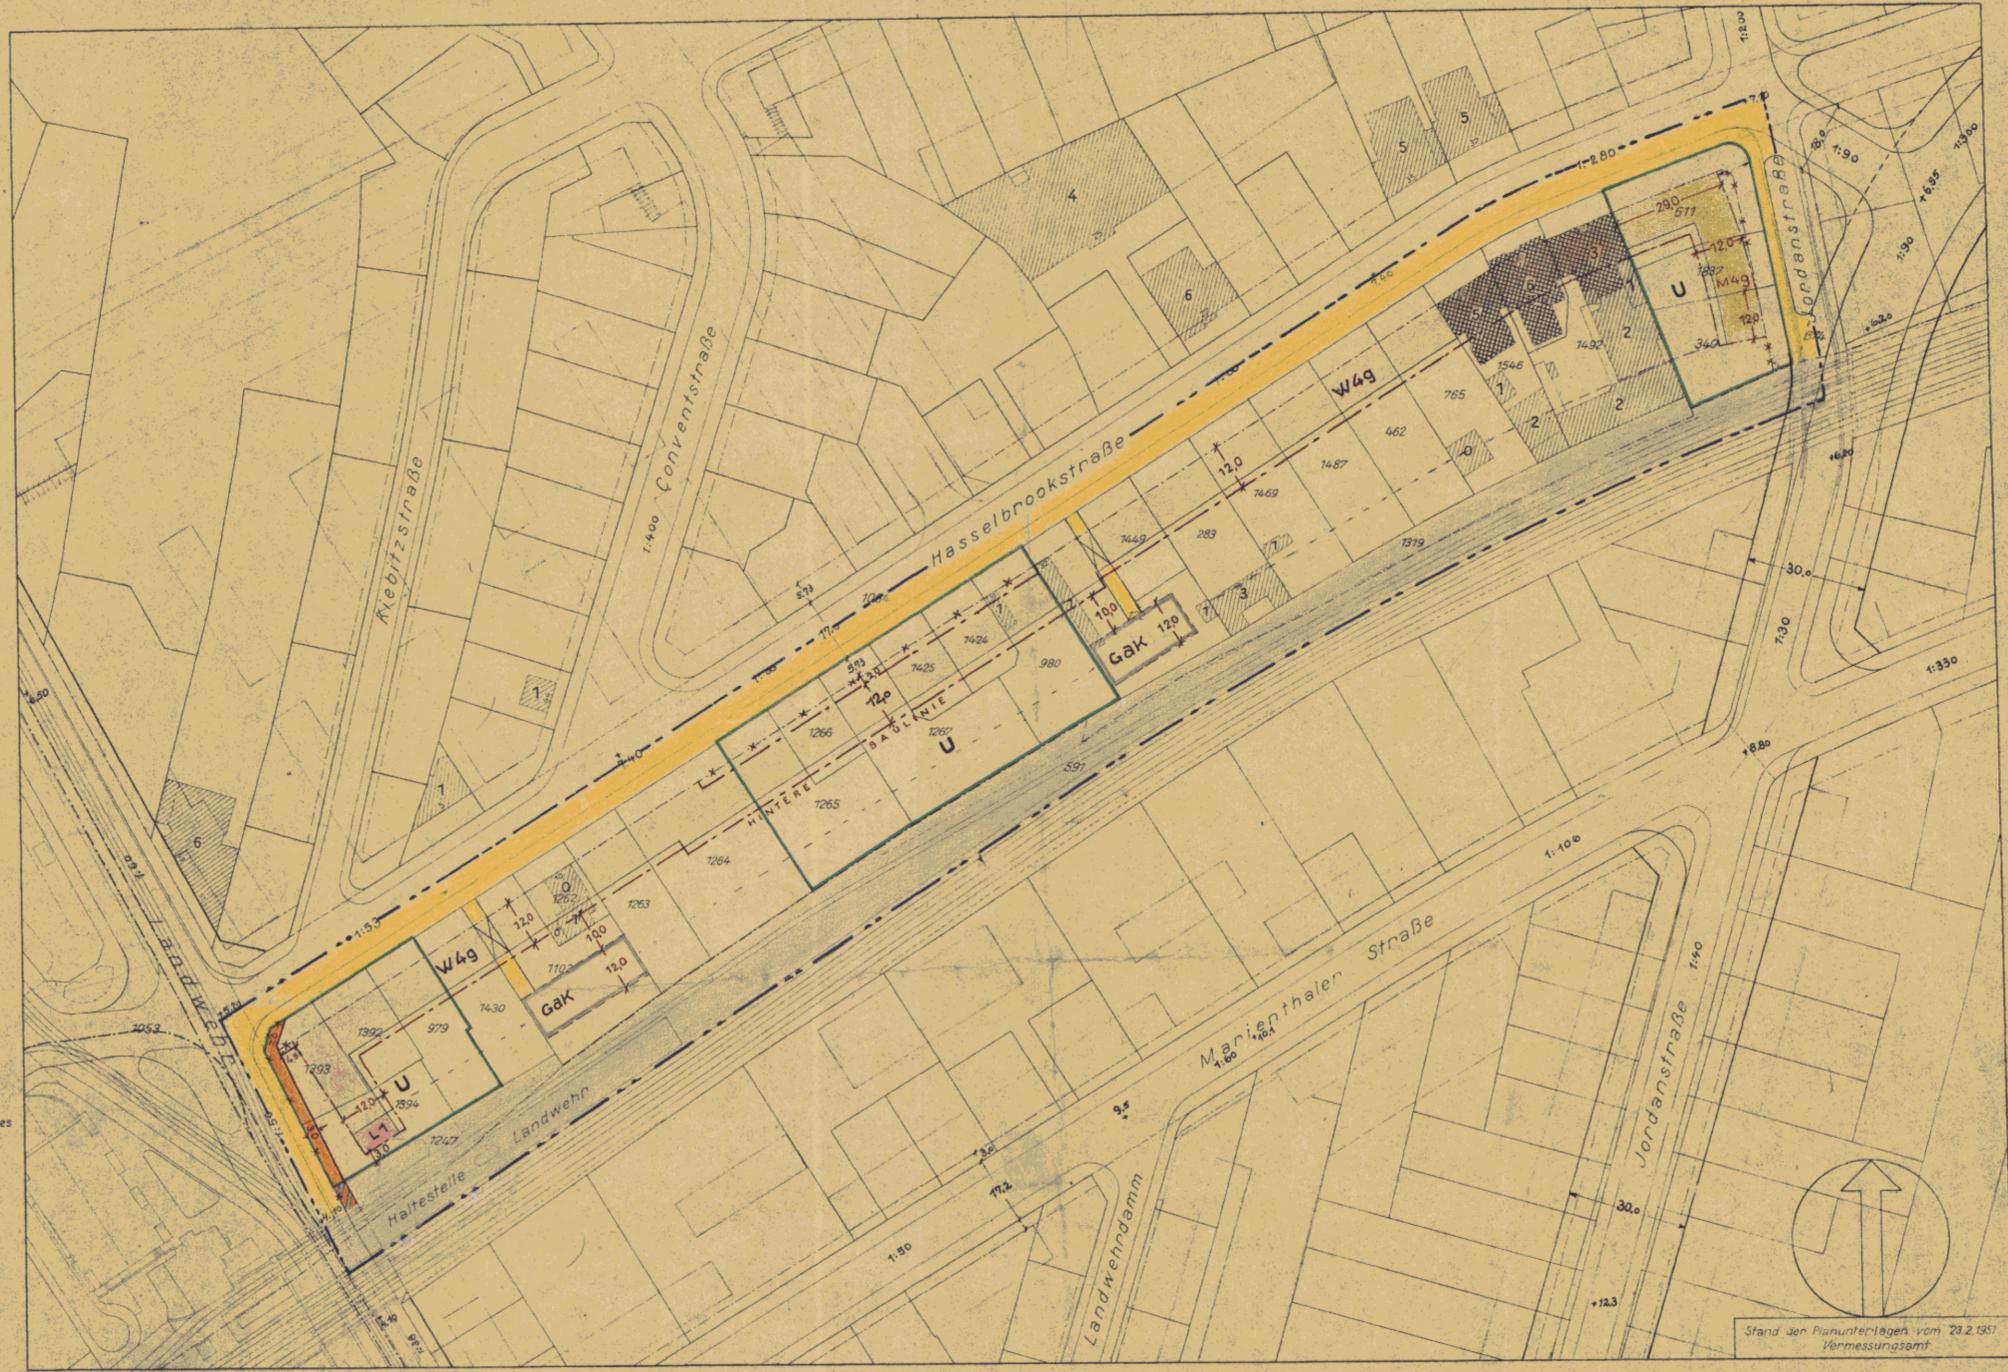

Die Übereinstimmung mit dem Original wird bescheinigt.
Hamburg, den 12.8.52
Krause
Tech. Inspektor

957/442

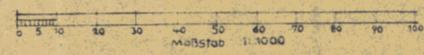

Entworfen Hamburg, den 17.5.1951
Baubehörde
Landesplanungsamt Tiefbauamt

unter Mitwirkung der Deputation
für die Baubehörde beschlossen
Baubehörde

Dieser Plan hat vom 9.6.1951
bis 21.7.1951. beim BEZIRKSAMT WANDSBECK
öffentlich ausgestellt
Hamburg den 23.7.1951

Gemäß § 11 des Gesetzes über den Aufbau der Hansestadt
Hamburg vom 11.4.1949 nach Genehmigung durch die
Bürgerschaft festgestellt in der Sitzung des Senats vom 8. JULI 1952.

GEZ. OELSNER

GEZ. IA. SILL

GEZ. KLAAS

GEZ. MÜLLER

GEZ. BUROW