

DURCHFÜHRUNGSPLAN

GEMÄSS §§ 10 UND 11 DES GESETZES ÜBER DEN AUFBAU DER HANSESTADT HAMBURG

VOM 11. APRIL 1949

Plan Nr.: D 59/51

LP5

BEZIRK: HBG-MITTE, ORTSTEIL: 123
STADTTEIL: HAMM-NORD

PLANBEZIRK: AUF DEN BLÖCKEN - MOORENDE - LOHHOF - CARL-PETERSEN-STRASSE

Umgränzung des Durchführungsplanes

Flächen öffentlicher Nutzung

- bleibende Straßenflächen
- aufgehobene Straßenflächen
- neu ausgewiesene Straßenflä.
- Fahrbahnen
- Radfahrrwege
- Bürgersteige
- bleibende Bahnanlagen
- aufgehobene Bahnanlagen
- neu ausgewiesene Bahnanlagen
- bleibende Straßenbahnen
- aufgehobene Straßenbahnen
- neu ausgewiesene Straßenbahnen
- bleibende Wasserflächen
- aufgehobene Wasserflächen
- neu ausgewiesene Wasserflächen
- bleibende Erholungsflächen
- aufgehobene Erholungsflächen
- neu ausgewiesene Erholungsflächen
- neu ausgewiesene Flächen für besondere Zwecke
- resp. besondere Baubeschränkung
- bleibende Flächen für besondere Zwecke
- Landschaftsschutzgebiet
- Denkmalschutz, resp. histor. wertvolle Bauwerke

Flächen privater Nutzung

bebaubare Fläche mit Stufenbezeichnung
nach dem BPV vom 5.6.1938

- Bebauung
- Wohngebiet
- reines Wohngebiet - Verbot jeder Art gewerblicher Betriebe
- Mischgebiet
- Geschäftsgebiet
- Industriegebiet
- besonderes Industriegebiet
- Kleinsiedlungsgebiet
- Außengebiet
- Abstell- oder Parkplätze
- Flächen f. Einstellplätze od. Garagen
- Flächen für Garagen im Keller
- Flächen für Garagen im Erdgeschoss
- Flächen für Läden
- bleibende Bauwerke - mit Geschößzahl
- zu befreiende Bauwerke
- Durchfahrten oder Durchgänge
- Arkaden
- Zufahrtswege gem. § 24 BPV oder § 15 des Bebauungsplangesetzes
- Hof- und Vorgartenflächen

Maßnahmen zur Ordnung des Grund und Bodens

- Grenzausgleich
- Umgiebung
- Zusammenlegung


Straßen- und Baulinien

- bleibende Straßen-, Kanal- od. Uferlinie
- aufgehobene Straßen- od. Kanal- od. Uferlinie
- neue Straßen- od. Kanal- od. Uferlinie
- bleibende Baulinie
- aufgehobene Baulinie
- neue Baulinie

Die Übereinstimmung mit dem Original wird bescheinigt.

Hamburg, den 9.7.52


Kaisch
Techn. Inspektor

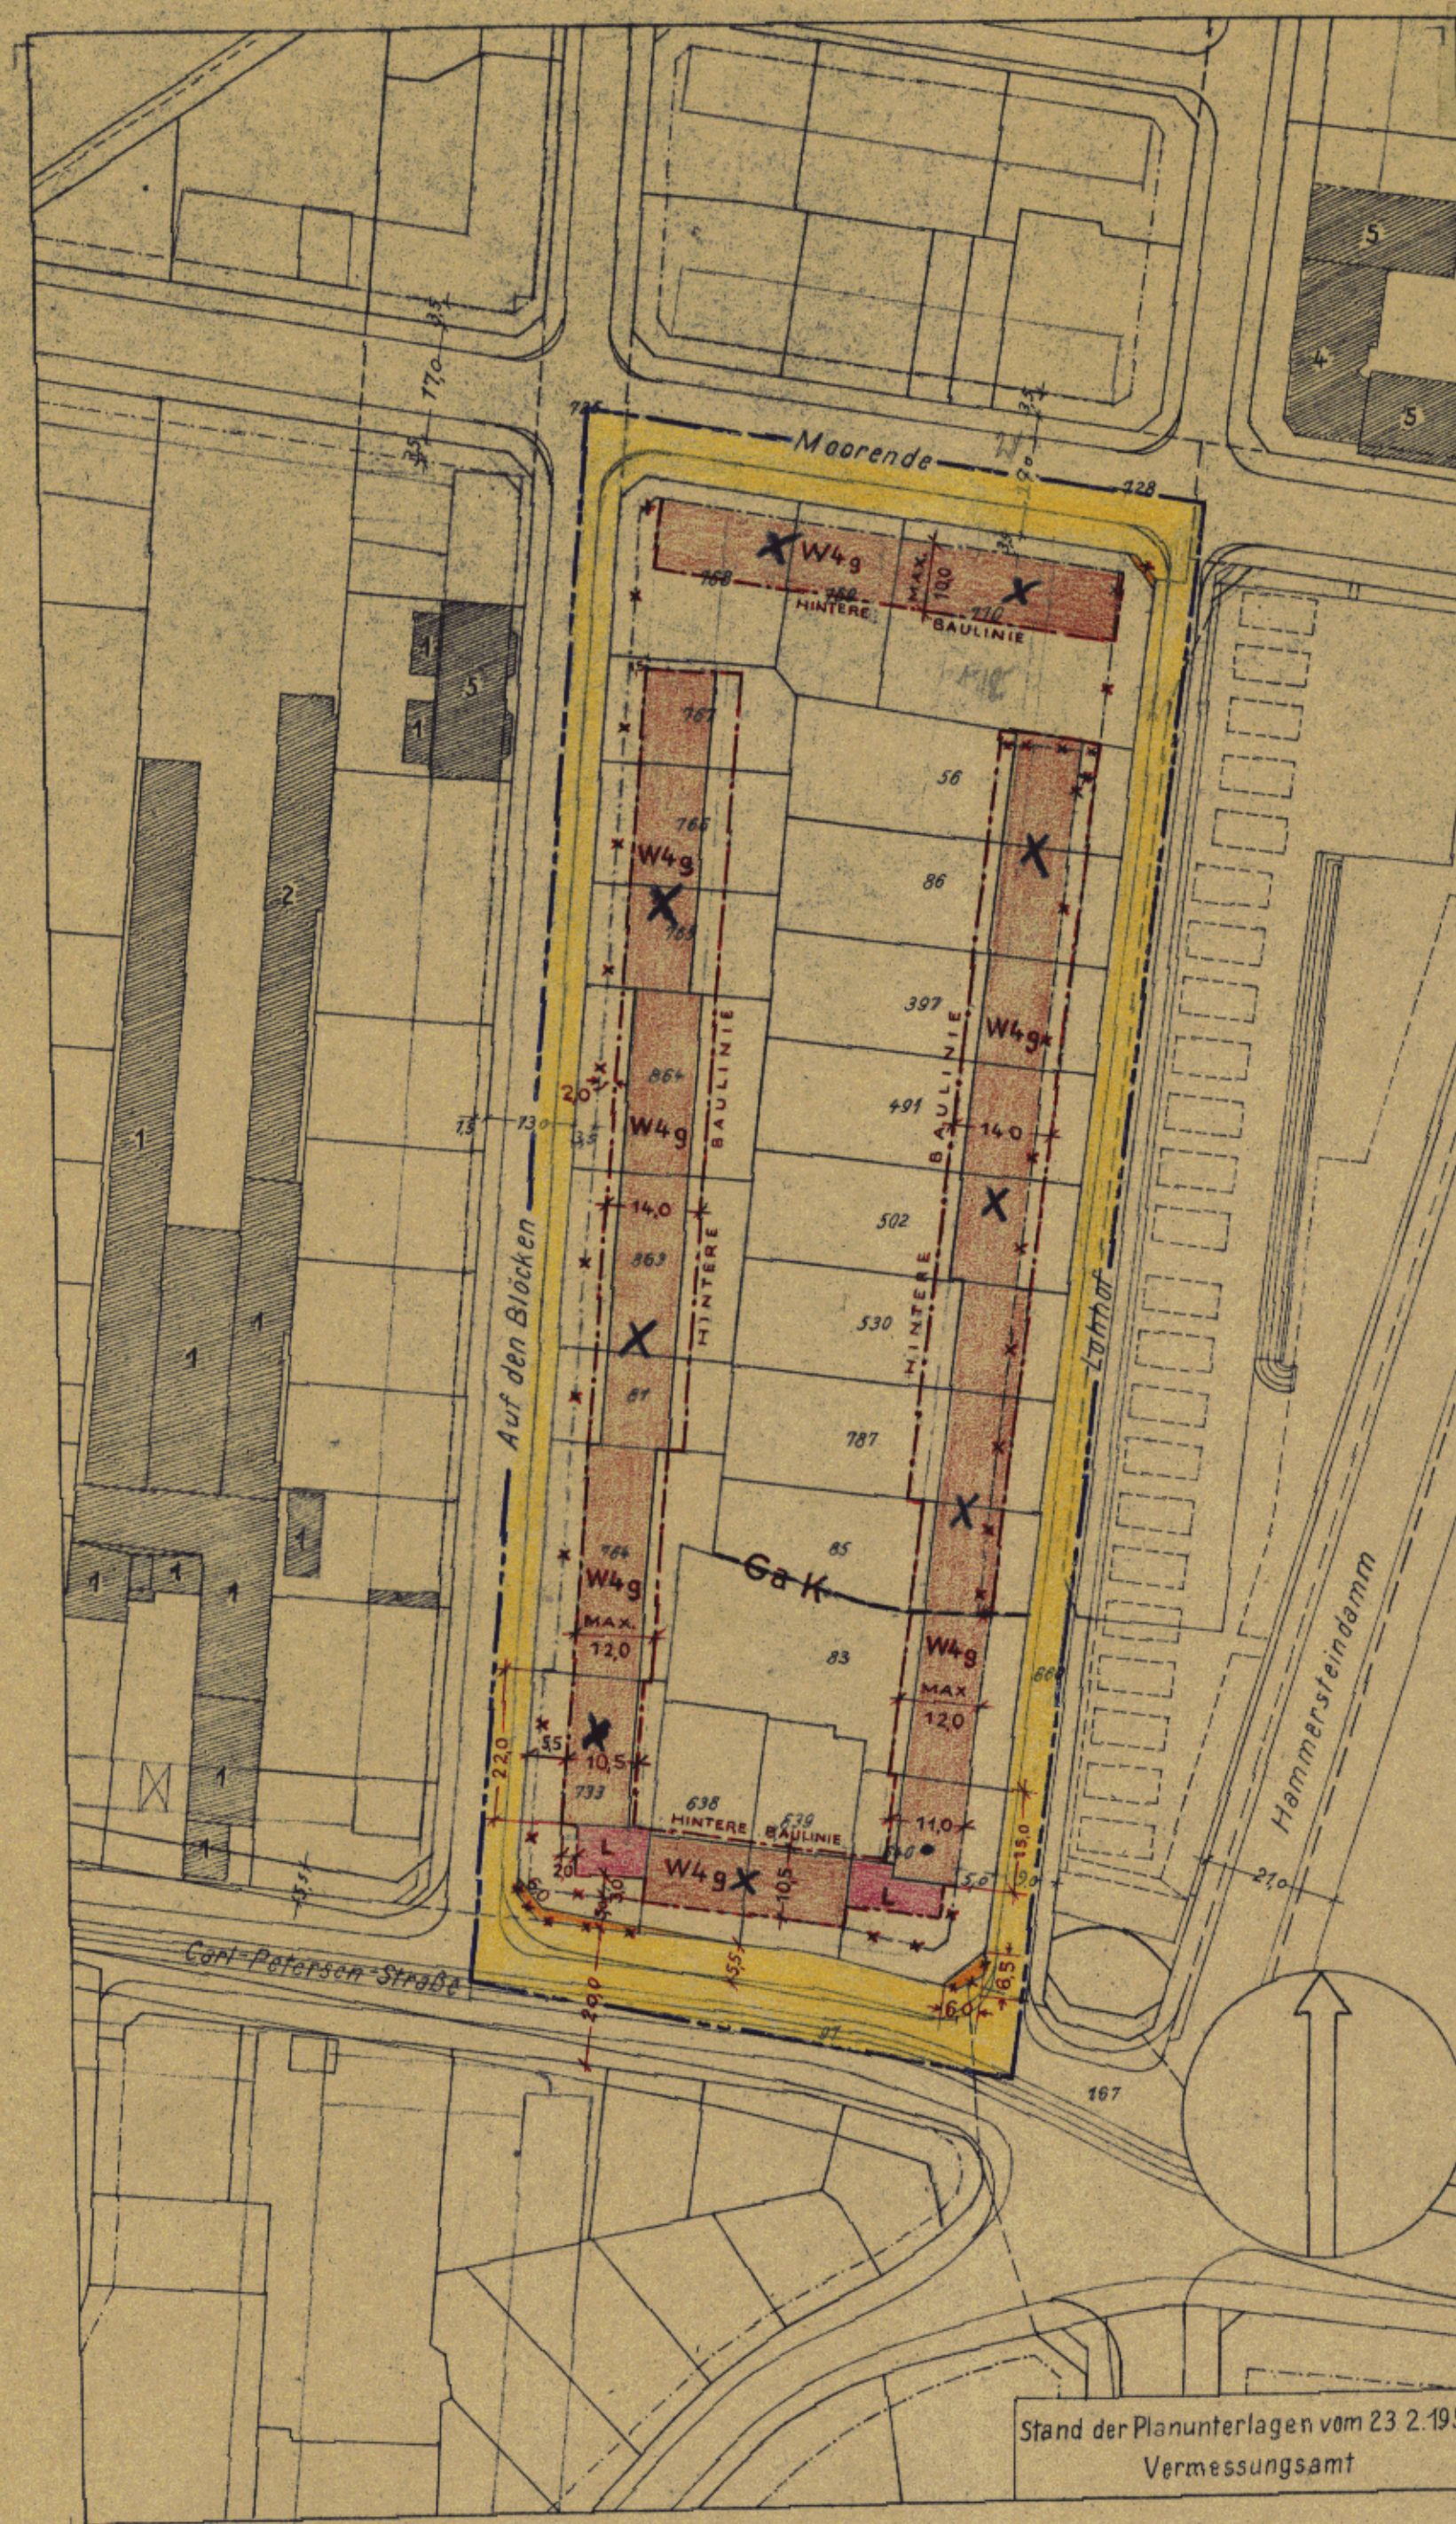


Stand der Planunterlagen vom 23.2.1951
Vermessungsamt

Maßstab 1:1000

RICHTPLAN FÜR DAS BAUGENEHMIGUNGSVERFAHREN ZUM D-PLAN 59

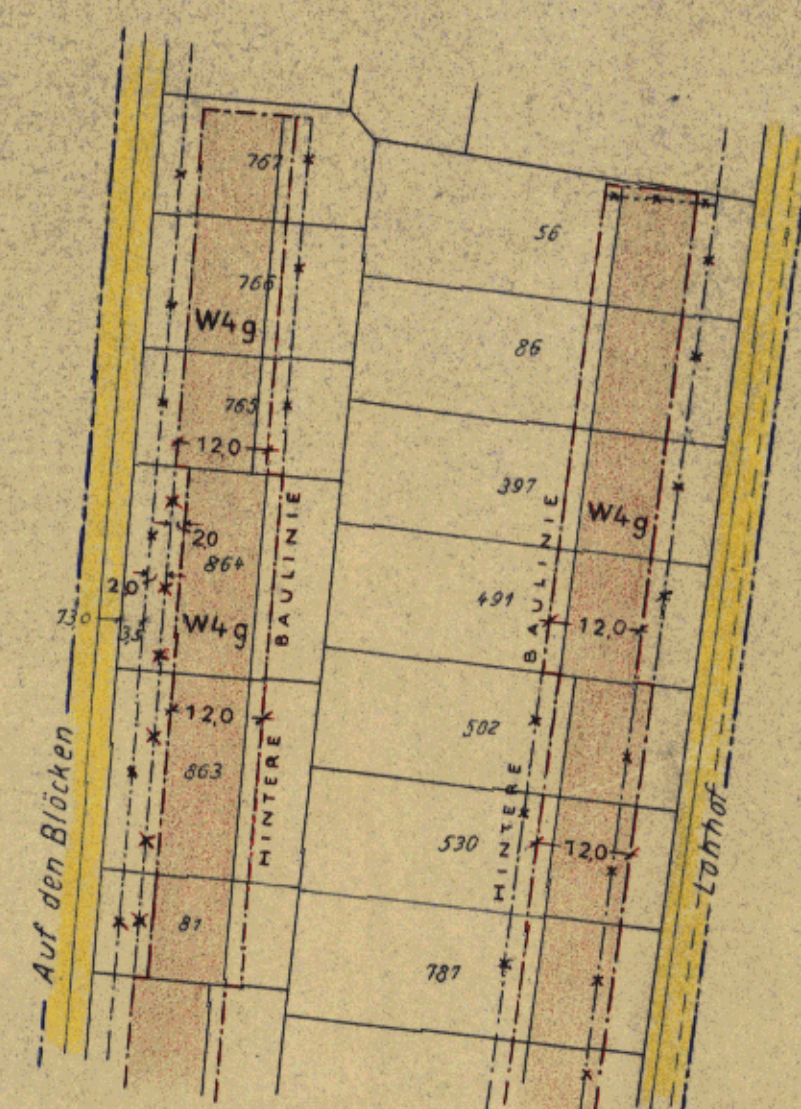

LANDESPLANUNGSAMT-LP1
HAMBURG, DEN 6. OKTOBER 1952

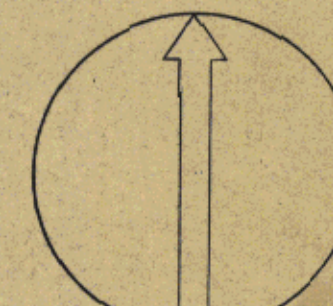

M 1:1000
Juli 10.10.52

Entworfen Hamburg, den 10.8.51
Baubehörde
Landesplanungsamt Tiefbauamt

GEZ. OELSNER/SILL

GEZ. STEPHAN

Unter Mitwirkung der Deputation
für die Baubehörde beschlossen
Baubehörde

GEZ. HAGEMEISTER

Fd. Lt. Reg. Direktor

Dieser Plan hat vom 26.8.51
bis 9.10.51 bei STAPLA HBG-MITTE
öffentlich ausgelegen
Hamburg den

GEZ. DR. H. SPECKTER

planungsabteilung
Der Leiter des Bezirksamtes

Gemäß § 11 des Gesetzes über den Aufbau der Hansestadt
Hamburg vom 11.4.1949 nach Genehmigung durch die
Bürgerschaft feigelegt in der Sitzung des Senats vom 10. JUNI 1952

GEZ. BERTRAM

Als Protokollführer des Senats

Archiv

Hamburg
Baubehörde
Landesplanungsamt
Berg 36, Stadthausbrücke 8
Bul 34 10 08