

DURCHFÜHRUNGSPLAN

GEMÄSS §§ 10 UND 11 DES GESETZES ÜBER DEN AUFBAU DER HANSESTADT HAMBURG

VOM 11. APRIL 1949

BEZIRK: HBG.-MITTE ORTSTEIL: 123
STADTTEIL: HAMM

PLANBEZIRK: STOECKHARDTSTR.-MOORENDE - AUF DEN BLÖCKEN - CARL-PETERSEN-STR.

Umgrenzung des Durchführungsplans

Flächen öffentlicher Nutzung

- bleibende Straßenflächen
- aufgegebene Straßenflächen
- neuausgewiesene Straßenflächen
- Fahrbahnen
- Radfahrwege
- Bürgersteige
- bleibende Bahnanlagen
- aufgegebene Bahnanlagen
- neuausgewiesene Bahnanlagen
- bleibende Straßenbahnen
- aufgegebene Straßenbahnen
- neuausgewiesene Straßenbahnen
- bleibende Wasserflächen
- aufgegebene Wasserflächen
- neuausgewiesene Wasserflächen
- bleibende Erholungsflächen
- aufgegebene Erholungsflächen
- neuausgewiesene Erholungsflächen
- neuausgewiesene Flächen für besondere Zwecke
- bleibende Flächen für besondere Zwecke
- Landschaftsschutzgebiet
- Denkmalschutz, resp. histor. wertvolle Bauwerke

Flächen privater Nutzung

bebaubare Fläche mit Stufenbezeichnung nach der BPV vom 8.6.1938

- Bebauung
- Wohngebiet
- reines Wohngebiet - Verbot jeder Art gewerblicher Betriebe
- Mischgebiet
- Geschäftsgebiet
- Industriegebiet
- besonderes Industriegebiet
- Kleinsiedlungsgebiet
- Außengebiet
- Abstell- oder Parkplätze
- Flächen f. Einstellplätze od. Garagen
- Flächen für Garagen im Keller
- Flächen für Garagen im Erdgeschoß
- Flächen für Läden
- bleibende Bauwerke - mit Geschößzahl
- zu beseitigende Bauwerke
- Durchfahrten oder Durchgänge
- Arkaden
- Zufahrtswege gem. § 24 BPV oder § 15 des Bauplanungsgesetzes
- Hof- und Vorgartenflächen


Maßnahmen zur Ordnung des Grund und Bodens

- Grenzausgleich
- Umlegung
- Zusammenlegung


Straßen- und Baulinien

- bleibende Straßen-, Kanal- od. Uferlinie
- aufgegebene Straßen- od. Kanal- od. Uferlinie
- neue Straßen- od. Kanal- od. Uferlinie
- bleibende Baulinie
- aufgegebene Baulinie
- neue Baulinie

Die Übereinstimmung mit dem Original wird bescheinigt.
Hamburg, den 16.7.52
Krause
Techn. Direktor

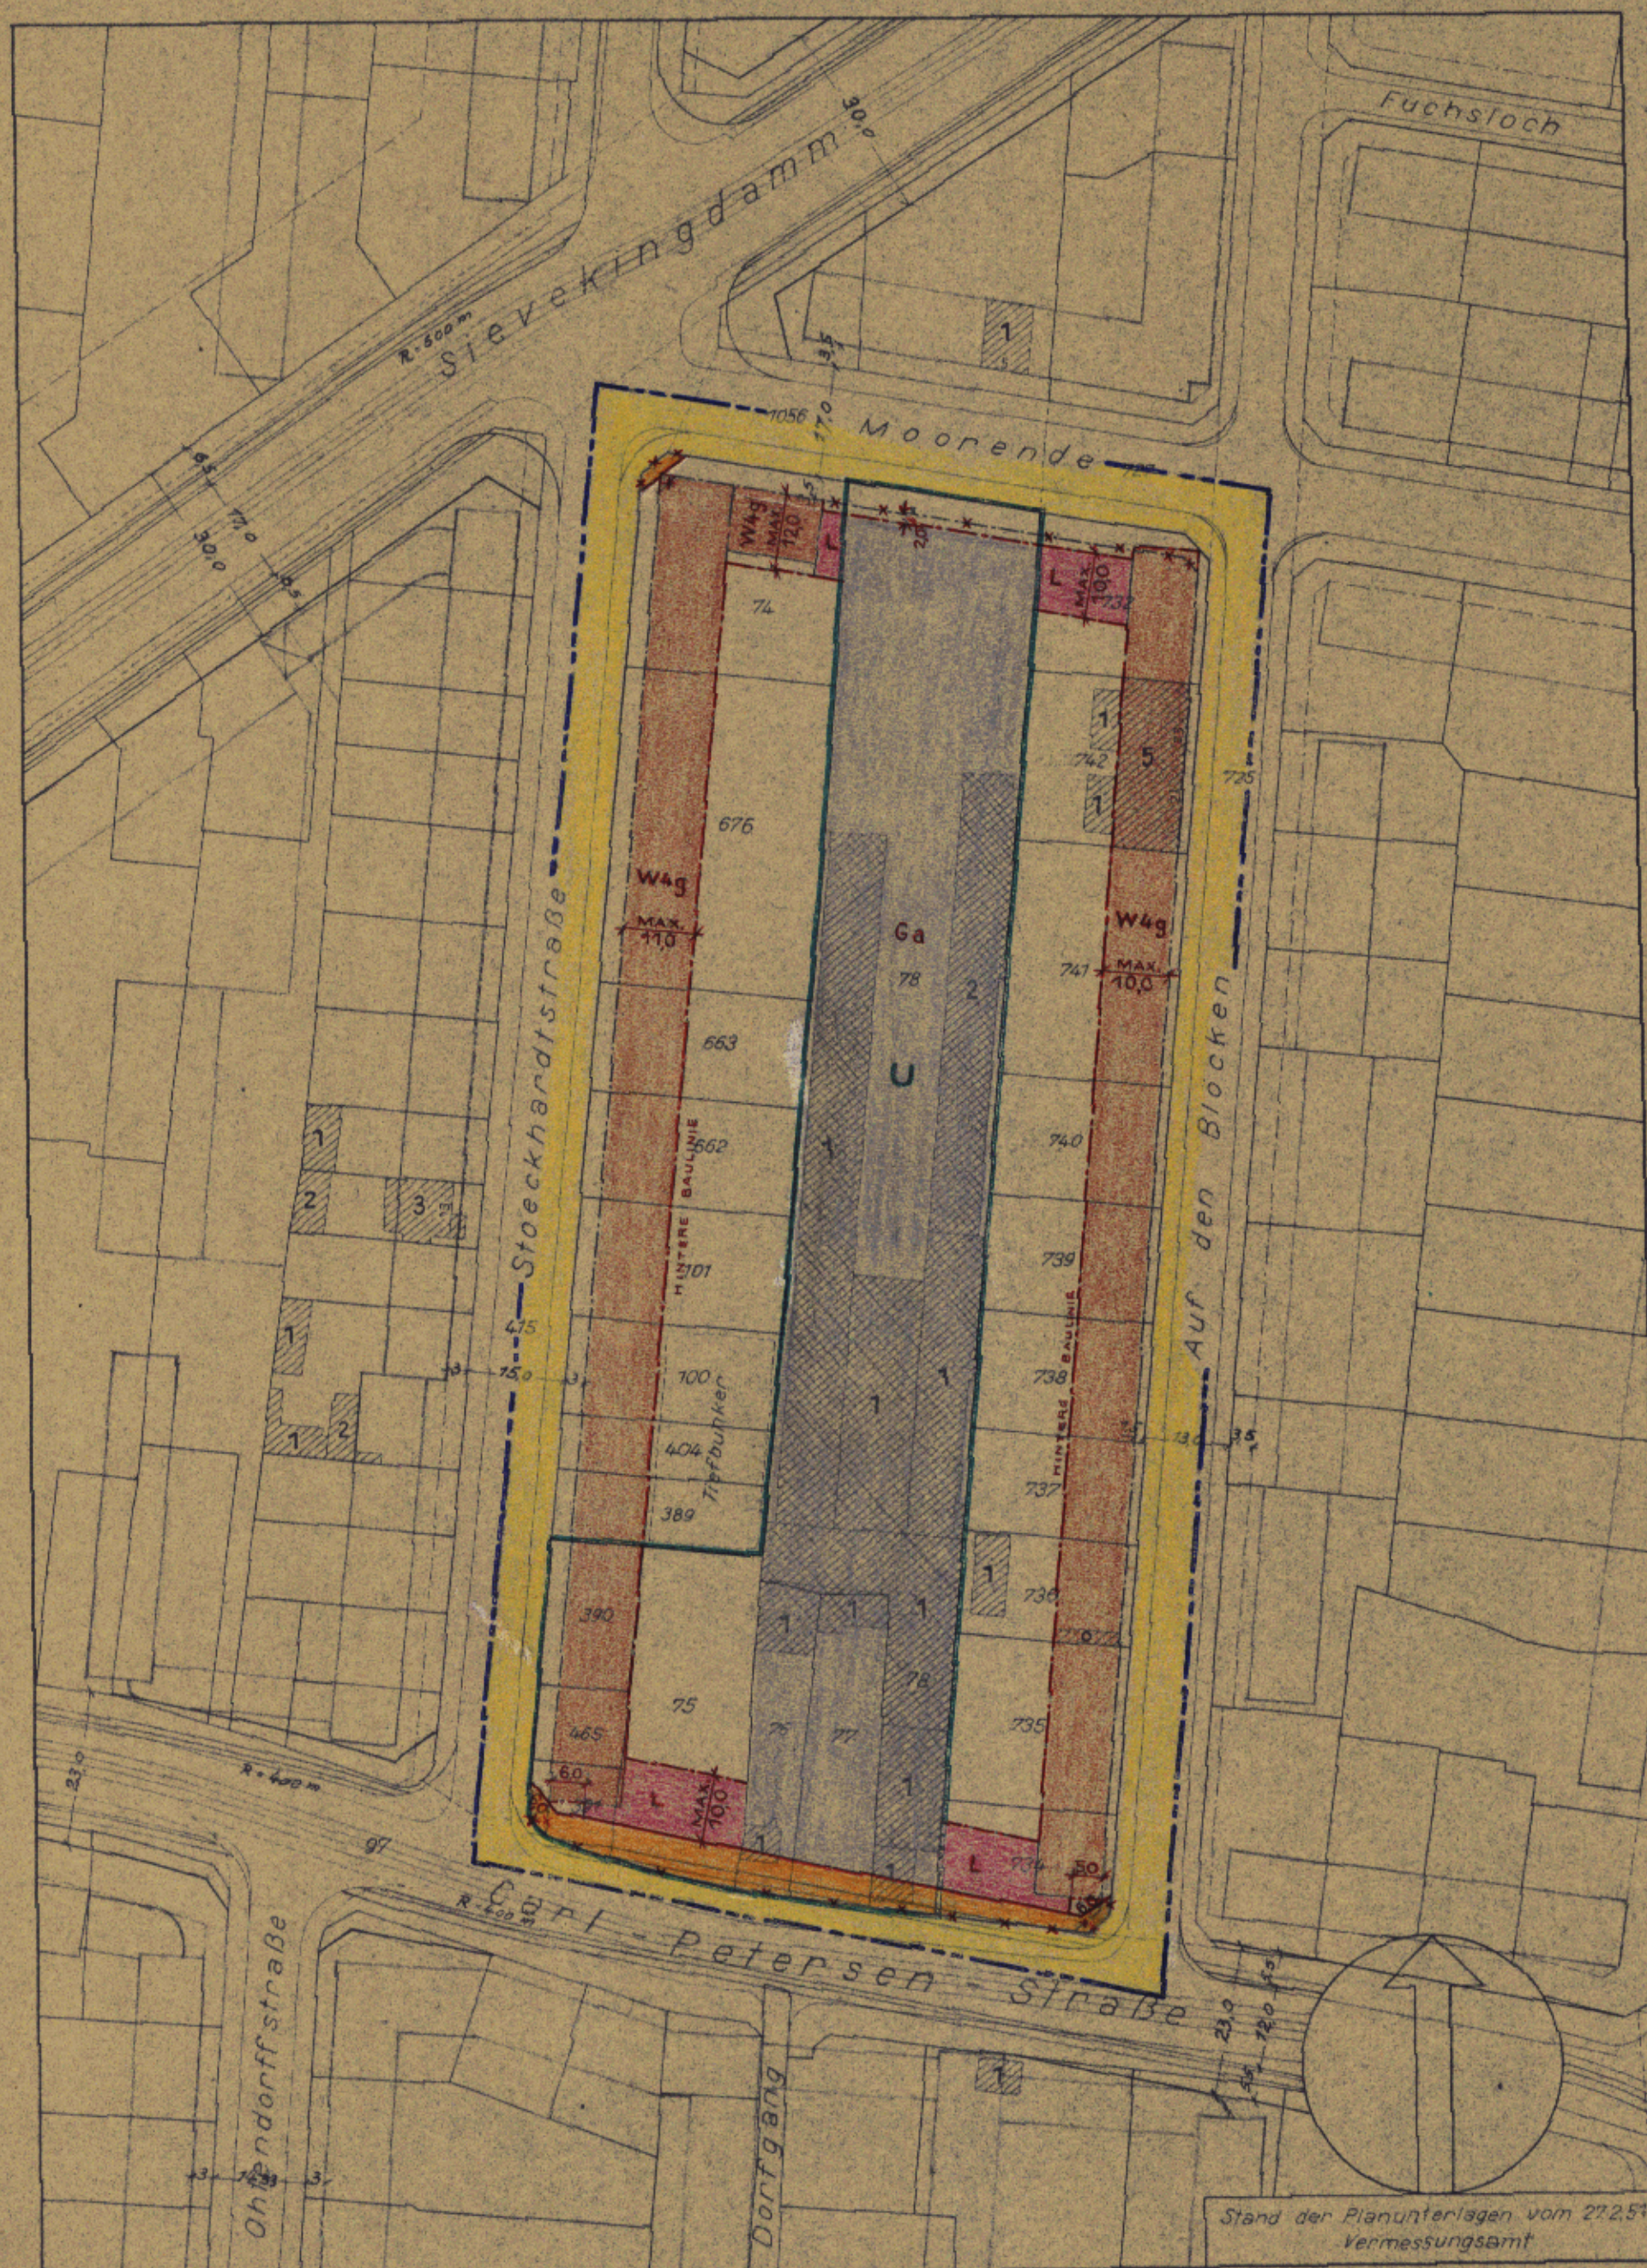

Stand der Planunterlagen vom 27.2.51
Vermessungsamt

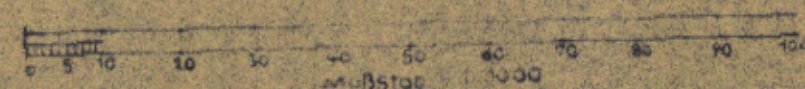

Archiv

Freie und Hansestadt Hamburg
Baubehörde
Landesplanungsamt
Hamburg 36, Stadthausbrücke 8
Tel. 34 10 08

Entworfen Hamburg, den 10.8.1951
Baubehörde
Landesplanungsamt Tiefbauamt

GEZ. OELSNER/SILL

GEZ. STEPHAN

Unter Mitwirkung der Deputation
für die Baubehörde beschlossenen
Baubehörde

GEZ. HAGEMASTER I.V.

Für L. Reg. Direktor

Dieser Plan hat vom 26.8.1951
bis 31.10.51 die
öffentlich ausgelegten
Hamburg, den

GEZ. DR. SPEKTER

Leiter der Stadtplanungsabteilung

Gemäß § 11 des Gesetzes über den Aufbau der Hansestadt
Hamburg vom 11.4.1949 nach Genehmigung durch die
Bürgerschaft f. d. Sitzung des Senats vom 24.2.1952

GEZ. BUROW

Amtrat
als Protokollführer des Senats