


HARVESTEHUDE 10

Bebauungsplan Harvestehude 10

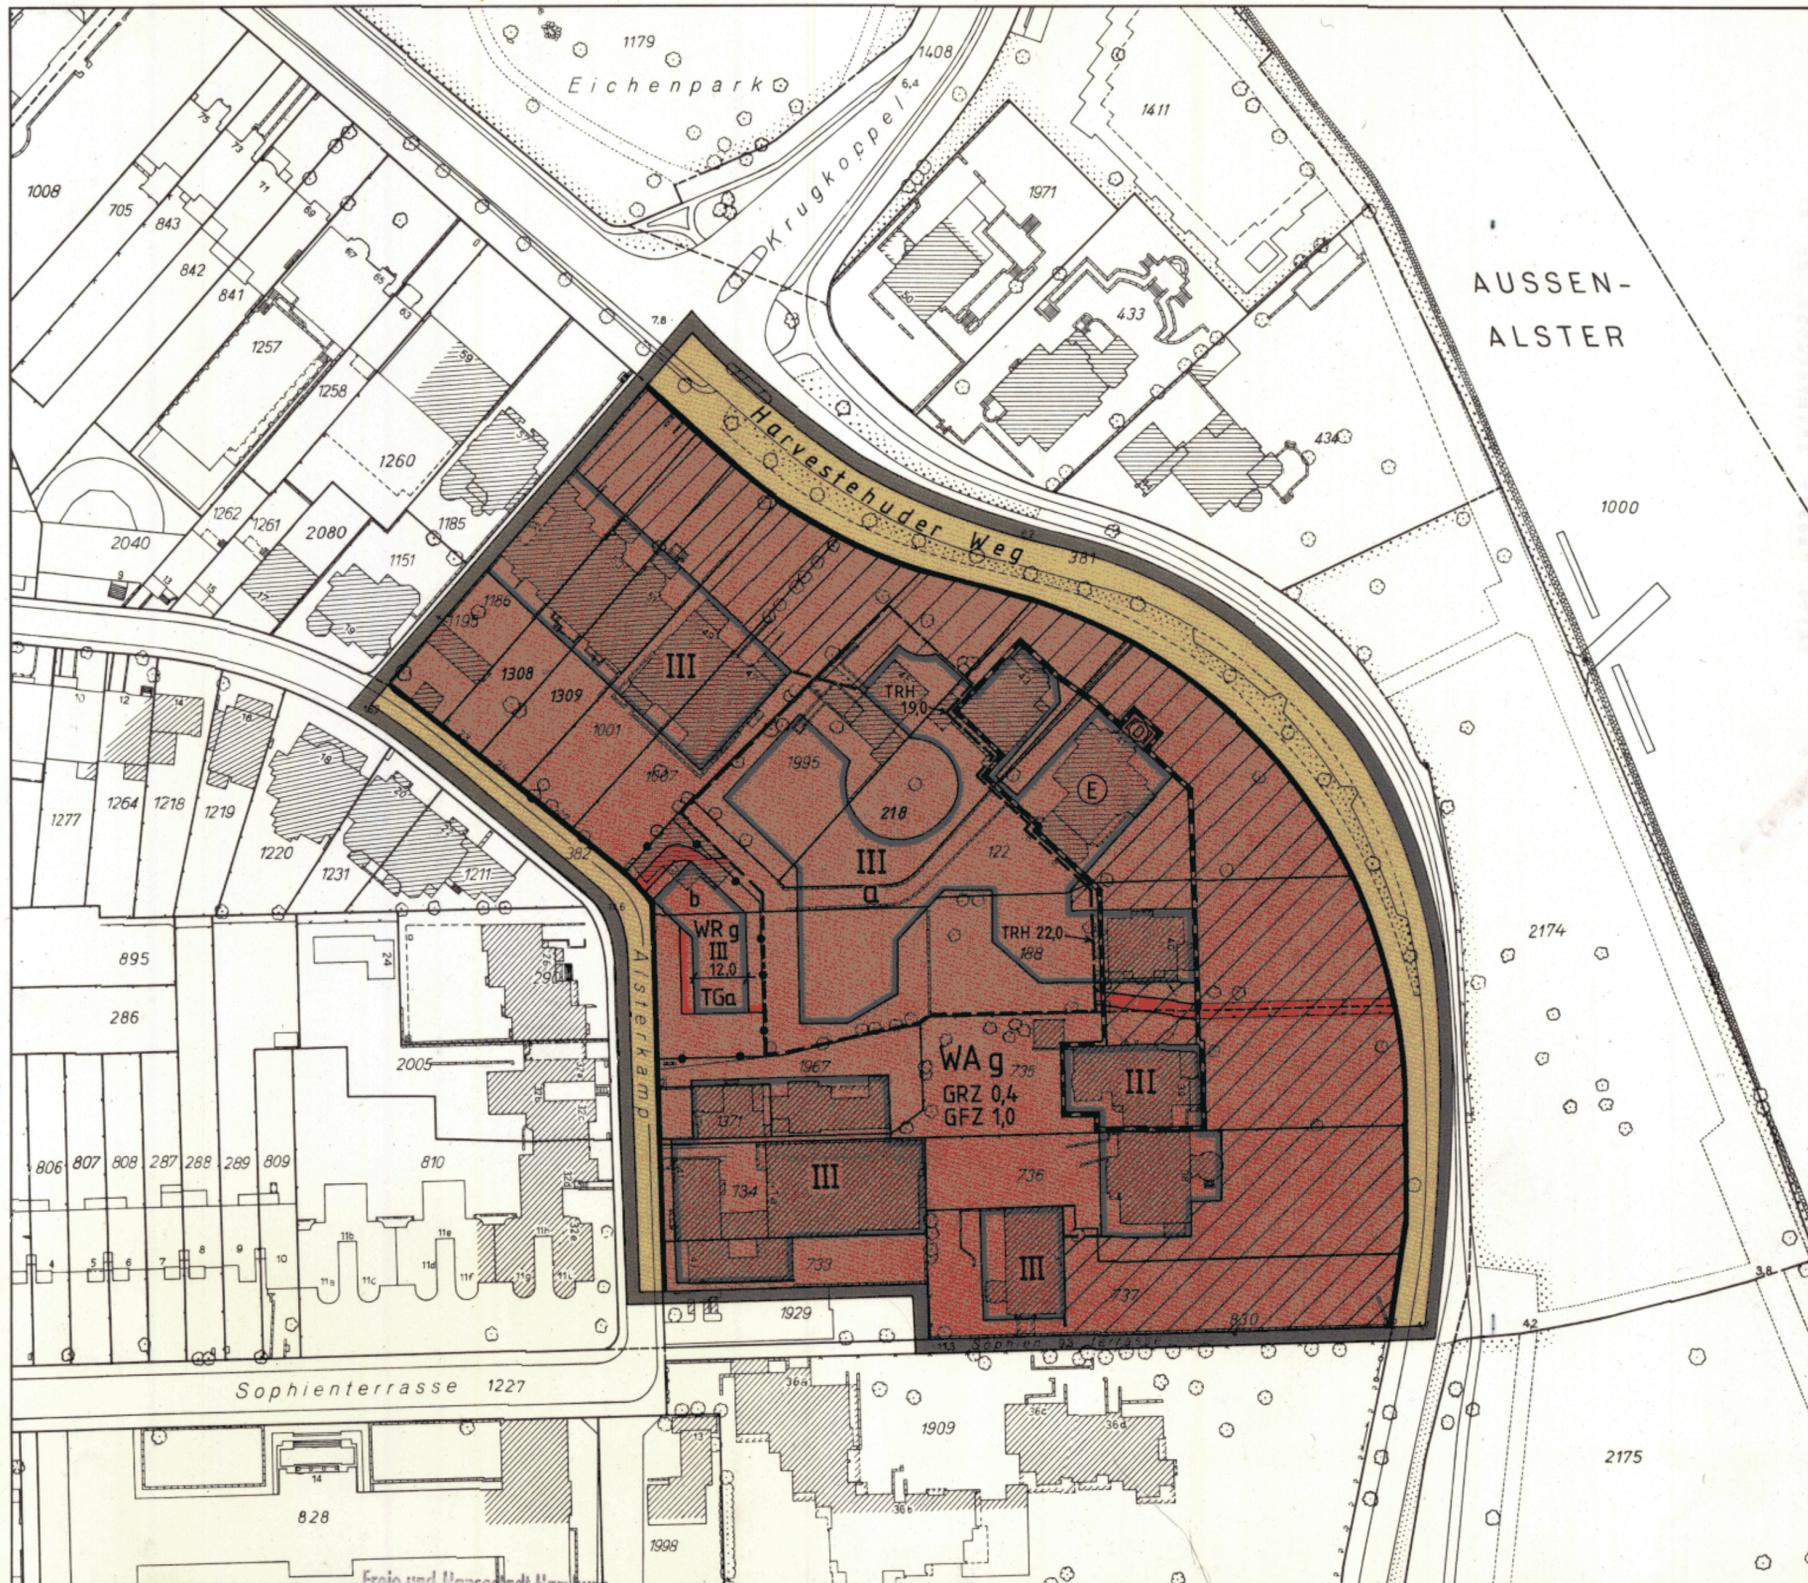

Festsetzungen

- Grenze des räumlichen Geltungsbereichs des Bebauungsplans
- Abgrenzung unterschiedlicher Nutzung
- Sonstige Abgrenzung
- WR** Reines Wohngebiet
- WA** Allgemeines Wohngebiet
- E** Erhaltungsbereich
- III** Zahl der Vollgeschosse, als Höchstgrenze
- a+b** Flächenbezeichnungen, für die eine besondere Festsetzung nach § 2 Nummer 1, 2 und 4 des Plantextes gilt
- GRZ** Grundflächenzahl
- GFZ** Geschosflächenzahl
- g** geschlossene Bauweise
- Baugrenze
- Teile von Baugrundstücken, auf denen Nebenanlagen unzulässig sind
- TRH** Traufhöhe bezogen auf NN
- Straßenverkehrsfläche
- Straßenbegrenzungslinie
- TGa** Flächen für Tiefgaragen
- D** Denkmalschutz
- Vorhandene Gebäude

Nachrichtliche Übernahme

- D** Denkmalschutz
- Kennzeichnung**
- Vorhandene Gebäude
- Hinweise**

Maßgebend ist die Baunutzungsverordnung in der Fassung vom 15. September 1977 (Bundesgesetzblatt I Seite 1764)

Längenmaße und Höhenangaben in Metern

Der Kartenausschnitt (Katasterkarte) entspricht für den Geltungsbereich des Bebauungsplans dem Stand vom Januar 1978

Gesetz: siehe Rückseite



FREIE UND HANSESTADT HAMBURG

Bebauungsplan
Harvestehude 10
Maßstab 1:1000

Bezirk EimsbüttelOrtsteil 314

Archiv № 23922

Freie und Hansestadt Hamburg
Baubehörde
Landesplanungsamt
2 Hamburg 36, Stadthausbrücke 8

Reproduktion und Offsetdruck: Vermessungsamt Hamburg 1979

HAMBURGISCHES GESETZ- UND VERORDNUNGSBLATT

TEIL I

Nr. 56

DONNERSTAG, DEN 29. NOVEMBER

1979

Tag	Inhalt	Seite
20. 11. 1979	Gesetz über den Bebauungsplan Harvestehude 10	331
20. 11. 1979	Gesetz über den Bebauungsplan Wandsbek 25	332

Gesetz

über den Bebauungsplan Harvestehude 10

Vom 20. November 1979

Der Senat verkündet das nachstehende von der Bürgerschaft beschlossene Gesetz:

§ 1

(1) Der Bebauungsplan Harvestehude 10 für den Geltungsbereich Alsterkamp — Nordwestgrenze des Flurstücks 1186 der Gemarkung Harvestehude — Harvestehuder Weg — Sophienterrasse (Bezirk Eimsbüttel, Ortsteil 314) wird festgestellt.

(2) Das maßgebliche Stück des Bebauungsplans wird beim Staatsarchiv zu kostenfreier Einsicht für jedermann niedergelegt. Die Begründung des Bebauungsplans kann beim Staatsarchiv kostenfrei eingesehen werden.

(3) Es wird auf folgendes hingewiesen:

1. Ein Abdruck des Plans und seine Begründung können beim örtlich zuständigen Bezirksamt während der Dienststunden kostenfrei eingesehen werden. Soweit zusätzliche Abdrucke beim Bezirksamt zur Verfügung stehen, können sie gegen Kostenerstattung erworben werden.
2. Wenn die in den §§ 39 j, 40 und 42 bis 44 des Bundesbaugesetzes in der Fassung vom 18. August 1976 (Bundesgesetzblatt I Seite 2257) bezeichneten Vermögensnachteile eingetreten sind, kann ein Entschädigungsberechtigter Entschädigung verlangen. Er kann die Fälligkeit des Anspruchs dadurch herbeiführen, daß er die Leistung der Entschädigung schriftlich bei dem Entschädigungspflichtigen beantragt. Ein Entschädigungsanspruch erlischt, wenn

nicht innerhalb von drei Jahren nach Ablauf des Kalenderjahres, in dem die in Satz 1 bezeichneten Vermögensnachteile eingetreten sind, die Fälligkeit des Anspruchs herbeigeführt wird.

3. Der Einwand, daß eine Verletzung von Verfahrens- oder Formvorschriften des Bundesbaugesetzes vorliegt, ist unbeachtlich, wenn er nicht schriftlich unter Bezeichnung der Verletzung innerhalb eines Jahres seit dem Inkrafttreten des Bebauungsplans gegenüber dem örtlich zuständigen Bezirksamt geltend gemacht worden ist; der Sachverhalt, der die Verletzung begründen soll, ist darzulegen. Satz 1 gilt nicht, wenn die Vorschriften über die Verkündung verletzt worden sind.

§ 2

Für die Ausführung des Bebauungsplans gelten nachstehende Vorschriften:

1. Auf den Flurstücken 1995, 218, 122 und 188 der Gemarkung Harvestehude sind innerhalb der mit a bezeichneten Fläche Anlagen für Verwaltungen allgemein zulässig.
2. Die Baukörper auf der mit a bezeichneten Fläche haben sich dem Höhenunterschied von etwa 10 m im Verlauf des vom Alsterkamp (etwa 15 m über Normalnull) zum Harvestehuder Weg (etwa 5 m über Normalnull) abfallenden

- Geländes durch eine Staffelung so anzupassen, daß die Traufhöhenbegrenzung von 22,0 m über Normalnull im Übergangsbereich zu den zu erhaltenden Villen Harvestehuder Weg 40 und 41 und von 19,0 m über Normalnull im Übergangsbereich zu dem ebenfalls zu erhaltenden Gebäude Harvestehuder Weg 43 sowie die für das gesamte Plangebiet festgesetzte Dreigeschossigkeit in keinem Falle überschritten wird.
3. Für das als „Erhaltungsbereich“ bezeichnete Gebiet treffen die in § 39 h Absatz 3 Nummer 1 des Bundesbaugesetzes bezeichneten Gründe zu. In diesem Gebiet kann für den Abbruch, den Umbau oder die Änderung von baulichen Anlagen, die allein oder im Zusammenhang mit
- anderen baulichen Anlagen das Ortsbild prägen, die Genehmigung versagt werden.
4. Stellplätze für Kraftfahrzeuge dürfen nur in Tiefgaragen angeordnet werden. Hiervon ausgenommen sind am Alsterkamp gelegene, 18 m tiefe Grundstücksteile der Flurstücke 1186, 1308, 1309, 1001 und 1007. Die Herrichtung der Tiefgaragen ist nur innerhalb der mit a und b gekennzeichneten Bereiche zulässig.

§ 3

Für das Plangebiet werden die bisher bestehenden Bauungspläne aufgehoben.

Ausgefertigt Hamburg, den 20. November 1979.

Der Senat

Gesetz

über den Bebauungsplan Wandsbek 25

Vom 20. November 1979

Der Senat verkündet das nachstehende von der Bürgerschaft beschlossene Gesetz:

§ 1

(1) Der Bebauungsplan Wandsbek 25 für den Geltungsbereich Luetkensallee — Ziethenstraße — über das Flurstück 2563 der Gemarkung Marienthal — Bundesbahn (Bezirk Wandsbek, Ortsteil 508) wird festgestellt.

(2) Das maßgebliche Stück des Bebauungsplans wird beim Staatsarchiv zu kostenfreier Einsicht für jedermann niedergelegt. Die Begründung des Bebauungsplans kann beim Staatsarchiv kostenfrei eingesehen werden.

(3) Es wird auf folgendes hingewiesen:

1. Ein Abdruck des Plans und seine Begründung können beim örtlich zuständigen Bezirksamt während der Dienststunden kostenfrei eingesehen werden. Soweit zusätzliche Abdrucke beim Bezirksamt zur Verfügung stehen, können sie gegen Kostenerstattung erworben werden.
2. Wenn die in den §§ 39 j, 40 und 42 bis 44 des Bundesbaugesetzes in der Fassung vom 18. August 1976 (Bundesgesetzblatt I Seite 2257) bezeichneten Vermögensnachteile eingetreten sind, kann ein Entschädigungsberechtigter Entschädigung verlangen. Er kann die Fälligkeit des Anspruchs dadurch herbeiführen, daß er die Leistung der Entschädigung schriftlich bei dem Entschädigungspflichtigen beantragt. Ein Entschädigungsanspruch erlischt, wenn nicht innerhalb von drei Jahren nach Ablauf des

Kalenderjahres, in dem die in Satz 1 bezeichneten Vermögensnachteile eingetreten sind, die Fälligkeit des Anspruchs herbeigeführt wird.

3. Der Einwand, daß eine Verletzung von Verfahrens- oder Formvorschriften des Bundesbaugesetzes vorliegt, ist unbeachtlich, wenn er nicht schriftlich unter Bezeichnung der Verletzung innerhalb eines Jahres seit dem Inkrafttreten des Bebauungsplans gegenüber dem örtlich zuständigen Bezirksamt geltend gemacht worden ist; der Sachverhalt, der die Verletzung begründen soll, ist darzulegen. Satz 1 gilt nicht, wenn die Vorschriften über die Verkündung verletzt worden sind.

§ 2

Für die Ausführung des Bebauungsplans gilt nachstehende Vorschrift:

Im Gewerbegebiet sind Einzelhandelsbetriebe unzulässig. Außerdem sind luftbelastende und geruchsbelästigende Betriebe sowie Lagerhäuser und Lagerplätze unzulässig.

§ 3

Für das Plangebiet werden die bisher bestehenden Bauungspläne aufgehoben.

Ausgefertigt Hamburg, den 20. November 1979.

Der Senat

Herausgegeben vom Senat der Freien und Hansestadt Hamburg.

Druck, Verlag und Ausgabestelle: Lütcke & Wulff, Heidenkampsweg 76 B, 2000 Hamburg 1 - Telefon: 24 69 49. Bestellungen nimmt der Verlag entgegen. Bezugspreis für Teil I und II zusammen halbjährlich 30,— DM, Einzelstücke je angefangene vier Seiten 0,40 DM (Preise einschließlich 6,5% Mehrwertsteuer). — Beim Postbezug wird der Teil I des Hamburgischen Gesetz- und Verordnungsblattes im Bedarfsfall dem Amtlichen Anzeiger als Nebenblatt im Sinne von § 8 der Postzeitungsordnung beigelegt.