


BEBAUUNGSPLAN HORN 23

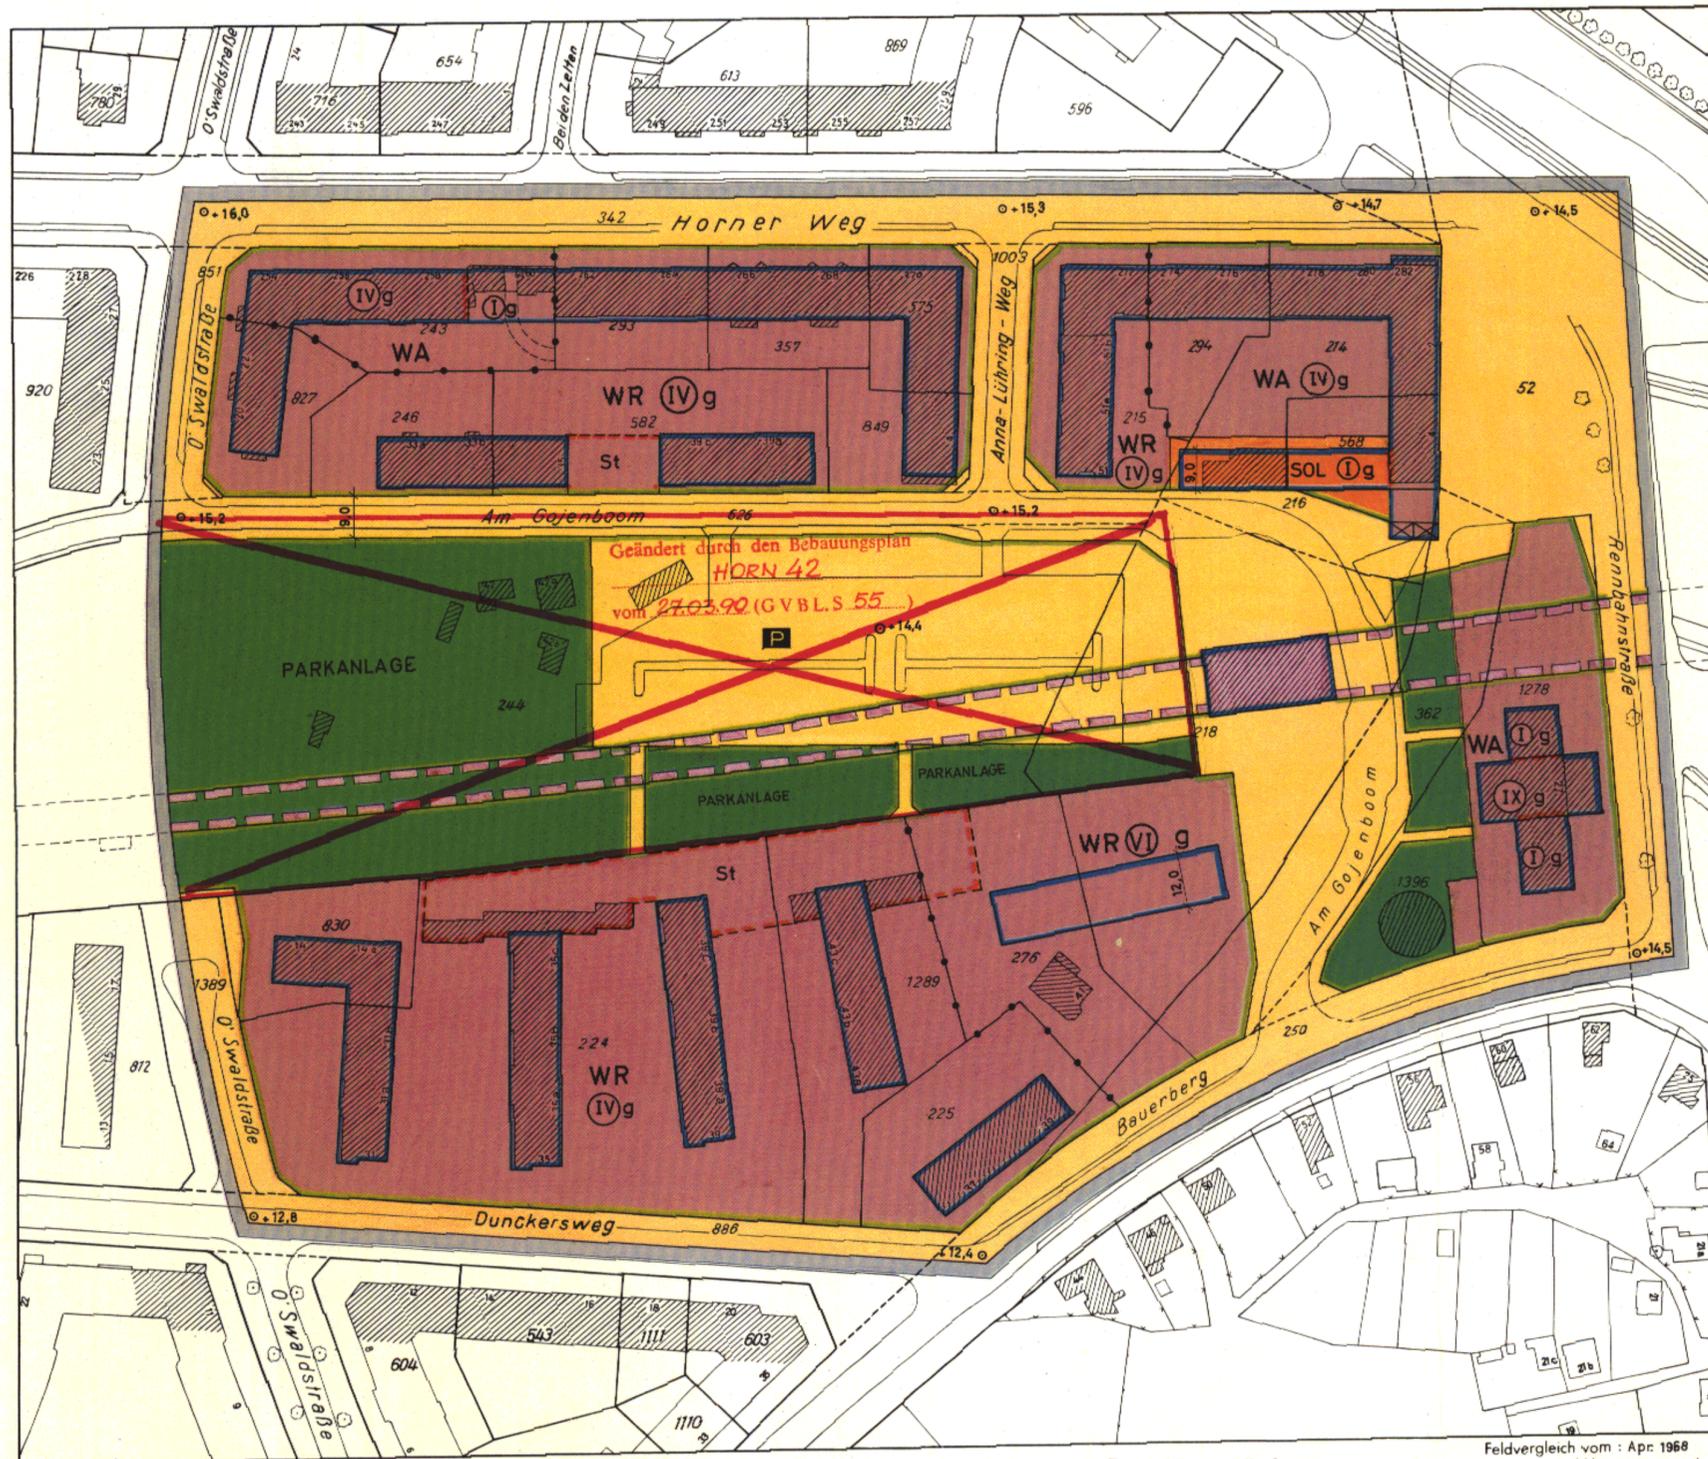


GRENZE DES RÄUMLICHEN GELTUNGSBEREICHES  
DES BEBAUUNGSPLANES



BAUGRENZE



STRASSENBEGRÄNZUNGSLINIE  
BEGRENZUNG SONSTIGER VERKEHRSFLÄCHEN

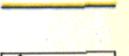

ABGRENZUNG UNTERSCHIEDLICHER NUTZUNG



SONSTIGE ABGRENZUNG



ARKADEN




REINE WOHNGEBIETE



ALLGEMEINE WOHNGEBIETE



SONDERGEBIETE  
LADENGEBIETE

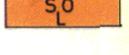


ZAHL DER VOLLGESCHOSSE  
ZWINGEND

z.B. IV

GESCHLOSSENE BAUWEISE

g

FLÄCHEN FÜR STELLPLÄTZE

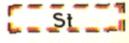

STRASSENVERKEHRSFLÄCHEN



ÖFFENTLICHE PARKFLÄCHEN



STRASSENHÖHEN IN METERN BEZOGEN AUF NN

z.B. o+14,5

GRÜNFLÄCHEN



NACHRICHTLICHE ÜBERNAHMEN UND KENNZEICHNUNGEN

OBERRIRDISCHE BAHNANLAGEN




UNTERIRDISCHE BAHNANLAGEN



VORHANDENE BAUTEN



Auszug aus dem Gesetz über diesen Bebauungsplan vom 18. November 1968

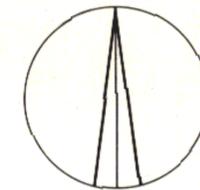

1 : 1000

§ 2

Für die Ausführung des Bebauungsplans gelten nachstehende Bestimmungen:

1. Im Ladengebiet sind nur Läden, Schank- und Speisewirtschaften sowie nicht störende Handwerksbetriebe zulässig.
2. Garagen unter Erdgleiche sind auch auf den nicht überbaubaren Teilen von Baugrundstücken zulässig, wenn Wohnruhe und Gartenanlagen nicht erheblich beeinträchtigt werden.

FREIE UND HANSESTADT HAMBURG

BEBAUUNGSPLAN  
HORN 23

AUF GRUND DES BUNDESBAUGESETZES  
VOM 23. JUNI 1960 (BGBl. I S. 341)

BEZIRK HAMBURG - MITTE

ORTSTEIL 129

Offsetdruck: Vermessungsamt Hamburg 1968

Freie und Hansestadt Hamburg  
Baubehörde  
Landesplanungsamt  
Hamburg 56, Stadthausbrücke 8  
Ruf 54 10 08

Feldvergleich vom : Apr. 1968  
Kataster- und Vermessungsamt

Archiv Nr. 23311A

# HAMBURGISCHES GESETZ- UND VERORDNUNGSBLATT

## TEIL I

Nr. 51

DIENSTAG, DEN 26. NOVEMBER

1968

Tag	Inhalt	Seite
18. 11. 1968	Gesetz über den Bebauungsplan Horn 23 .....	249
18. 11. 1968	Gesetz über den Bebauungsplan Billstedt 49 .....	250
18. 11. 1968	Fünfzehnte Änderung des Aufbauplans der Freien und Hansestadt Hamburg .....	250
18. 11. 1968	Gesetz über den Bebauungsplan Marmstorf 10 .....	251
18. 11. 1968	Gesetz über den Bebauungsplan Neugraben-Fischbek 18 .....	251
12. 11. 1968	Verordnung über den Bebauungsplan Eißendorf 9 .....	252
12. 11. 1968	Verordnung zur Änderung der Verordnung über die Gewährung einer jährlichen Sonderzuwendung .....	252
12. 11. 1968	Verordnung zur Änderung der Verordnung über die Anrechnung von Sachbezügen auf die Dienstbezüge der Beamten .....	253
19. 11. 1968	Neunte Verordnung zur Änderung der Zweiten Verordnung über Veränderungssperren nach dem Bundesbaugesetz (6.DVO/BBauG) .....	254
14. 11. 1968	Verordnung zur Änderung der Bergverordnung über Tiefbohrungen, Tiefspeicher sowie über die Gewinnung von Erdöl und Erdgas durch Bohrlöcher für die Freie und Hansestadt Hamburg (Tiefbohrverordnung) .....	254
—	Druckfehlerberichtigung .....	255

### Gesetz

#### über den Bebauungsplan Horn 23

Vom 18. November 1968

Der Senat verkündet das nachstehende von der Bürgerschaft beschlossene Gesetz:

#### § 1

(1) Der Bebauungsplan Horn 23 für den Geltungsbereich O'Swaldstraße — Horner Weg — Rennbahnstraße — Bauerberg — Dunckersweg (Bezirk Hamburg-Mitte, Ortsteil 129) wird festgestellt.

(2) Das maßgebliche Stück des Bebauungsplans wird beim Staatsarchiv zu kostenfreier Einsicht für jedermann niedergelegt. Ein Abdruck des Plans kann beim örtlich zuständigen Bezirksamt kostenfrei eingesehen werden. Soweit zusätzliche Abdrucke beim Bezirksamt zur Verfügung stehen, können sie gegen Kostenerstattung erworben werden.

#### § 2

Für die Ausführung des Bebauungsplans gelten nachstehende Bestimmungen:

1. Im Ladengebiet sind nur Läden, Schank- und Speisewirtschaften sowie nicht störende Handwerksbetriebe zulässig.
2. Garagen unter Erdgleiche sind auch auf den nicht überbaubaren Teilen von Baugrundstücken zulässig, wenn Wohnruhe und Gartenanlagen nicht erheblich beeinträchtigt werden.

Ausgefertigt Hamburg, den 18. November 1968.

Der Senat