

Bebauungsplan Lokstedt 45

Festsetzungen

- Grenze des räumlichen Geltungsbereichs des Bebauungsplans
- Reines Wohngebiet
- Kerngebiet
- Sondergebiet
- Wo über I
GR
GRZ
GFZ
z.B. II
GH
z.B. 31
Rh
Baugrenze
Durchgang, Luftgeschoß
Ausschluß von Nebenanlagen, Stellplätzen und Garagen
Fläche für Gemeinschaftsanlagen
GSt
Umgrenzung der Grundstücke, für die GSt bestimmt sind
Besondere Festsetzungen (siehe § 2)
Fläche für den Gemeinbedarf
(B)
Zuordnung zusammengehöriger Flächen
Straßenverkehrsfläche
Straßenverkehrsfläche besonderer Zweckbestimmung
Straßenbegrenzungslinie
Grünfläche
Mit einem Gehrecht zu belastende Flächen
Abgrenzung unterschiedlicher Festsetzungen
Sonstige Abgrenzung
Umgrenzung der Fläche zum Anpflanzen von Bäumen und Sträuchern
Anpflanzung von Sträuchern
Umgrenzung der Fläche zum Anpflanzen und für die Erhaltung von Bäumen und Sträuchern
Erhaltung von Einzelbäumen

Nachrichtliche Übernahmen

- Oberirdische Bahnanlage
- Unterirdische Bahnanlage

Kennzeichnungen

- Vorhandene unterirdische Abwasserleitung
- Begrenzung der unverbindlichen Vormerkung
- Vorhandene Gebäude


Hinweise

Maßgebend ist die Bauordnungsverordnung in der Fassung vom 23. Januar 1990 (Bundesgesetzblatt I Seite 133), zuletzt geändert am 22. April 1993 (Bundesgesetzblatt I Seiten 466, 479).

Längenmaße und Höhenangaben in Metern.

Der Kartenausschnitt (Katasterkarte) entspricht für den Geltungsbereich des Bebauungsplans dem Stand vom August 1990.

Gesetz siehe Rückseite

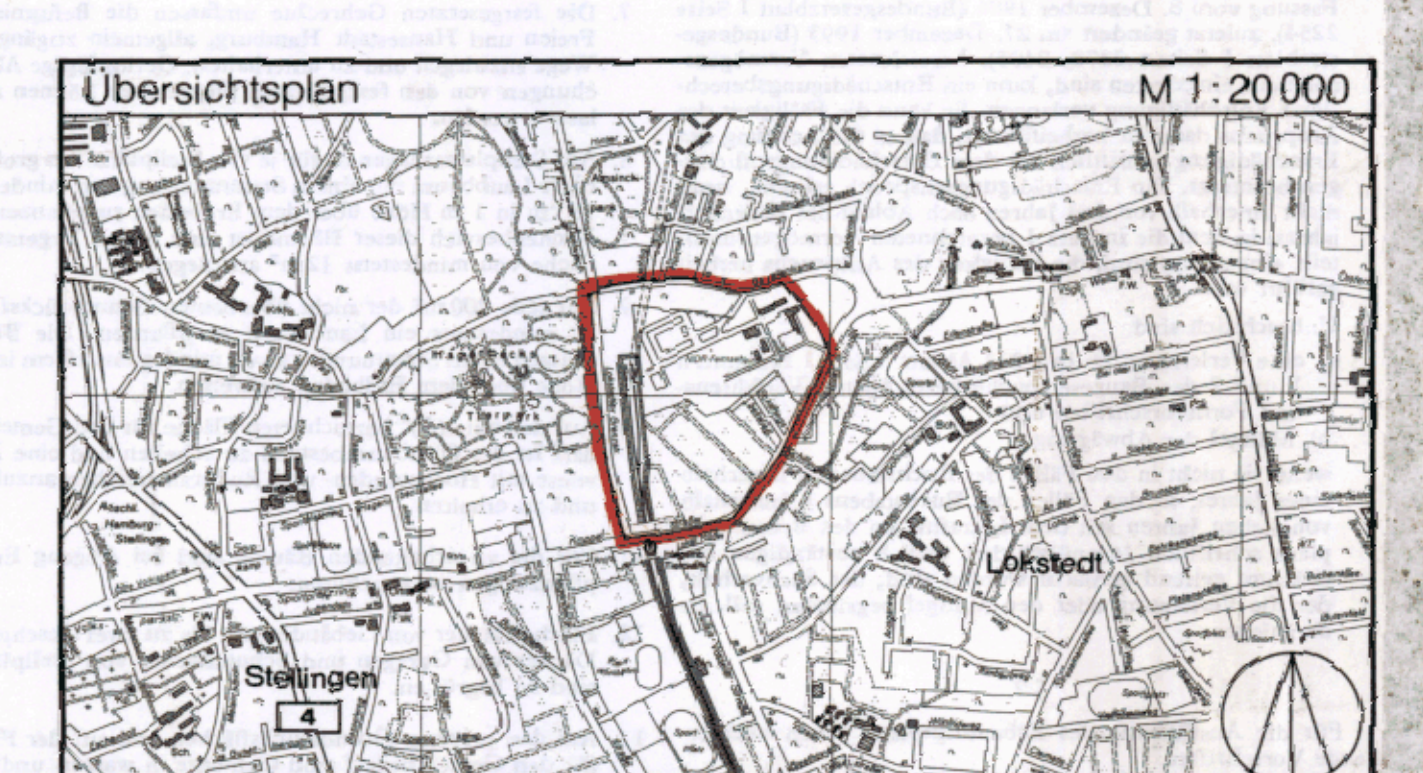

Freie und Hansestadt Hamburg

Bebauungsplan

Lokstedt 45

Maßstab 1:1000

Bezirk Eimsbüttel
Ortsteil 317

Nr. 24265

Archiv

Freie und Hansestadt Hamburg
Bauamt
Lokstedt 45
Ortsteil 317
Eimsbüttel
2009

7. In den mit „(B)“ bezeichneten Wohngebieten gilt:
 - 7.1 Es sind nur Dächer mit einer Neigung zwischen 45 Grad und 60 Grad zulässig; für die Dachdeckung sind Dachpfannen zu verwenden.
 - 7.2 Putzbauten sind in hellen Farbtönen auszuführen; bei Verblendung mit Vormauersteinen sind rote Ziegelsteine zu verwenden.

§ 3

Für das Plangebiet werden die bisher bestehenden Bebauungspläne aufgehoben.

Ausgefertigt Hamburg, den 8. März 1994.

Der Senat

Gesetz

über den Bebauungsplan Lokstedt 45

Vom 8. März 1994

Der Senat verkündet das nachstehende von der Bürgerschaft beschlossene Gesetz:

§ 1

(1) Der Bebauungsplan Lokstedt 45 für den Geltungsbereich westlich Julius-Vosseler-Straße/südlich Gazellenkamp (Bezirk Eimsbüttel, Ortsteil 317) wird festgestellt.

Das Gebiet wird wie folgt begrenzt:

Lokstedter Grenzstraße — Gazellenkamp — Ostgrenzen der Flurstücke 3956 und 3679 der Gemarkung Lokstedt — Julius-Vosseler-Straße — Koppelstraße.

(2) Das maßgebliche Stück des Bebauungsplans und die ihm beigegebene Begründung werden beim Staatsarchiv zu kostenfreier Einsicht für jedermann niedergelegt.

(3) Es wird auf folgendes hingewiesen:

1. Ein Abdruck des Plans und die Begründung können beim örtlich zuständigen Bezirksamt während der Dienststunden kostenfrei eingesehen werden. Soweit zusätzliche Abdrucke beim Bezirksamt vorhanden sind, können sie gegen Kostenersatzung erworben werden.
2. Wenn die in den §§ 39 bis 42 des Baugesetzbuchs in der Fassung vom 8. Dezember 1986 (Bundesgesetzblatt I Seite 2254), zuletzt geändert am 27. Dezember 1993 (Bundesgesetzblatt I Seiten 2378, 2405), bezeichneten Vermögensnachteile eingetreten sind, kann ein Entschädigungsberechtigter Entschädigung verlangen. Er kann die Fälligkeit des Anspruchs dadurch herbeiführen, daß er die Leistung der Entschädigung schriftlich bei dem Entschädigungspflichtigen beantragt. Ein Entschädigungsanspruch erlischt, wenn nicht innerhalb von drei Jahren nach Ablauf des Kalenderjahres, in dem die in Satz 1 bezeichneten Vermögensnachteile eingetreten sind, die Fälligkeit des Anspruchs herbeigeführt wird.
3. Unbeachtlich sind
 - a) eine Verletzung der in § 214 Absatz 1 Satz 1 Nummern 1 und 2 des Baugesetzbuchs bezeichneten Verfahrens- und Formvorschriften und

b) Mängel der Abwägung,

wenn sie nicht in den Fällen des Buchstabens a innerhalb eines Jahres, in den Fällen des Buchstabens b innerhalb von sieben Jahren seit dem Inkrafttreten des Bebauungsplans schriftlich gegenüber dem örtlich zuständigen Bezirksamt geltend gemacht worden sind; der Sachverhalt, der die Verletzung oder den Mangel begründen soll, ist darzulegen.

§ 2

Für die Ausführung des Bebauungsplans gelten nachstehende Vorschriften:

1. In dem Kerngebiet und auf der Fläche für Gemeinbedarf entlang der Koppelstraße sowie der Julius-Vosseler-Straße sind durch geeignete Grundrißgestaltung die Aufenthaltsräume den lärmabgewandten Gebäudeseiten zuzuordnen. Soweit die Anordnung an den lärmabgewandten Gebäudeseiten nicht möglich ist, muß für diese Räume ein ausreichender Lärmschutz durch bauliche Maßnahmen an Außentüren, Fenstern, Außenwänden und Dächern der Gebäude geschaffen werden.
2. Im Kerngebiet sind Spielhallen und ähnliche Unternehmen im Sinne von § 33i der Gewerbeordnung, die der Aufstellung von Spielgeräten mit oder ohne Gewinnmöglichkeit dienen sowie Vorführ- und Geschäftsräume, deren Zweck auf Darstellungen oder auf Handlungen mit sexuellem Charakter ausgerichtet ist, Einkaufszentren und großflächige Handels- und Einzelhandelsbetriebe nach § 11 Absatz 3 der Baunutzungsverordnung in der Fassung vom 23. Januar 1990 (Bundesgesetzblatt I Seite 133), zuletzt geändert am 22. April 1993 (Bundesgesetzblatt I Seiten 466, 479), sowie Tankstellen unzulässig.
3. Im Kerngebiet und auf der Fläche für Gemeinbedarf sind Stellplätze nur in Tiefgaragen, Parkgeschossen oder Park-

- häusern zulässig. Ausnahmsweise können offene Stellplätze für den Besucher- und Wirtschaftsverkehr zugelassen werden.
4. Im Kerngebiet sind Tiefgaragen auf allen nicht überbaubaren Flächen zulässig, wenn ihre Oberkante mindestens 60 cm unter Gelände liegt. Die auf den Tiefgaragen anzulegenden Flächen sind mit Sträuchern und Bäumen landschaftsgärtnerisch zu gestalten.
 5. Über die Gehwegüberfahrt an der Koppelstraße dürfen nur maximal 10 ebenerdige Stellplätze angeschlossen und der Lieferverkehr für die mit „(C)“ bezeichnete Fläche abgewickelt werden.
 6. Im Sondergebiet „Tierheim“ sind nur bauliche Anlagen für die Unterbringung von Tieren, ferner Büroräume sowie Wohnungen für Aufsichts- und Bereitschaftspersonal zulässig.
 7. Die festgesetzten Gehrechte umfassen die Befugnis der Freien und Hansestadt Hamburg, allgemein zugängliche Wege anzulegen und zu unterhalten. Geringfügige Abweichungen von den festgesetzten Gehrechten können zugelassen werden.
 8. Auf Stellplatzanlagen ist für je vier Stellplätze ein großkroniger Laubbaum mit einem Stammumfang von mindestens 18 cm in 1 m Höhe über dem Erdboden zu pflanzen. Im Kronenbereich dieser Bäume ist eine offene Vegetationsfläche von mindestens 12 m² anzulegen.
 9. Für jede 200 m² der nicht überbauten Grundstücksfläche ist mindestens ein Laubbaum zu pflanzen. Die Bäume müssen einen Stammumfang von mindestens 16 cm in 1 m Höhe über dem Erdboden aufweisen.
 10. Auf der mit „(A)“ bezeichneten Fläche für den Gemeinbedarf ist der Obstbaumbestand zu erhalten und eine Mähwiese mit Hochstauden- und Ruderalbereichen anzulegen und zu erhalten.
 11. Für die zu erhaltenden Bäume sind bei Abgang Ersatzpflanzungen vorzunehmen.
 12. Flache Dächer von Gebäuden mit bis zu zwei Geschossen, Dächer von Garagen und Schutzdächer von Stellplätzen sind zu begrünen.
 13. Auf den privaten Grundstücksflächen und auf der Fläche für den Gemeinbedarf sind Gehwege in wasser- und luftdurchlässigem Aufbau herzustellen. Die Wasser- und Luftdurchlässigkeit des Bodens wesentlich mindernde Befestigungen wie Betonunterbau, Fugenverguß, Asphaltierung oder Betonierung sind unzulässig. Stellplätze und Fahrwege sind in wasserundurchlässigem Aufbau herzustellen.

§ 3

Innerhalb des Plangebiets wird die Verordnung zum Schutz von Landschaftsteilen in den Gemarkungen Schnelsen, Nienendorf, Lokstedt, Eidelstedt und Stellingen vom 26. November 1957 (Sammlung des bereinigten hamburgischen Landesrechts I 791-r) in der geltenden Fassung aufgehoben.

§ 4

Für das Plangebiet werden die bisher bestehenden Bebauungspläne aufgehoben.

Ausgefertigt Hamburg, den 8. März 1994.

Der Senat

Gesetz

über den Bebauungsplan Uhlenhorst 10

Vom 8. März 1994

Der Senat verkündet das nachstehende von der Bürgerschaft beschlossene Gesetz:

§ 1

(1) Der Bebauungsplan Uhlenhorst 10 für den Geltungsbereich östlich Finkenau zwischen Oberaltenallee und Bahnanlagen (Bezirk Hamburg-Nord, Ortsteil 415) wird festgestellt.

Das Gebiet wird wie folgt begrenzt:

Oberaltenallee — Ostgrenze des Flurstücks 5655, Südgrenze des Flurstücks 5750, über das Flurstück 5750 der Gemarkung Barmbek — Finkenau.

(2) Das maßgebliche Stück des Bebauungsplans und die ihm beigegebene Begründung werden beim Staatsarchiv zu kostenfreier Einsicht für jedermann niedergelegt.

(3) Es wird auf folgendes hingewiesen:

1. Ein Abdruck des Plans und die Begründung können beim örtlich zuständigen Bezirksamt während der Dienststunden kostenfrei eingesehen werden. Soweit zusätzliche Abdrucke beim Bezirksamt vorhanden sind, können sie gegen Kostenersatzung erworben werden.
2. Wenn die in den §§ 39 bis 42 des Baugesetzbuchs in der Fassung vom 8. Dezember 1986 (Bundesgesetzblatt I Seite 2254), zuletzt geändert am 27. Dezember 1993 (Bundesgesetzblatt I Seiten 2378, 2405), bezeichneten Vermögensnachteile eingetreten sind, kann ein Entschädigungsberechtigter Entschädigung verlangen. Er kann die Fälligkeit des Anspruchs dadurch herbeiführen, daß er die Leistung der Entschädigung schriftlich bei dem Entschädigungspflichtigen bean-