

1072
TB 1072

(Entwurf)-Teilbebauungsplan 1072

Auf Grund des § 3 des Hamburgischen Bebauungsplangesetzes vom 31. Oktober 1923 für von Haus Nr 99-259 u. Flurstück **Rothenhauschaussee 2290-2292** esgrenze
Bezirk **Bergedorf** Stadtteil **Bergedorf** Ortsteil **663**

Entworfen Hamburg, den 1. Juni 1960
Bezirksamt Bergedorf
Baumt gez. Schlepper, Oberbaurat
Stadtplanungsabteilung gez. Janssen

Aufgestellt Hamburg, den 24. März 1961
Baubehörde
Oberbaudirektor Landesplanungsamt Tiefbaumeister

gez. Hebebrand gez. Dr. Speckter gez. i.V. Peschges
Erster Baudirektor Baudirektor

Öffentlich auslegen vom 29.3. bis 10.5.1961
beim Bezirksamt **Bergedorf** Baumt - Stadtplanungsabteilung
gez. Janssen

Festgestellt durch Rechtsverordnung des Senats vom 20. 6. 1961
als maßgebliches Stück des Teilbebauungsplanes

Der Protokollführer des Senats

In Kraft getreten am
(GVBl. 19. Seite)


Zugestimmt:
Bezirksausschuß am 1. 9. 1960
Landesplanungsausschuß am 9. MRZ 1961
Baudeputation am 15. MRZ 1961

Kartenunterlage mit vollständiger Darstellung des Grundstückbestandes und der baulichen Anlagen ausgefertigt.

Hamburg, den 25. Januar 1960

Bezirksamt **Bergedorf**
Kataster- und Vermessungsamt

Meyer
Obervermessungsrat

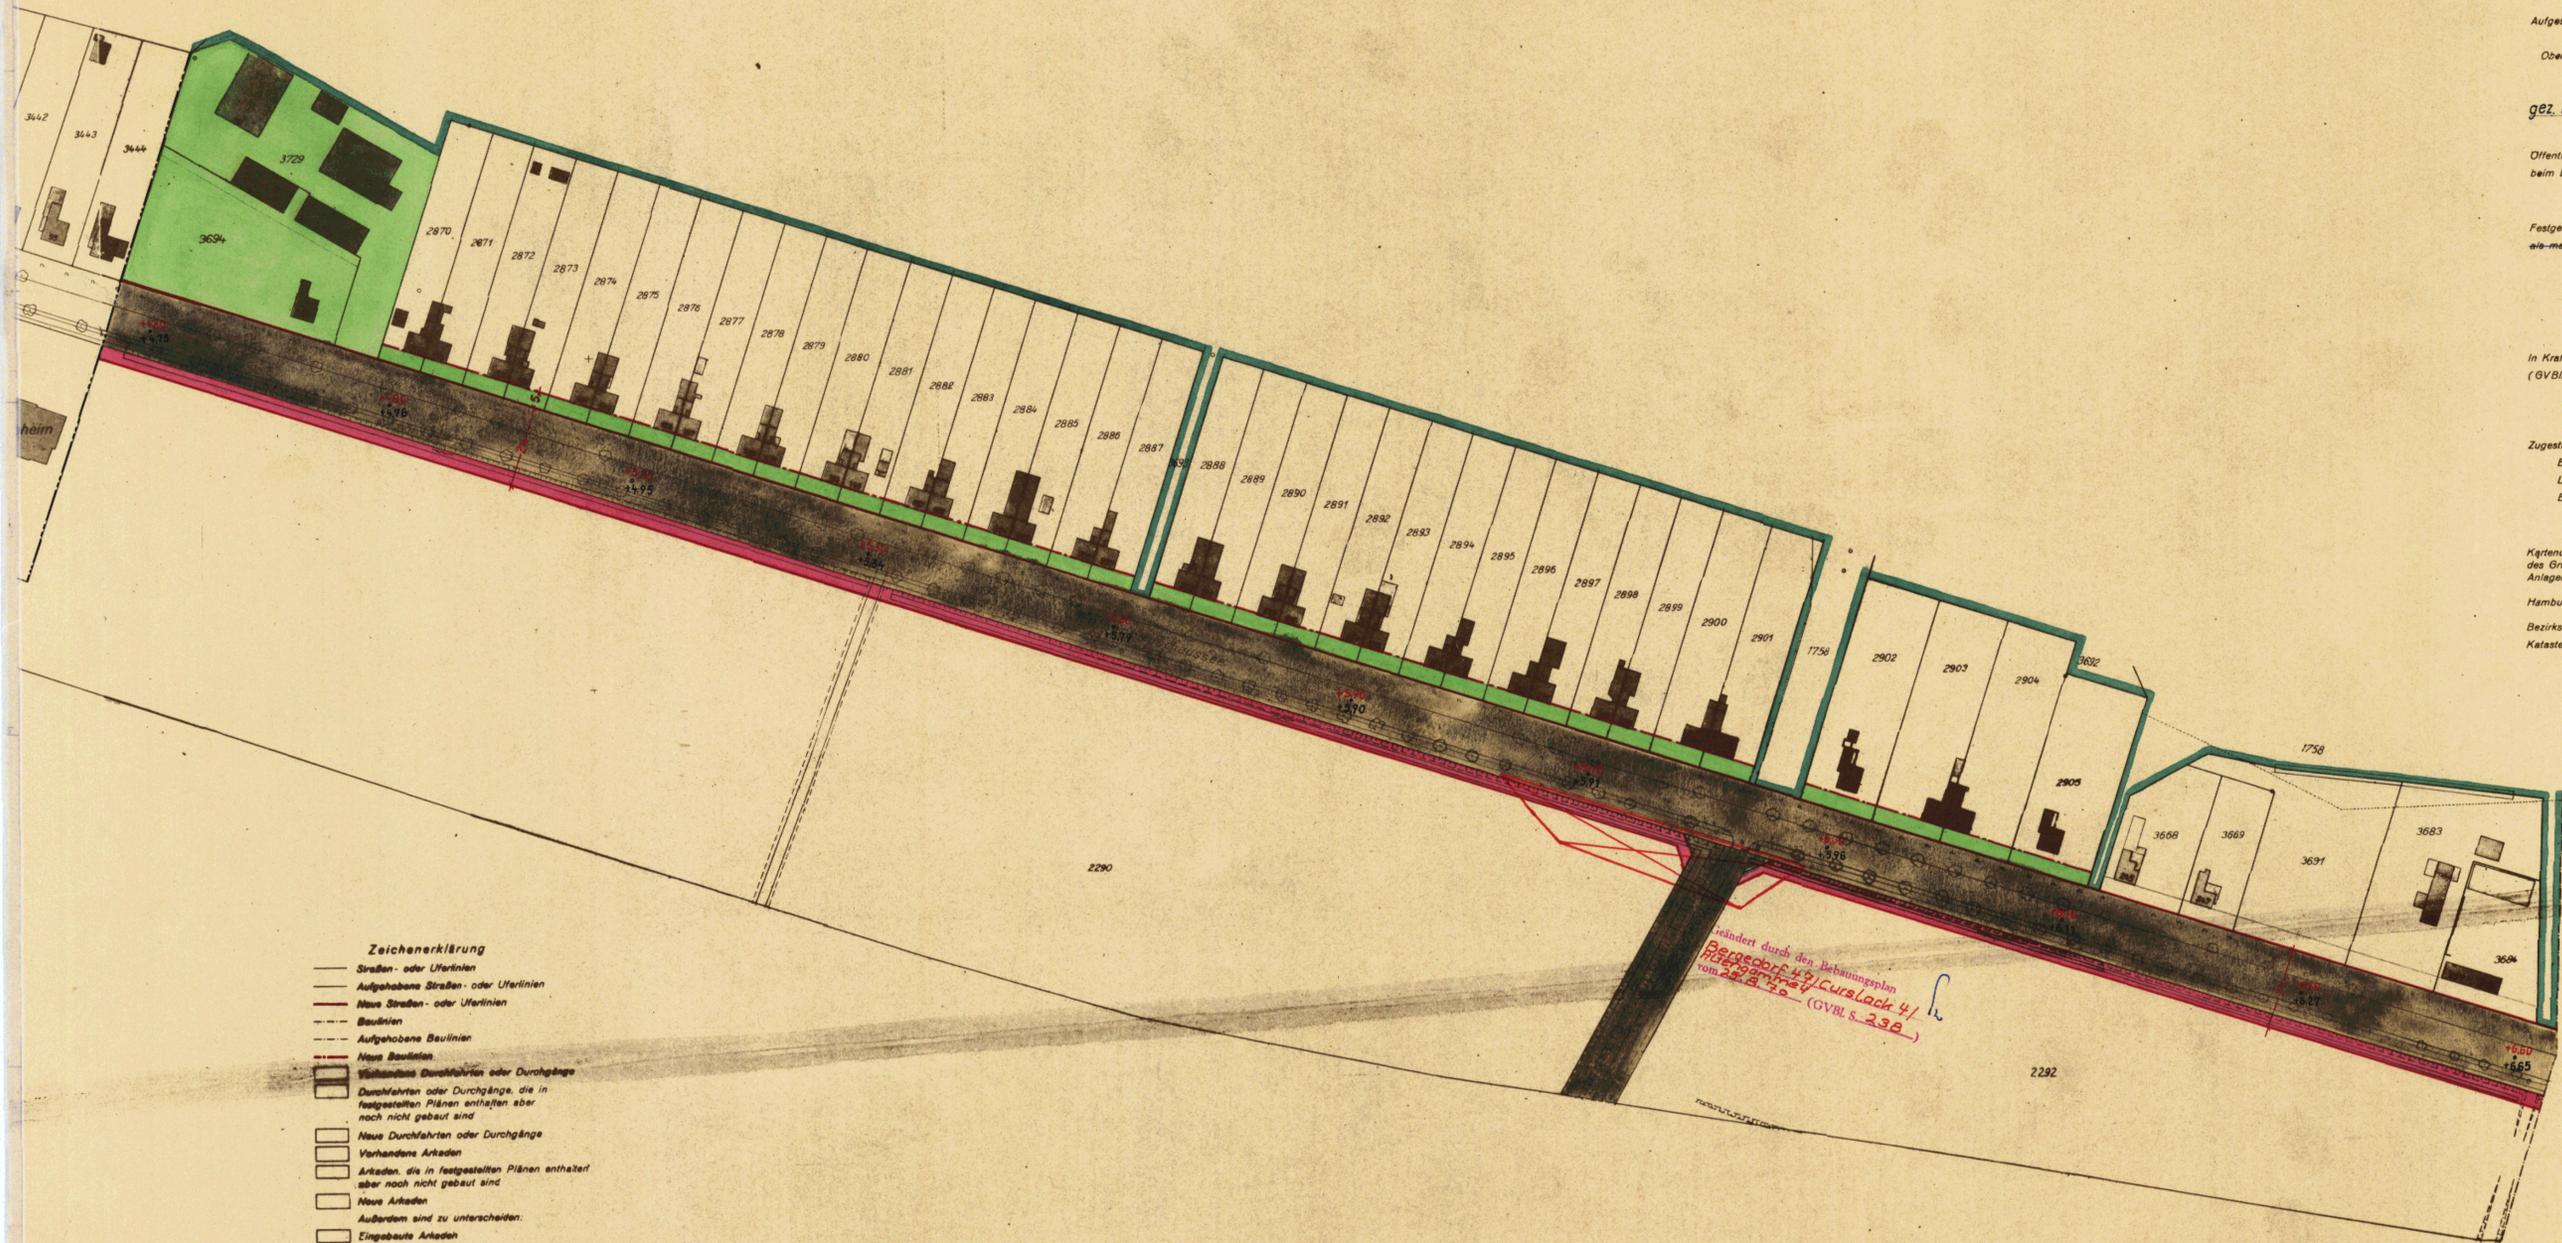

- Zeichenerklärung**
- Straßen- oder Uferlinien
 - Aufgehobene Straßen- oder Uferlinien
 - Neue Straßen- oder Uferlinien
 - Baulinien
 - Aufgehobene Baulinien
 - Neue Baulinien
 - Vollständige Durchfahrten oder Durchgänge
 - Durchfahrten oder Durchgänge, die in festgestellten Plänen enthalten aber noch nicht gebaut sind
 - Neue Durchfahrten oder Durchgänge
 - Vorhandene Arkaden
 - Arkaden, die in festgestellten Plänen enthalten aber noch nicht gebaut sind
 - Neue Arkaden
 - Außerdem sind zu unterscheiden:
 - Eingebaute Arkaden
 - Vorgebaute Arkaden
 - Straßenflächen
 - Neue Straßenflächen
 - Von jugendlicher Bebauung freizuhaltende Flächen
 - Wasserflächen
 - Neue Wasserflächen
 - Bahnanlagen
 - Neue Bahnanlagen
 - Öffentl. Park- und Grünanlagen
 - Neue Öffentl. Park- und Grünanlagen
 - Vorhandene Gebäude
 - Fläche für besondere Zwecke (Zweckangebe)
 - Begrenzungslinien
 - Änderung der Nutzung:
 - Bisherige Nutzung: schmaler Straßen
 - Neu bestimmte Nutzung: breiter Straßen
 - + 6,55 Vorhandene Straßenhöhe über NN
 - + 6,60 Neue Straßenhöhe über NN

Verändert durch den Bebauungsplan
Bergedorf 4
Roteschornstein/Curelack 4
vom 28. 3. 50 (GVBl. S. 238)



Die Übereinstimmung mit dem Original-Teilbebauungsplan wird bescheinigt.
Hamburg, den 11. März 1961
Meyer
Obervermessungsrat