

Teilbebauungsplan

der Freien und Hansestadt Hamburg auf Grund des § 3 des
Hamburgischen Bebauungsplangesetzes vom 31. Oktober 1923

für **Georg-Wilhelm-Straße**
von dem **Haulander Weg** bis **Hohe Schaar Bahn**.

Bezirk Harburg Stadtteil Wilhelmsburg Ortsteil 712

TB 1078

Zeichenerklärung

- Strassen oder Uferlinien
- Aufgehobene Strassen oder Uferlinien
- Neue Strassen oder Uferlinien
- Baulinien
- Aufgehobene Baulinien
- Neue Baulinien
- Vorhandene Durchfahrten oder Durchgänge
- Durchfahrten oder Durchgänge, die in festgestellten Plänen enthalten aber nicht mehr gebaut sind
- Neue Durchfahrten oder Durchgänge
- Vorhandene Arkaden
- Arkaden, die in festgestellten Plänen enthalten aber nicht mehr gebaut sind
- Neue Arkaden
- Außerdem sind zu unterscheiden:
 - Eingebaute Arkaden
 - Vorgebaute Arkaden
 - Strassenflächen
 - Neue Strassenflächen
 - Von jeglicher Bebauung freizuhalten Flächen
 - Wasserflächen
 - Neue Wasserflächen
 - Bahnanlagen
 - Neue Anlagen
 - Öffentl. Park- und Grünanlagen
 - Neue Öffentl. Park- und Grünanlagen
 - Vorhandene Gebäude
 - Fläche für besondere Zwecke (Zweckgabe)
 - Grenzungslinien
 - Änderung der Nutzung:
 - Bisherige Nutzung
 - schwarze Streifen
 - Neu bestimmte Nutzung (breiter Streifen)
 - Vorhandene Straßenhöhe über NN
 - Neue Straßenhöhe über NN

Entworfen Hamburg, den 23. 3. 60
Bezirksamt Harburg
Baumt
Stadtplanungsabteilung gez. Buchholz

Änderung entworfen, Hamburg, den 20. 4. 61
Bezirksamt Harburg
Baumt
Stadtplanungsabteilung gez. Buchholz

Aufgestellt Hamburg, den 7. März 1961
Baubehörde
Oberbaudirektor Landesplanungsamt Tiefbauamt

Änderung, Hamburg, den 18. Mai 1961
Baubehörde
Landesplanungsamt

gez. Hebebrand
Oberbaudirektor

gez. Dr. Speckter
Erster Baudirektor

gez. Sill
Erster Baudirektor

gez. v. Morgenstern
Baudirektor

Öffentlich ausliegen vom 17. 1. 1961 bis 27. 2. 1961
beim Bezirksamt Harburg - Baumt - Stadtplanungsabteilung
gez. Buchholz

Festgestellt durch Rechtsverordnung des Senats vom
20. 6. 1961


In Kraft getreten am
(BVB. 19. Seite)

Zugestimmt:
Bezirksausschuß am 26. 4. 1960
Landesplanungsausschuß am 8. 9. 1960
Baudeputation am 30. 11. 1960

Kartenunterlage mit vollständiger Darstellung
des Grundstücksbestandes und der baulichen
Anlagen ausgefertigt

Hamburg, Harburg, den 18. Februar 1960
Bezirksamt Harburg
Kataster- und Vermessungsamt

Obervermessungsamt

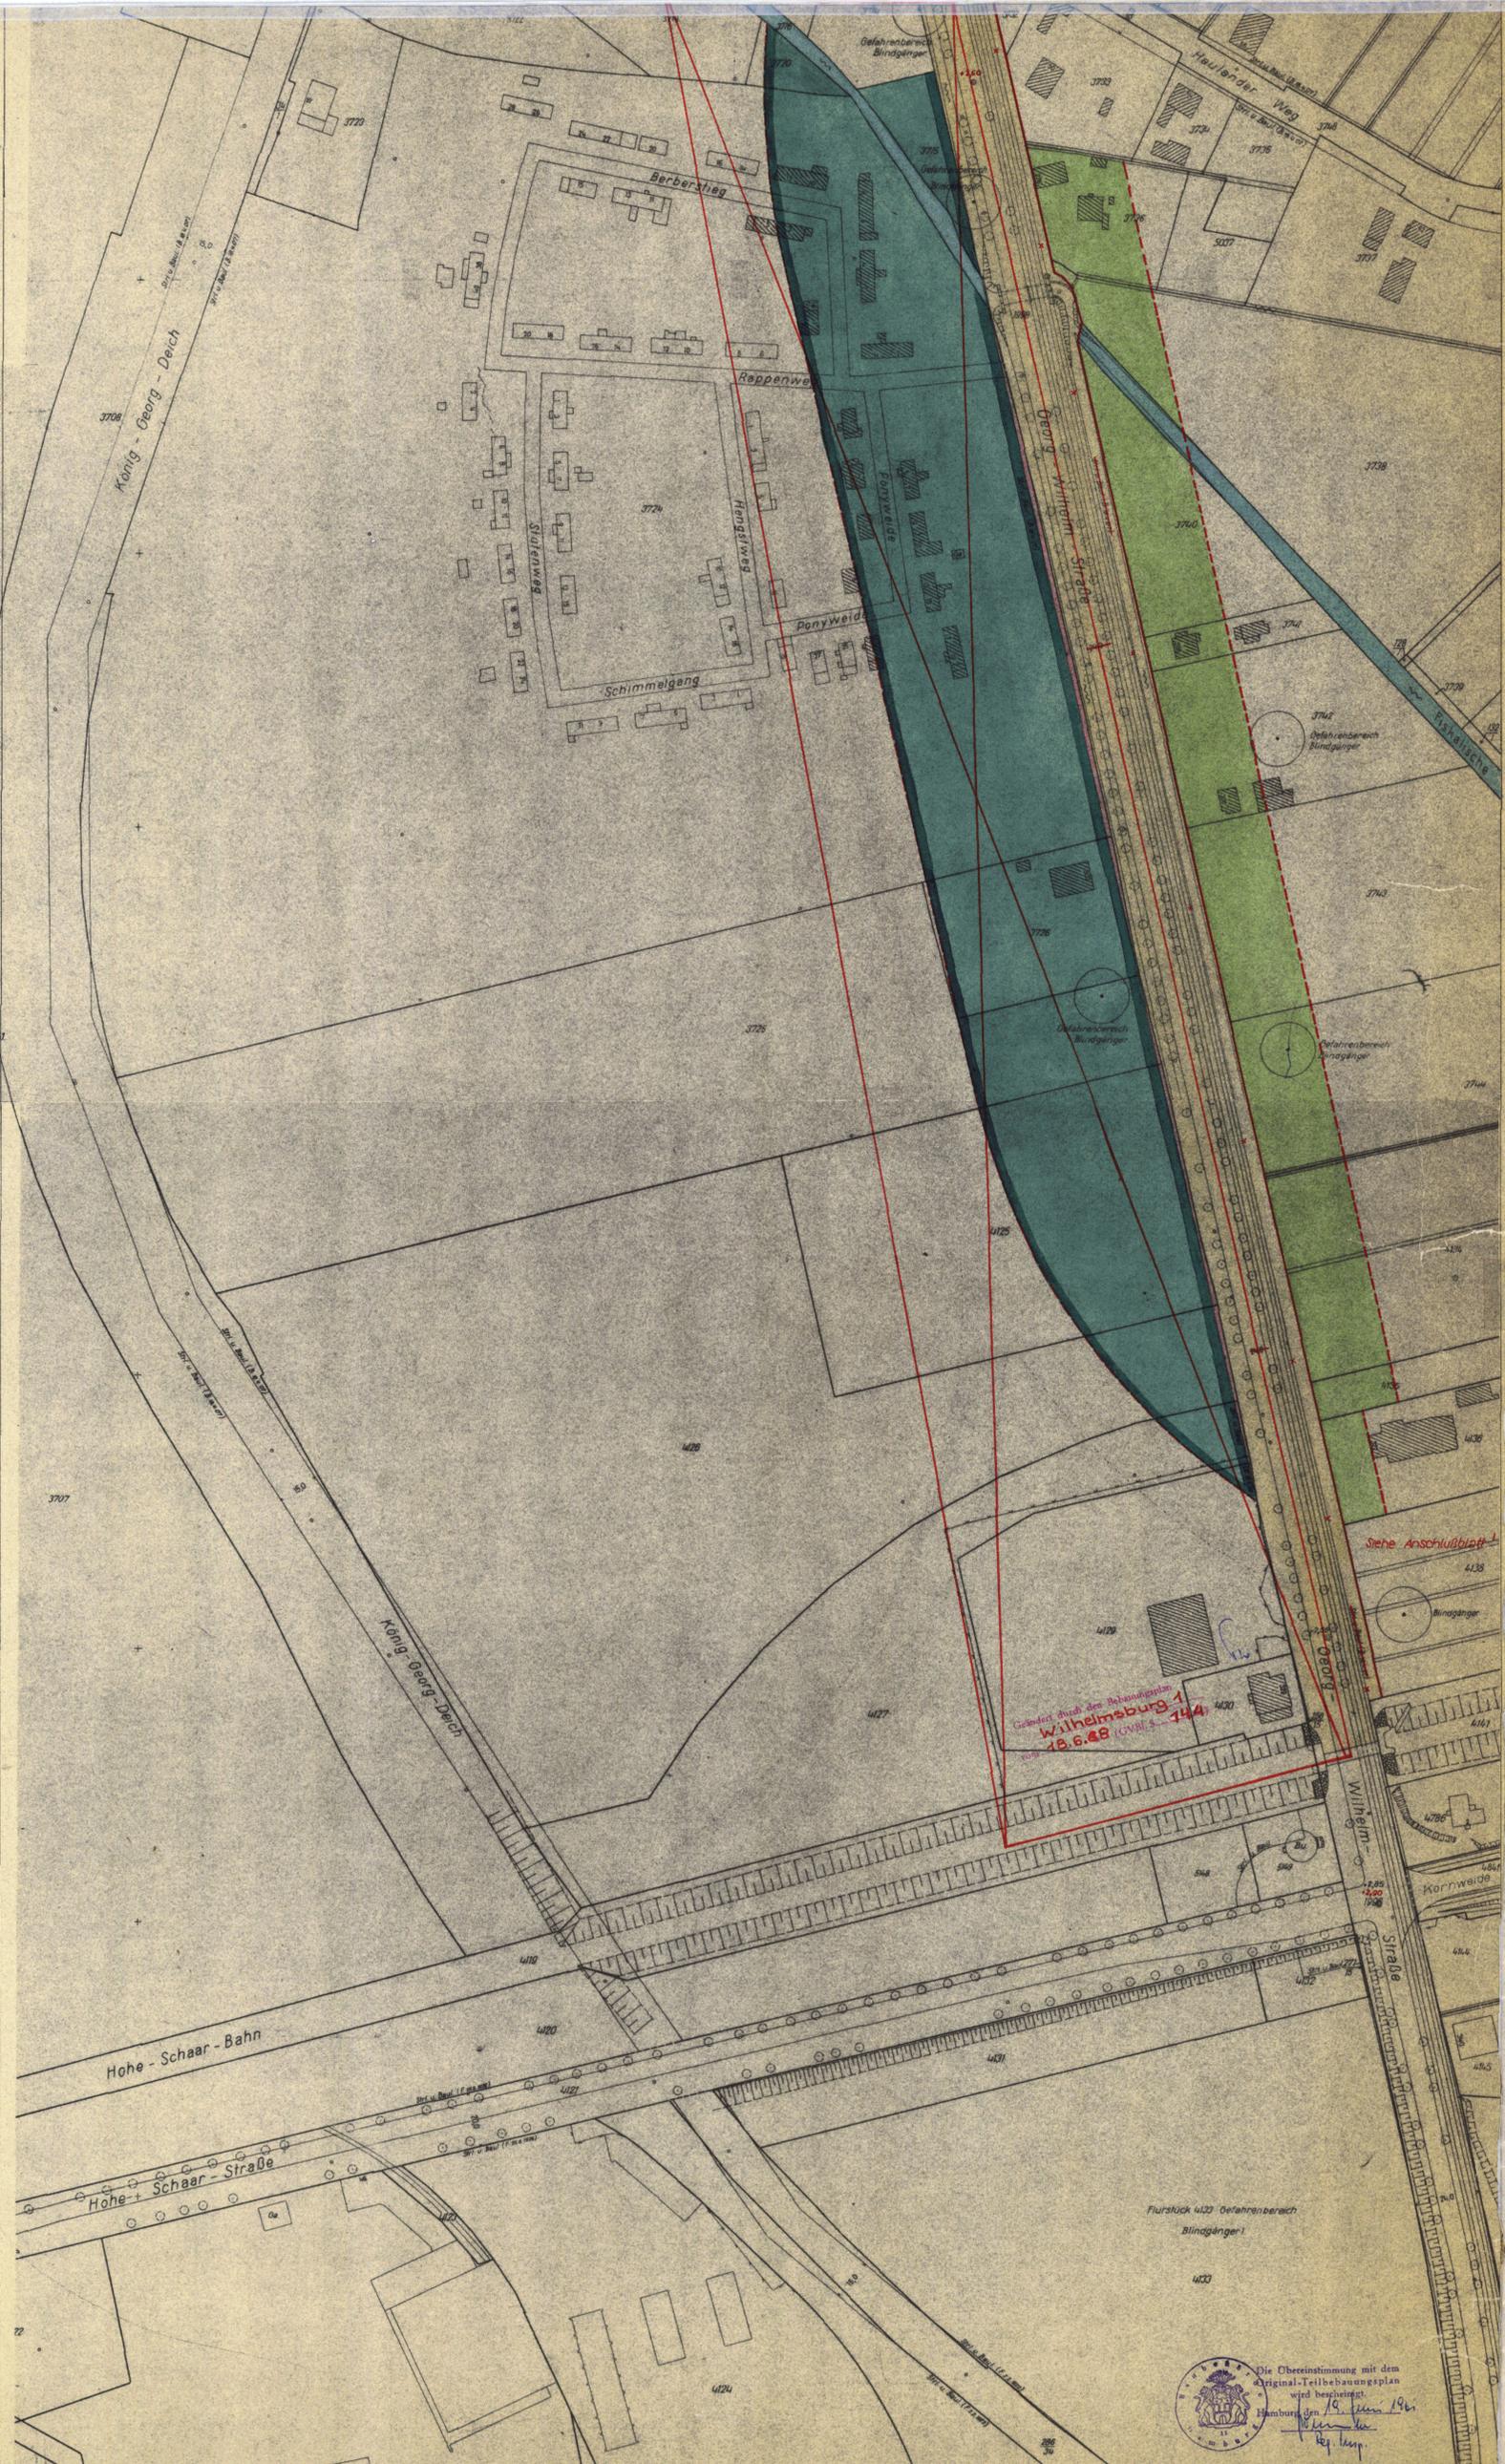

Gebiet durch den Bebauungsplan
Wilhelmsburg 1
18.6.68 (V.M.S. 144)

Die Übereinstimmung mit dem
Original-Teilbebauungsplan
wird bescheinigt.
Hamburg, den 19. März 1961
[Signature]