

TEILBEBAUUNGSPLAN


AUF GRUND DES §3 DES HAMBURGISCHEN BEBAUUNGSPLANGESETZES VOM 31. OKTOBER 1923

BEZIRK HAMBURG-MITTE


STADTTEIL HAMM-NORD

ORTSTEIL 124

FÜR: MARIENTHALERSTRASSE, PERTHESWEG (SCHULFLÄCHE)

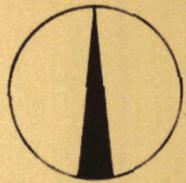


M. 1:1000

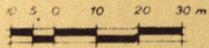

ZEICHENERKLÄRUNG

- STRASSEN- ODER UFERLINIEN
- x - x - AUFGEHOBENE STRASSEN- ODER UFERLINIEN
- NEUE STRASSEN- ODER UFERLINIEN
- BAULINIEN
- x - x - AUFGEHOBENE BAULINIEN
- NEUE BAULINIEN
- VORHANDENE DURCHFahrTEN OD. DURCHGÄNGE
- DURCHFahrTEN OD. DURCHGÄNGE, DIE IN FESTGESTELLTEN PLÄNEN ENTHALTEN ABER NOCH NICHT GEBAUT SIND
- NEUE DURCHFahrTEN OD. DURCHGÄNGE
- VORHANDENE ARKADEN (*)
- ARKADEN, DIE IN FESTGESTELLTEN PLÄNEN ENTHALTEN ABER NOCH NICHT GEBAUT SIND (*)
- NEUE ARKADEN (*)
- NEUE STRASSENFLÄCHEN
- STRASSENFLÄCHEN
- VON JEGL. BEBAUUNG FREIZUHALTENDE FLÄCHEN
- WASSERFLÄCHEN
- NEUE WASSERFLÄCHEN
- BAHNANLAGEN
- NEUE BAHNANLAGEN
- ÖFFENTL. PARK- U. GRÜNANLAGEN
- NEUE ÖFFENTL. PARK- U. GRÜNANLAGEN
- VORHANDENE GEBÄUDE
- FLÄCHE FÜR BES. ZWECKE
- BEGRENZUNGSLINIEN
- ÄNDERUNG DER NUTZUNG:
- BISHERIGE NUTZUNG: SCHMALER STREIFEN
- NEUBESTIMMTE NUTZUNG: BREITER STREIFEN
- VORHANDENE STRASSENHÖHE ÜBER NN
- NEUE STRASSENHÖHE ÜBER NN
- AUSSERDEM SIND ZU UNTERSCHIEDEN:
- EINGEBAUTE ARKADEN
- VORGEBAUTE ARKADEN
- VORHANDENE SCHULFLÄCHE

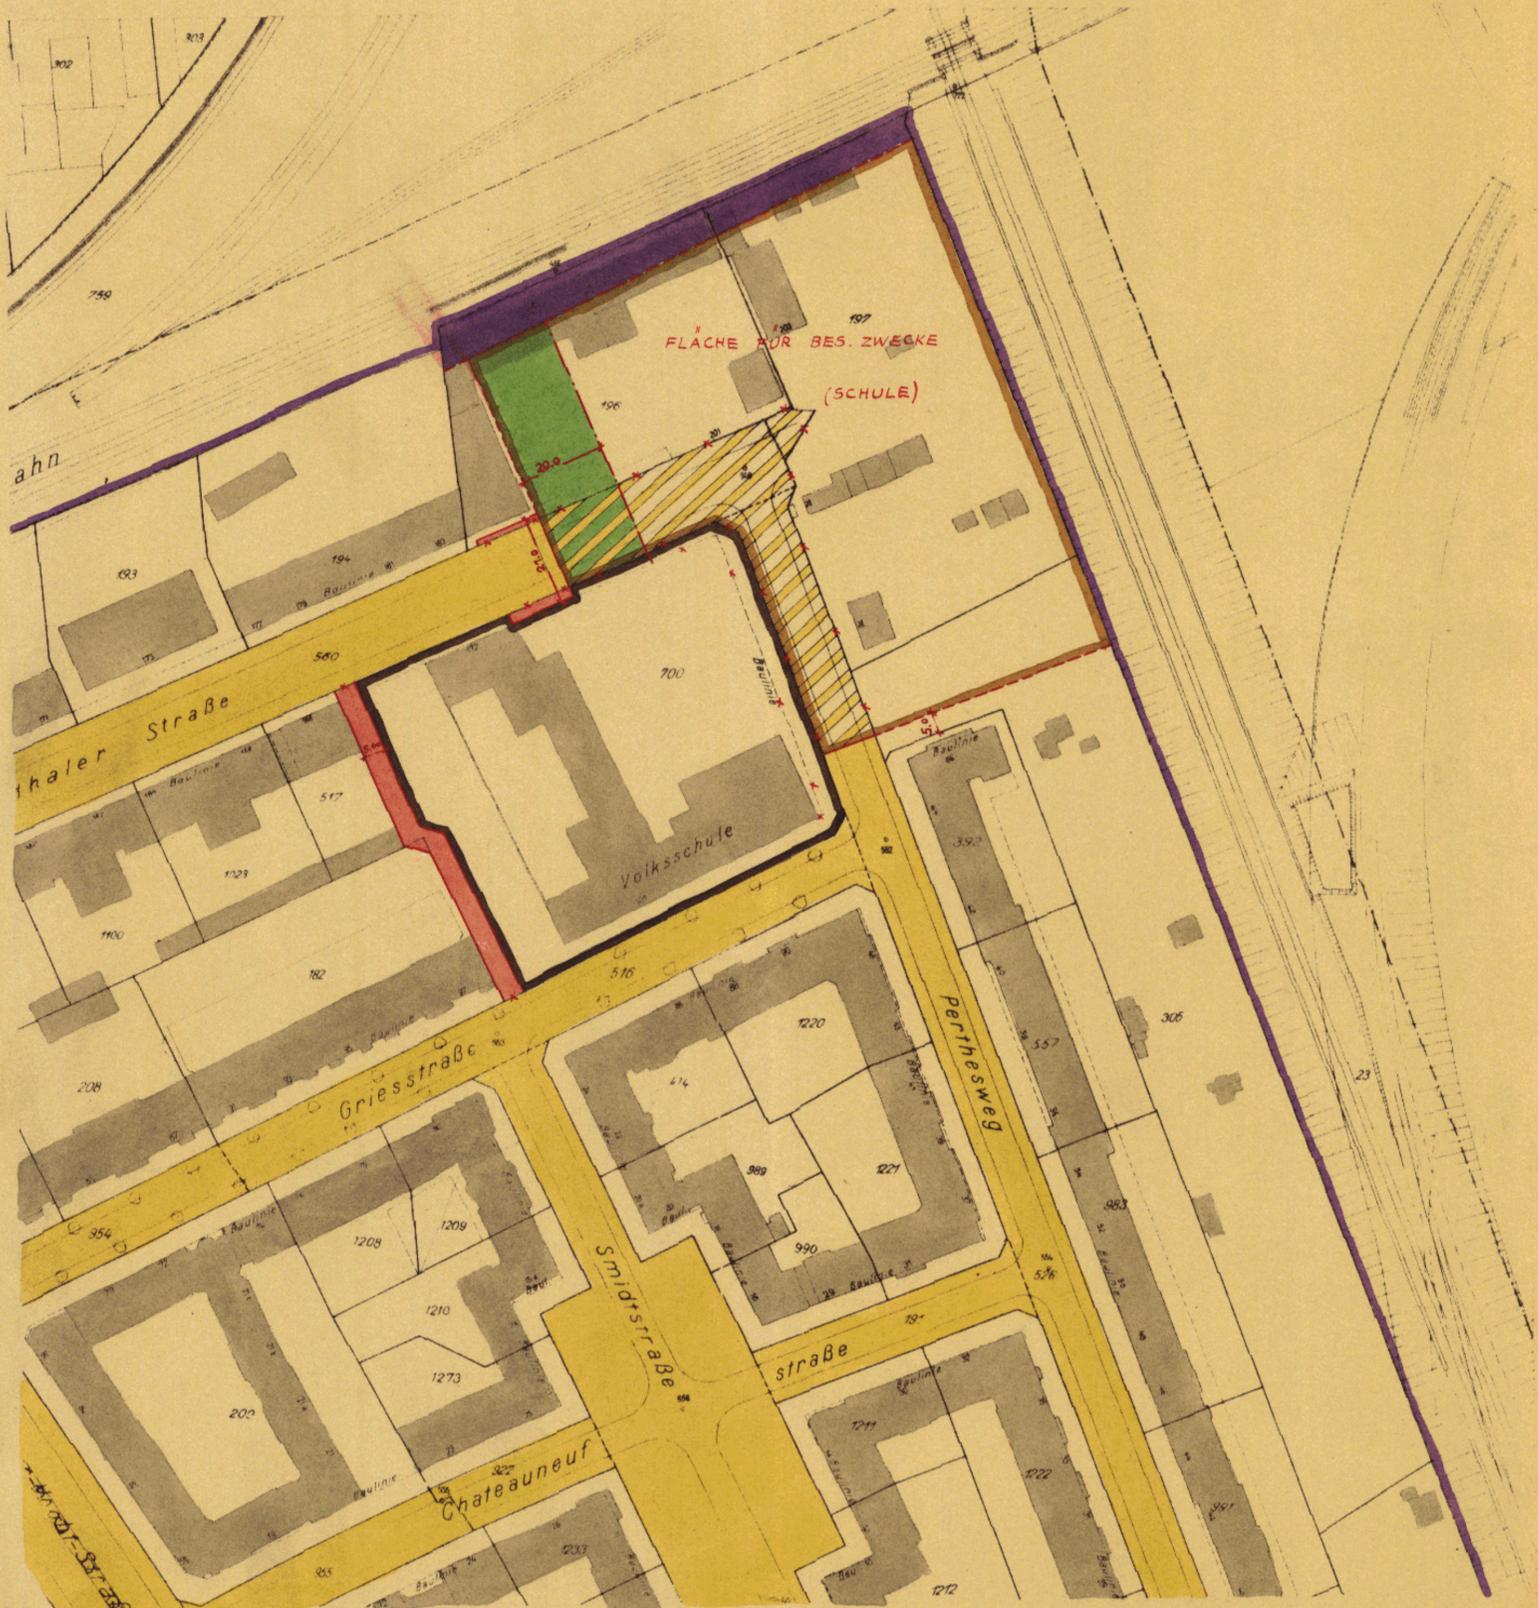

ZUGESTIMMT
 BEZIRKS-BAU-AUSSCHUSS AM 5. 3. 58
 LANDESPLANUNGS-AUSSCHUSS AM 26. 2. 58
 BAUDEPUTATION AM 16. 4. 58

ENTWURFEN, HAMBURG, DEN 21. 11. 57
 BEZIRKSBAUAMT HAMBURG-MITTE
 STADTPLANUNGSABTEILUNG

AUFGESTELLT, HAMBURG, DEN 16. 1. 58
 BAUBEHÖRDE
 LANDESPLANUNGSAMT TIEFBAUAMT

ÖFFENTLICH AUSGELEGEN VOM 10. 6. BIS 21. 7. 58
 BEIM BEZIRKSBAUAMT HAMBURG-MITTE, STADTPLANUNGSABTEILUNG
 HOCHBAUAMT

FESTGESTELLT IN DER SITZUNG DES SENATS AM
 DER PROTOKOLLFÜHRER DES SENATS

gez. T. Schüler
 Oberbaurat

gez. Hebebrand, gez. Dr. Speckter
 Oberbaudirektor Erster Baudirektor

gez. Sill
 Erster Baudirektor

gez. Seitz
 Erster Baudirektor

gez. T. Schüler
 Oberbaurat

Festgestellt durch Rechtsverordnung
 des Senats vom 13. 1. 1959

In Kraft getreten am
 (GVBl. 19 Seite)

Freie und Hansestadt Hamburg
 Bezirksamt Hamburg-Mitte
 — Bauamt —
 Stadtplanungsabteilung

Die Übereinstimmung mit dem
 Original wird bescheinigt.
 Hamburg, den