

TEILBEBAUUNGSPLAN


AUF GRUND DES §3 DES HAMBURGISCHEN BEBAUUNGSPLANGESETZES VOM 31. OKTOBER 1923

BEZIRK HAMBURG-MITTE


STADTTEIL ST. PAULI

ORTSTEIL 108

FÜR: KAMPSTRASSE

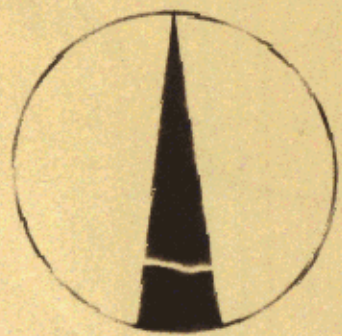


M. 1:1000

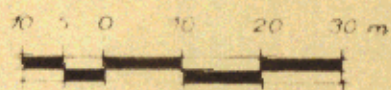

ZEICHENERKLÄRUNG

- STRASSEN- ODER UFERLINIEN
- x—x— AUFGEHOBENE STRASSEN- ODER UFERLINIEN
- NEUE STRASSEN- ODER UFERLINIEN
- BAULINIEN
- x—x— AUFGEHOBENE BAULINIEN
- NEUE BAULINIEN
- VORHANDENE DURCHFÄHRTEN ODER DURCHGÄNGE
- DURCHFÄHRTEN ODER DURCHGÄNGE, DIE IN FESTGESTELLTEN PLÄNEN ENTHALTEN ABER NOCH NICHT GEBAUT SIND
- NEUE DURCHFÄHRTEN ODER DURCHGÄNGE
- x—x— VORHANDENE ARKADEN (*)
- x—x— ARKADEN, DIE IN FESTGESTELLTEN PLÄNEN ENTHALTEN ABER NOCH NICHT GEBAUT SIND (*)
- x—x— NEUE ARKADEN (*)
- NEUE STRASSENFLÄCHEN
- STRASSENFLÄCHEN
- VON JEGL. BEBAUUNG FREIZUHALTENDE FLÄCHEN
- WASSERFLÄCHEN
- NEUE WASSERFLÄCHEN
- BAHNANLAGEN
- NEUE BAHNANLAGEN
- ÖFFENTL. PARK- U. GRÜNANLAGEN
- NEUE ÖFFENTL. PARK- U. GRÜNANLAGEN
- VORHANDENE GEBÄUDE
- FLÄCHE FÜR BES. ZWECHE (SCHLACHTHOFANLAGEN)
- BEGRENZUNGSLINIEN
- ÄNDERUNG DER NUTZUNG:
- BISHERIGE NUTZUNG: SCHMALER STREIFEN
- NEUBESTIMMTE NUTZUNG: BREITER STREIFEN
- VORHANDENE STRASSENHÖHE ÜBER NN
- NEUE STRASSENHÖHE ÜBER NN
- AUSSERDEM SIND ZU UNTERSCHIEDEN:
- x—x— EINGEBAUTE ARKADEN
- x—x— VORGEBAUTE ARKADEN

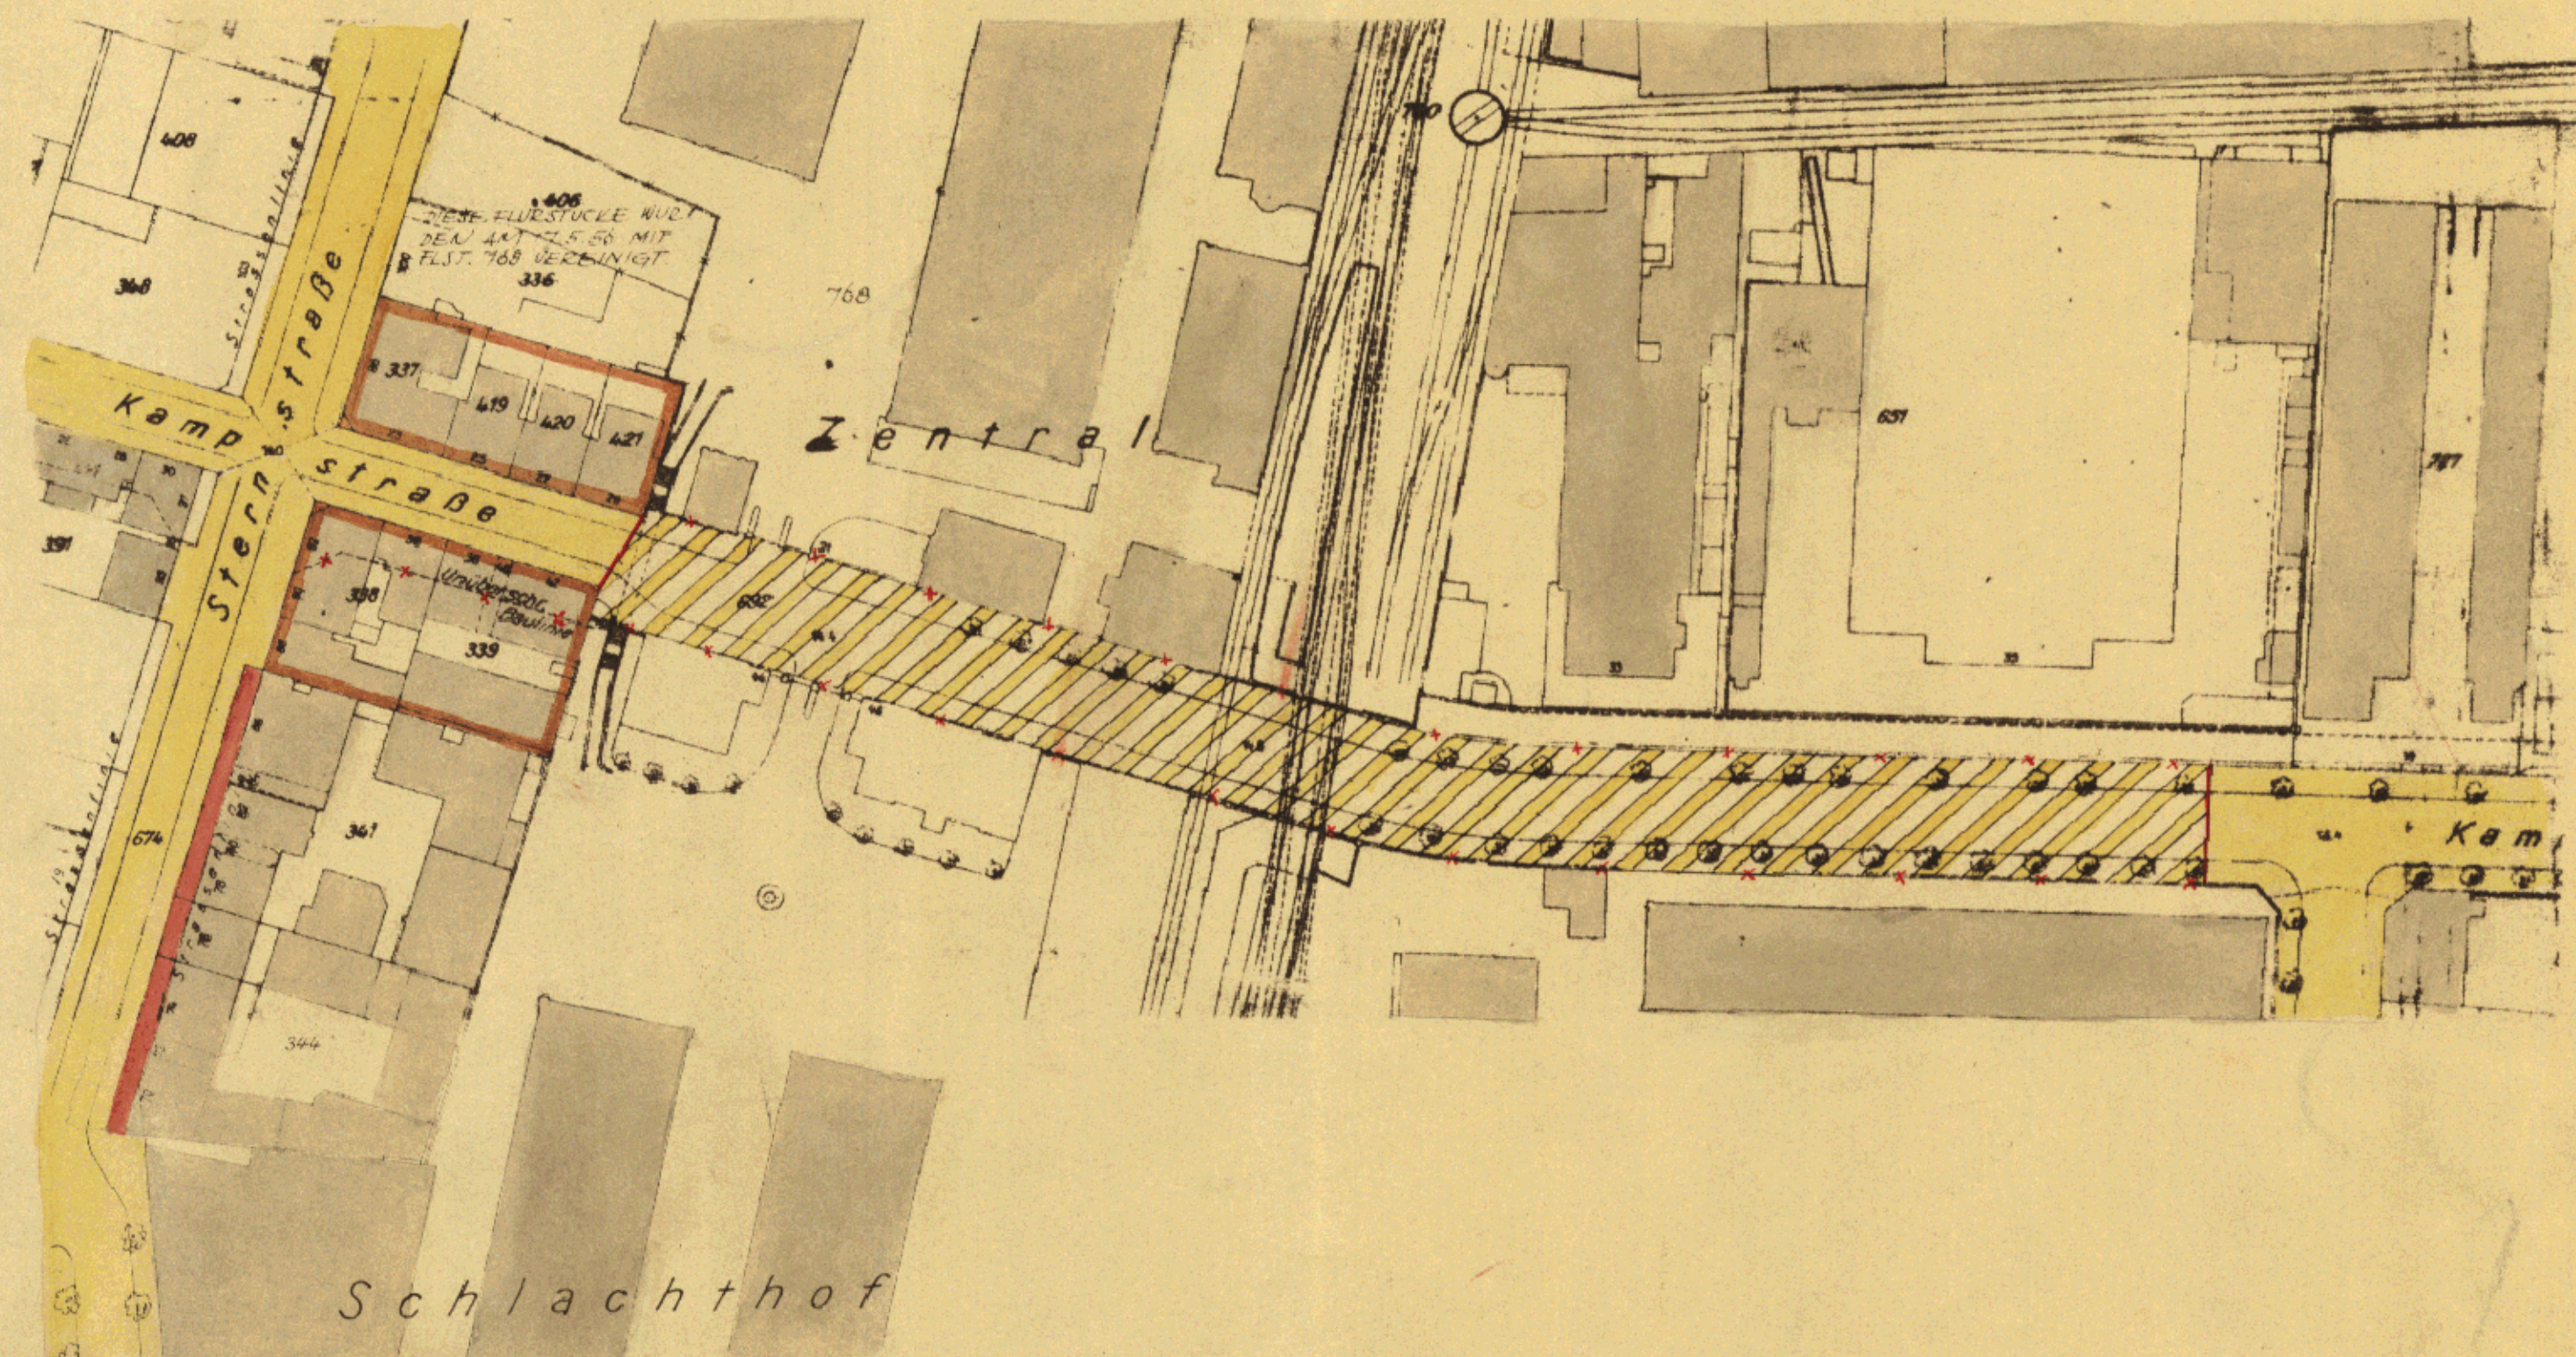

ZUGESTIMMT:

 BEZIRKS-BAU-AUSSCHUSS
 LANDESPLANUNGS-AUSSCHUSS
 BAUDEPUTATION

 AM 7.6.1956
 AM 17.5.1956
 AM 30.6.1956

 ENTWORFEN, HAMBURG, DEN 28.3.1956
 BEZIRKSBAUAMT HAMBURG-MITTE
 STADTPLANUNGSABTEILUNG

 AUFGESTELLT, HAMBURG, DEN 20.4.1956
 BAUBEHÖRDE
 LANDESPLANUNGSAMT TIEFBAUAMT

 ÖFFENTLICH AUSGELEGEN VOM 6.9.1956 BIS 17.10.1956
 BEIM BEZIRKSBAUAMT HAMBURG-MITTE, STADTPLANUNGSABTEILUNG

 FESTGESTELLT IN DER SITZUNG DES SENATS AM 5. 2. 1957
 DER PROTOKOLLFÜHRER DES SENATS

 gez. Kopplow
 Regierungsrat

 Freie und Hansestadt Hamburg
 Bezirksamt Hamburg-Mitte
 Bezirksbauamt
 Stadtplanungsabteilung
 Die Übereinstimmung mit dem
 Original wird bescheinigt.
 Hamburg, den 11. Jan. 1957

mmdt

 GEZ. MEY
 BAUEZT

 GEZ. HEBERBRAND GEZ. DR. SPEICHER GEZ. SILL
 OBERBAUDIREKTOR ERSTER BAUDIREKTOR ERSTER BAUDIREKTOR

 GEZ. MEY
 ORDBAUAMT

 Freie und Hansestadt Hamburg
 Baubehörde
 Landesplanungsamt
 Am 36, Stadtbaustraße 8
 Tel. 24 10 00

Archiv

Nr. 2595