

TEILBEBAUUNGSPLAN

auf Grund des § 3 des Hamburgischen
Bebauungsplangesetzes vom 31. Oktober 1923
für einen Teil der Straße

Große Bleichen


Bezirk Hamburg-Mitte

Stadtteil Neustadt


Ortsteil Nr. 107



MASSTAB 1:1000

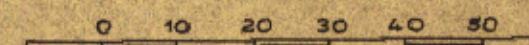

- VORHANDENE BEBAUUNG
- ALTE STRASSENFLÄCHE
- NEUE STRASSENFLÄCHE
- VON JEDLICHER BEBAUUNG FREIZUHALTEN
- EINSTELLPLATZE GEM. § 9 R.G.O.
- NEUE STRASSENLINIE
- NEUE BAULINIE
- BEGRENZUNGSLINIEN
- STRASSENLINIEN
- AUFGEHOBENE STRASSENLINIE

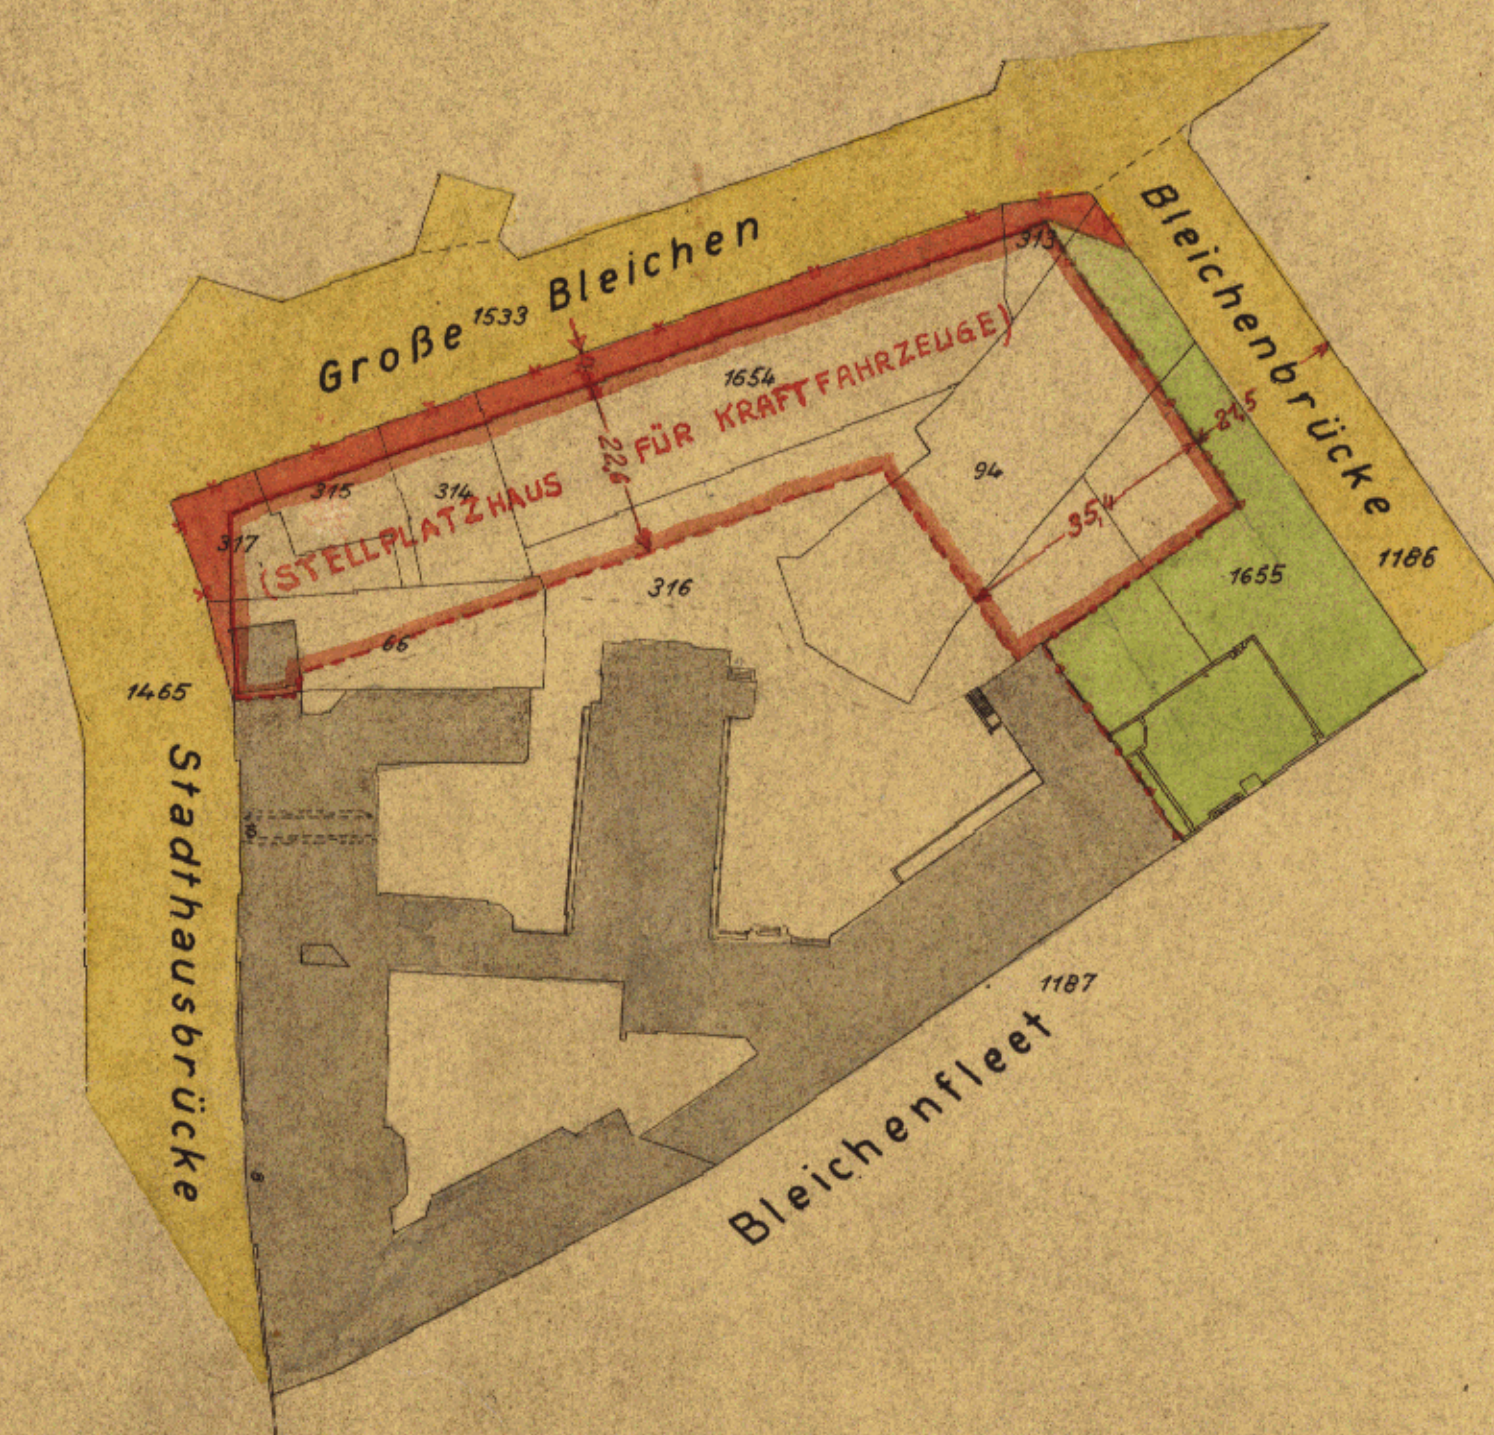

ZUGESTIMMT:

BEZIRKSAUSSCHUSS AM 28.10.1954
LANDESPLANUNGSAUSSCHUSS AM 21.10.1954
BAUDEPUTATION AM 16.10.1954

Bezirksamt Hamburg-Mitte
Bezirksbauamt
Stadtplanungsabteilung
Bleichenbrücke 17 a

Die Übermittlung mit dem
Original wird bescheinigt.

Hamburg, den 3.4.55

Wendt

ENTWORFEN, HAMBURG, DEN 27.9.54
TIEFBAUAMT - VERKEHRSANLAGEN

GEZ.:
J.A. STÖHMER

AUFGESTELLT, HAMBURG, DEN 6. OKT. 1954

BAUBEHÖRDE

LANDESPLANUNGSAMT

TIEFBAUAMT

GEZ.:
HEBE BRAND
OBERBAUDIREKTOR

GEZ.:
IV. STROHMEYER 28.9.54
OBERBAURAT

GEZ.:
IV. PESCHGES
BAUDIREKTOR

ÖFFENTLICH AUSGELEGEN VOM 6. NOV. BIS 18. DEZ. 1954
BEIM BEZIRKSBAUAMT HAMBURG-MITTE STADTPLANUNGSABTEILUNG

GEZ.:
M.E.Y.
BAURAT

FESTGESTELLT IN DER SITZUNG DES SENATS
AM 4. MÄRZ 1955

DER PROTOKOLLFÜHRER DES SENATS

GEZ.:
BERTRAM
REGIERUNGSRAT