

TEILBEBAUUNGSPLAN

AUF GRUND DES §3 DES HAMBURGISCHEN BEBAUUNGSPLANGESETZES VOM 31. OKTOBER 1923

BEZIRK HAMBURG-NORD


STADTTEIL WINTERHUDE

ORTSTEIL 409

FÜR: WINTERHUDER MARKTPLATZ




M. 1:1000

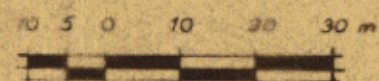

ZEICHENERKLÄRUNG

- STRASSEN-ODER UFERLINIEN
- AUFGEHOBENE STRASSEN-ODER UFERLINIEN
- NEUE STRASSEN-ODER UFERLINIEN
- BAULINIEN
- AUFGEHOBENE BAULINIEN
- NEUE BAULINIEN
- VORHANDENE DURCHFARTEN OD. DURCHGÄNGE
- FESTGESETZTE DURCHFARTEN OD. DURCHGÄNGE
- NEUE DURCHFARTEN OD. DURCHGÄNGE
- VORHANDENE ARKADEN
- FESTGESETZTE ARKADEN
- NEUE ARKADEN
- NEUE STRASSENFLÄCHEN
- STRASSENFLÄCHEN
- VON JEGL. BEBAUUNG FREIZUHALTENDE FLÄCHEN
- WASSERFLÄCHEN
- NEUE WASSERFLÄCHEN
- BAHNANLAGEN
- NEUE BAHNANLAGEN
- ÖFFENTL. PARK- U. GRÜNLANDEN
- NEUE ÖFFENTL. PARK- U. GRÜNLANDEN
- VORHANDENE GEBÄUDE
- FLÄCHE FÜR BES. ZWECKE
- BEGRENZUNGSLINIEN
- AUFHEBUNGEN:
- BISHERIGE NUTZUNG: SCHMALER STREIFEN
- NEU AUSGEWIESEN: BREITER STREIFEN

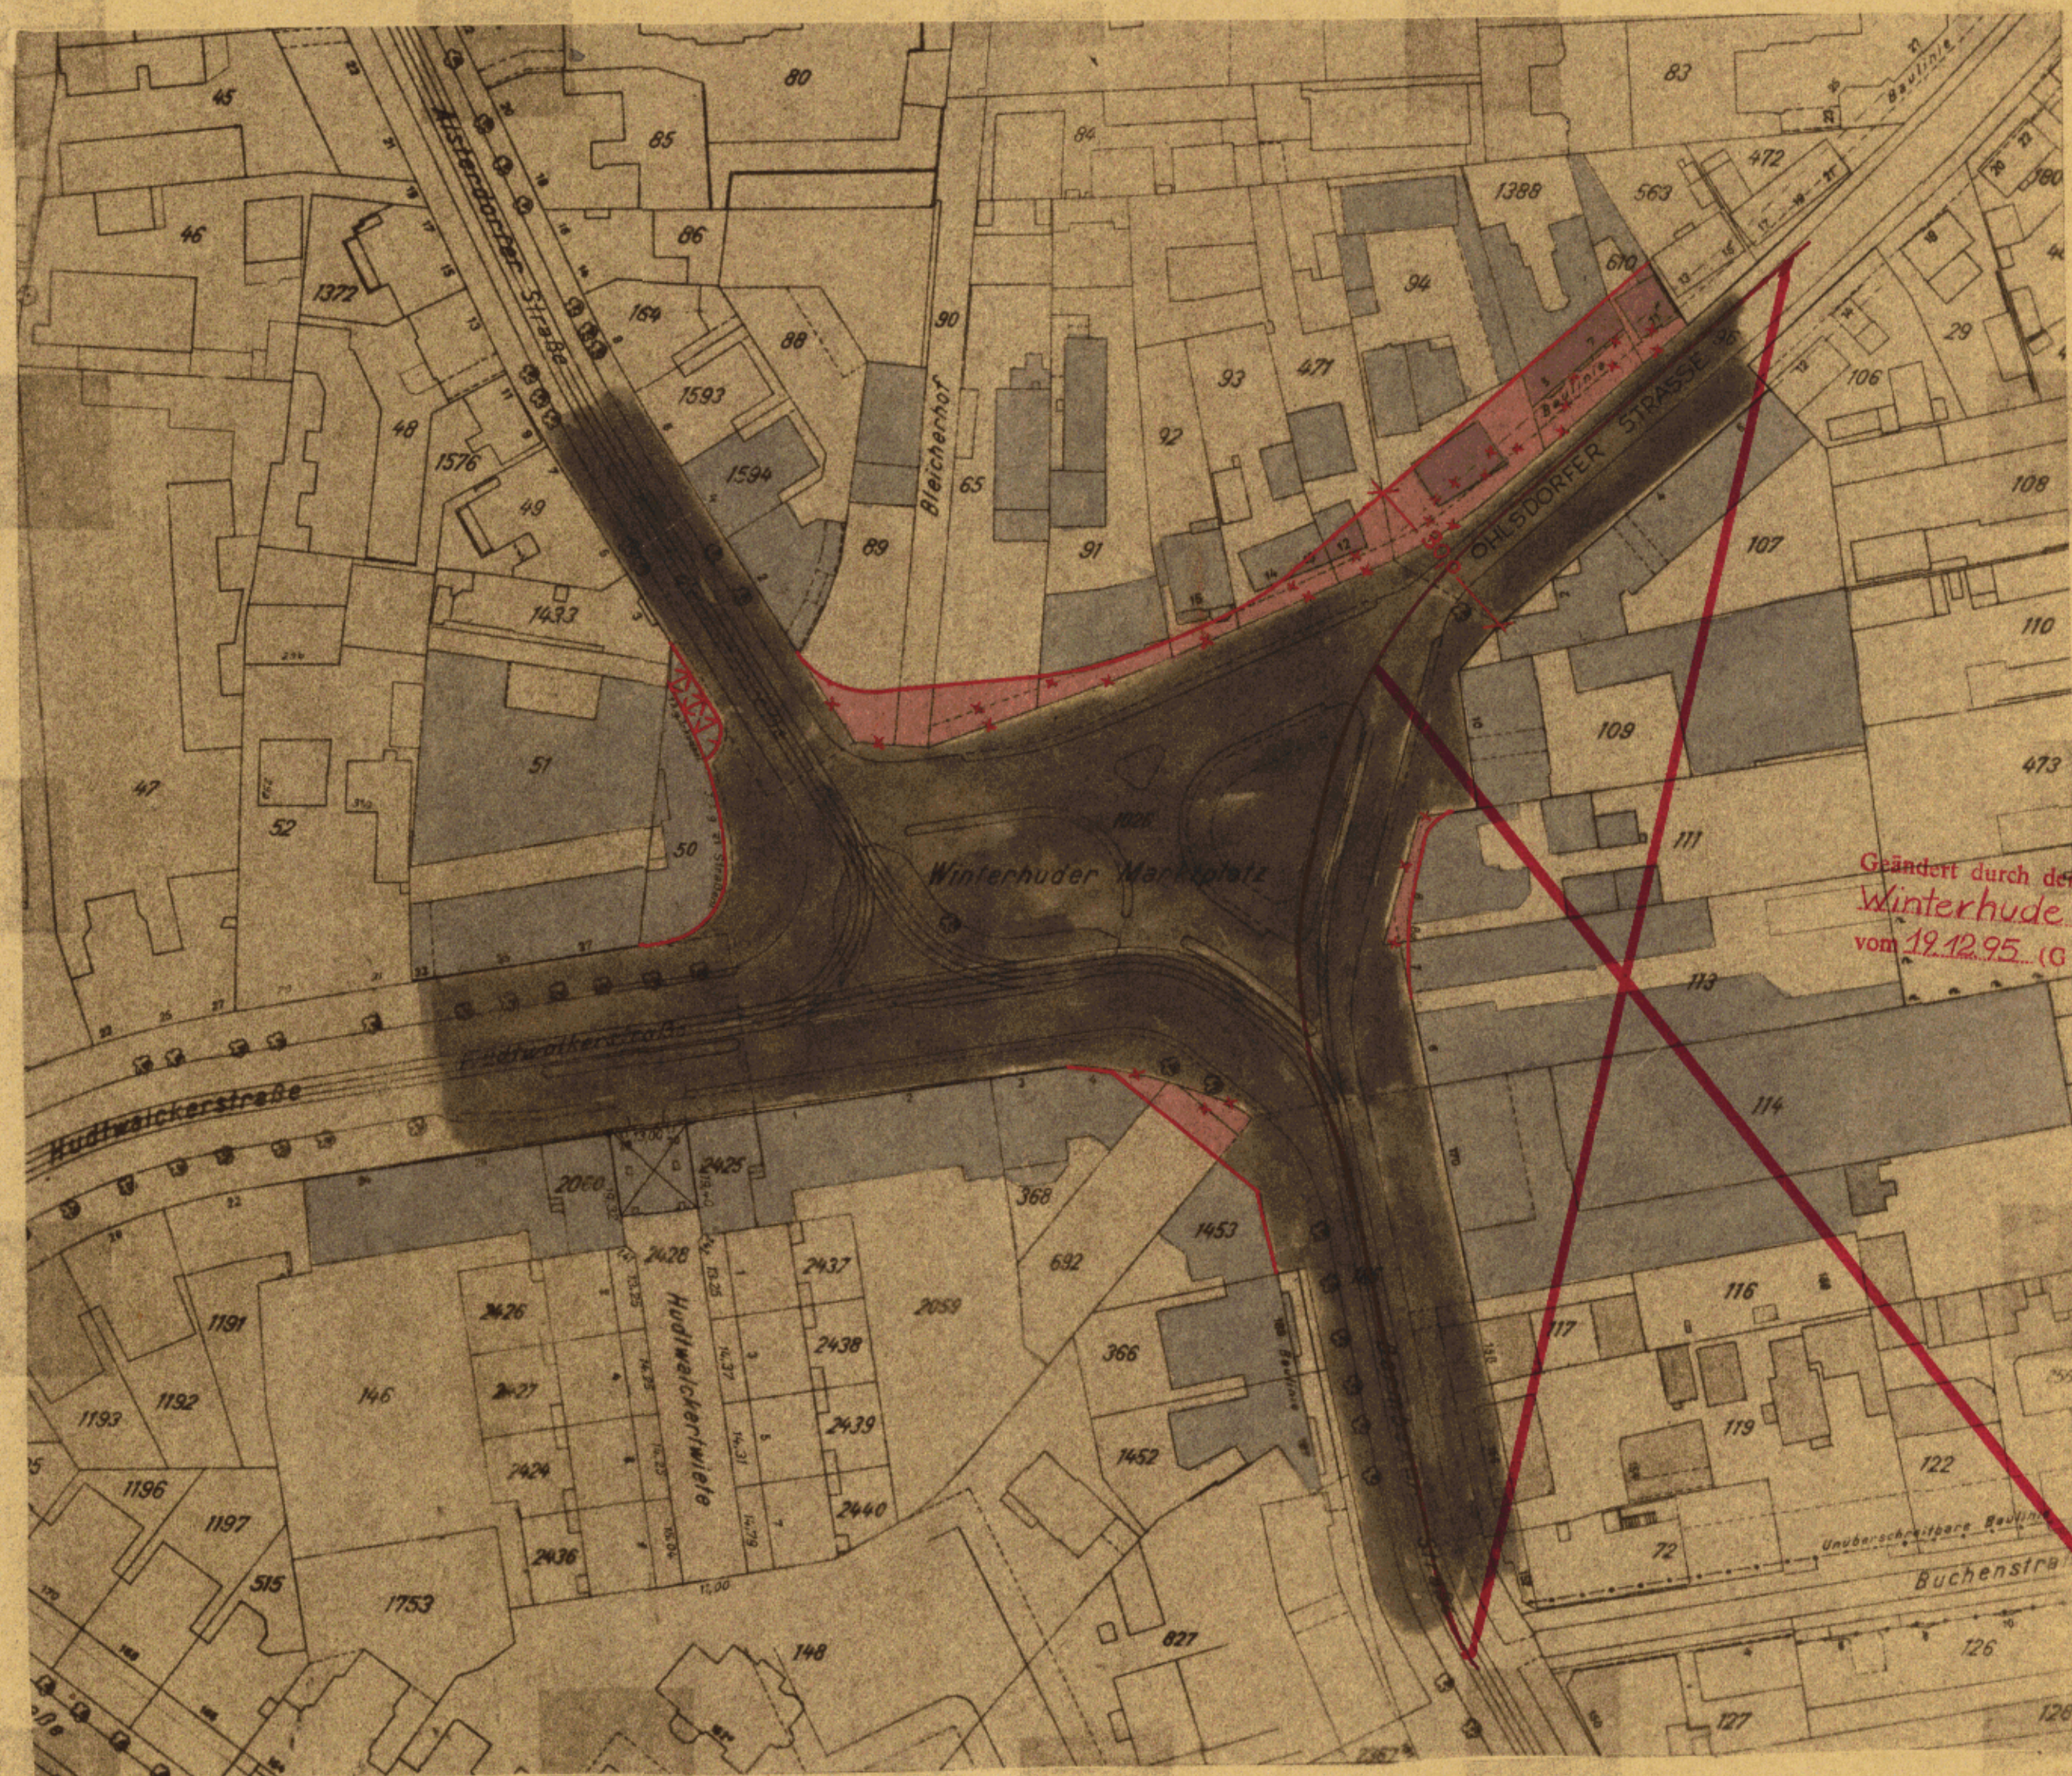

Geändert durch den Bebauungsplan
Winterhude 9
vom 19.12.95 (GVBL S. 431.)

ZUGESTIMMT:

BEZIRKSAUSSCHUSS AM 9.12.1955
LANDESPLANUNGSAUSSCHUSS AM 5.1.1956
BAUDEPUTATION AM 28. JAN. 1956

ENTWORFEN, HAMBURG, DEN 21.11.55
BEZIRKSBAUAMT HAMBURG-NORD
STADTPLANUNGSABTEILUNG

AUFGESTELLT, HAMBURG, DEN 3. JAN. 1956
BAUBEHÖRDE
LANDESPLANUNGSAMT TIEFBAUAMT

ÖFFENTLICH AUSGELEGEN VOM 9.5.56 BIS 19.6.56
BEIM BEZIRKSBAUAMT HAMBURG-NORD, STADTPLANUNGSABTEILUNG

FESTGESTELLT IN DER SITZUNG DES SENATS AM 25. 1. 1957
PROTOKOLLFÜHRER DES SENATS

gez. RAMME
BAUASSESSOR

gez. HEBEBRAND
OBERBAUDIREKTOR

gez. Dr. SPECKTER
ERSTER BAUDIREKTOR

gez. SILL
ERSTER BAUDIREKTOR

gez. RAMME
BAUASSESSOR



gez. Kopplow
Regierungsrat
Beglaubigt:



Die Übereinstimmung mit dem
Original wird bescheinigt.
Hamburg, den 12. Jan. 1957