


**TEILBEBAUUNGSPLAN**  
**AUF GRUND DES §3 DES HAMBURGISCHEN BEBAUUNGSPLANGESETZES VOM 31. OKTOBER 1923**  
 BEZIRK HAMBURG-MITTE      STADTHEIL BILLSTEDT      ORTSTEIL 131  
**FÜR: MÖLLNER LANDSTRASSE (2. ABSCHNITT)**

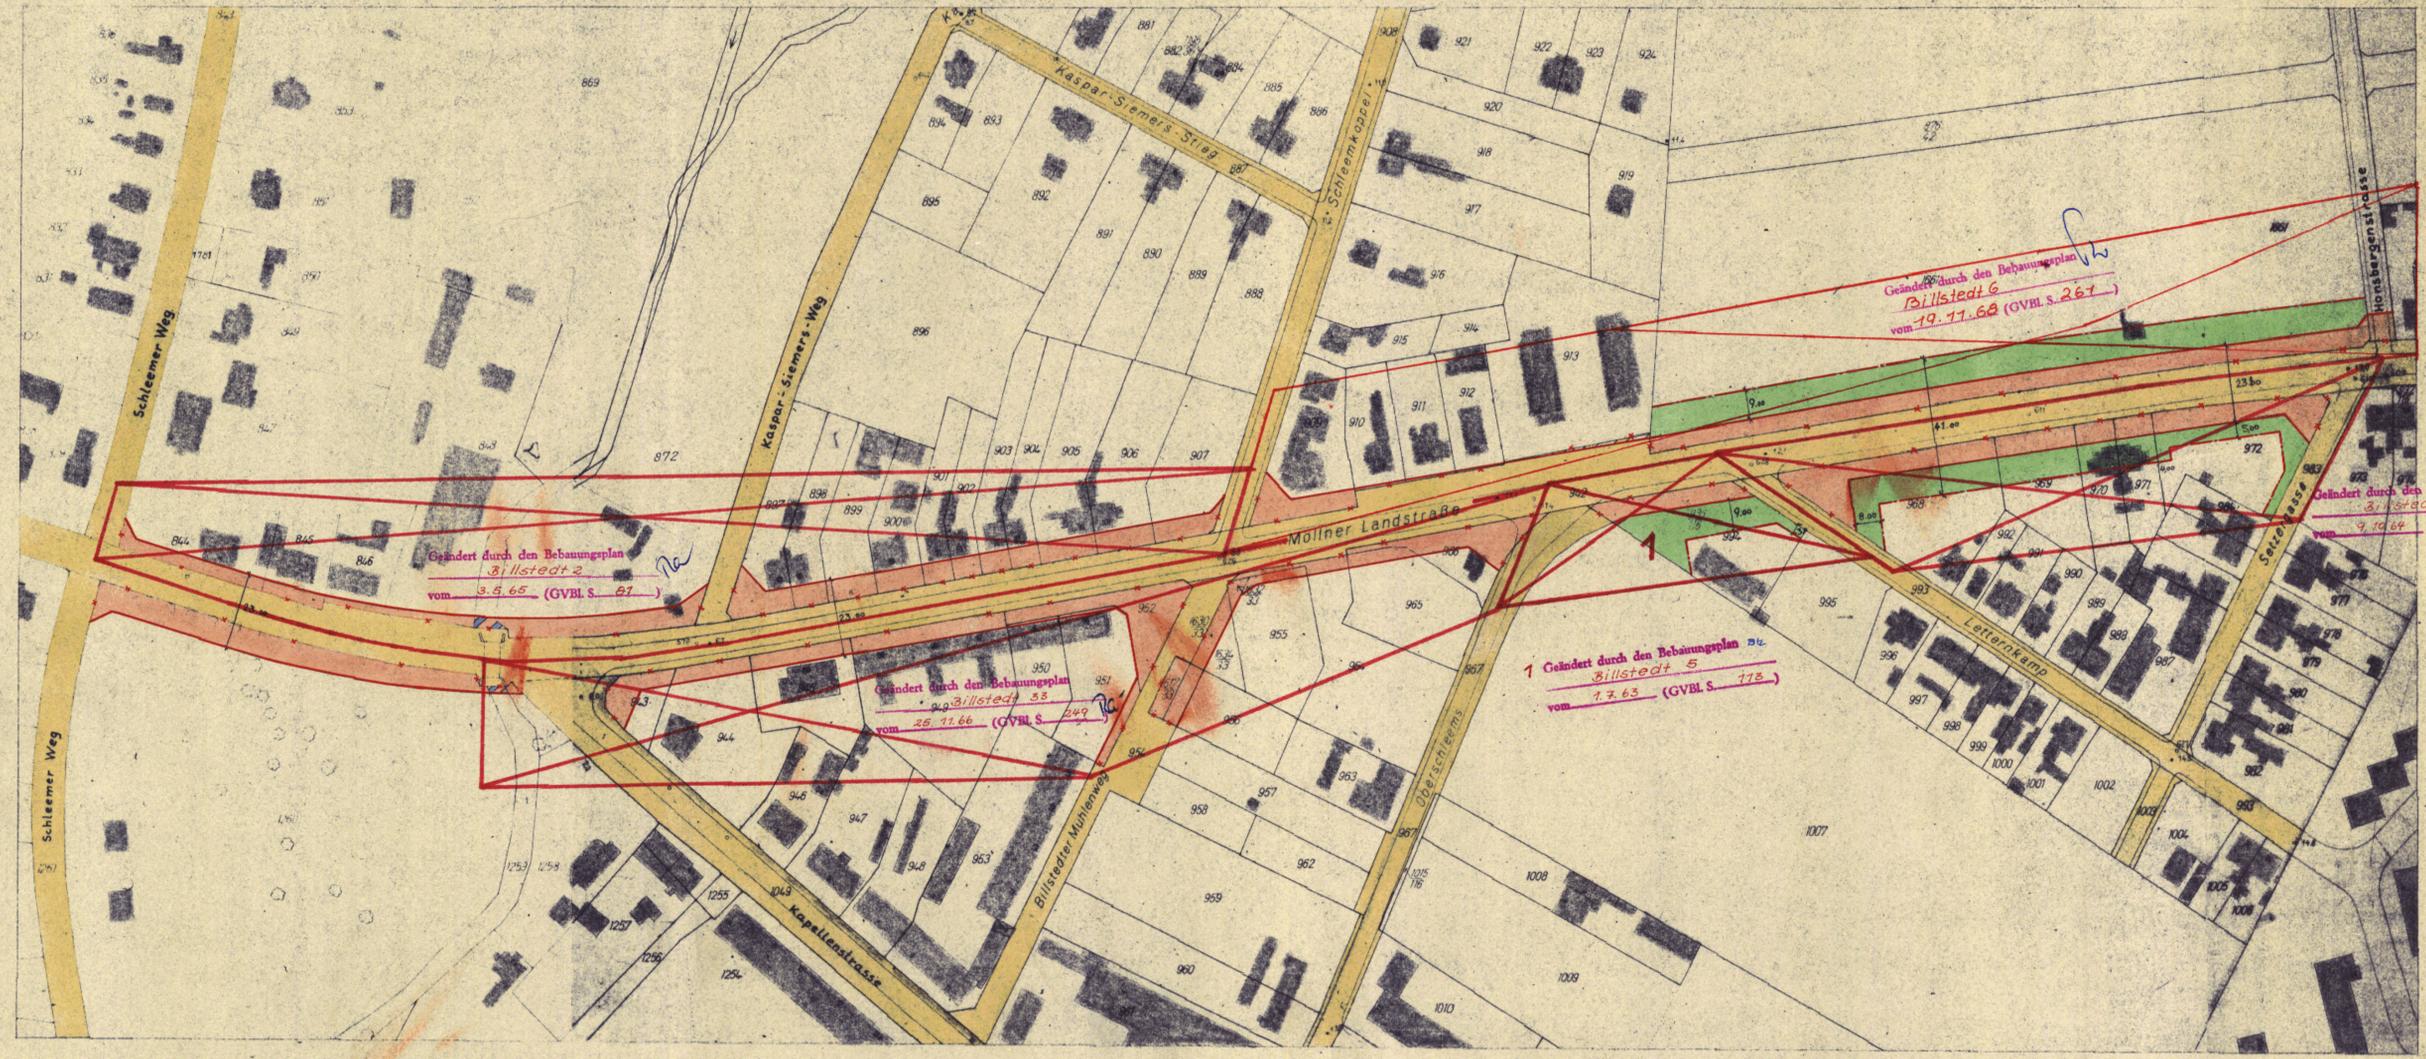

**ZEICHENERKLÄRUNG**

- STRASSEN- ODER UFERLINIEN
- AUFGEHOBENE STRASSEN- ODER UFERLINIEN
- NEUE STRASSEN- ODER UFERLINIEN
- BAULINIEN
- AUFGEHOBENE BAULINIEN
- NEUE BAULINIEN
- VORHANDENE DURCHFÄHRTEN ODER DURCHGÄNGE
- DURCHFÄHRTEN ODER DURCHGÄNGE, DIE IN FESTGESTELLTEN PLÄNEN ENTHALTEN ABER NOCH NICHT BEBAUT SIND
- NEUE DURCHFÄHRTEN ODER DURCHGÄNGE
- VORHANDENE ARKADEN (\*)
- ARKADEN, DIE IN FESTGESTELLTEN PLÄNEN ENTHALTEN ABER NOCH NICHT BEBAUT SIND (\*)
- NEUE ARKADEN (\*)
- NEUE STRASSENFLÄCHEN
- STRASSENFLÄCHEN
- VON JEGL. BEBAUUNG FREIZUHALTENDE FLÄCHEN
- WASSERFLÄCHEN
- NEUE WASSERFLÄCHEN
- BAHNANLAGEN
- NEUE BAHNANLAGEN
- ÖFFENTL. PARK- U. GRÜNANLAGEN
- NEUE ÖFFENTL. PARK- U. GRÜNANLAGEN
- VORHANDENE GEBÄUDE
- FLÄCHE FÜR BES. ZWECKE
- BEGRENZUNGSINIEN
- ÄNDERUNG DER NUTZUNG:
- BISHERIGE NUTZUNG: SCHMALER STREIFEN
- NEUBESTIMMTE NUTZUNG: BREITER STREIFEN
- VORHANDENE STRASSENHÖHE ÜBER NN
- NEUE STRASSENHÖHE ÜBER NN
- AUSSERDEM SIND ZU UNTERSCHIEDEN:
- EINGEBAUTE ARKADEN
- VORGEBAUTE ARKADEN



ZUGESTIMMT:  
 BEZIRKS-BAU-AUSSCHUSS AM  
 LANDESPLANUNGS-AUSSCHUSS AM 7. 8. 1959  
 BAUDEPUTATION AM 1. 7. 1969  
 ORTSAUSSCHUSS AM 9. 12. 1958

ENTWORFEN, HAMBURG, DEN 14. 7. 1958      AUFGESTELLT, HAMBURG, DEN 30. 1. 1959      ÖFFENTLICH AUSGELEGEN VOM 24. 7. ... BIS 3. 9. 1959  
 BEZIRKSBAUAMT HAMBURG-MITTE      BAUBEHÖRDE      BEIM BEZIRKSBAUAMT HAMBURG-MITTE, STADTPLANUNGSABTEILUNG  
 STADTPLANUNGSABTEILUNG      OBERBAUDIREKTOR      LANDESPLANUNGSAMT      TIEFBAUAMT  
 GEZ. SCHÜLER      GEZ. HEBBRAND      GEZ. DR. SPECKTER      GEZ. SILL      GEZ. SCHÜLER  
 OBERBAURAT      ERSTER BAUDIREKTOR      ERSTER BAUDIREKTOR      OBERBAURAT

Festgestellt durch Rechtsverordnung  
 des Senats vom 31. 5. 1960  
 In Kraft getreten am \_\_\_\_\_  
 (GVBl. 19... S. ....)

Die Übereinstimmung mit dem  
 Original - Teilbebauungsplan  
 wird bescheinigt.  
 Hamburg, den 26. Feb. 1960  
 Freie und Hansestadt Hamburg  
 Bezirksamt Hamburg-Mitte  
 Bauamt  
 Stadtplanungsabteilung  
 Wundt

MIT ÄNDERUNG VOM 31. 12. 1959, GEZ. SCHÜLER, DR. SPECKTER, SILL

Freie und Hansestadt Hamburg  
 Baubehörde  
 Landesplanungsamt  
 Hamburg 36, Stadthausbrücke 2  
 Tel. 34 10 08  
**Archiv**  
 44.5215