

TEILBEBAUUNGSPLAN
AUF GRUND DES § 3 DES HAMBURGISCHEN BEBAUUNGSPLANGESETZES VOM 31. OKTOBER 1923
STADTTEIL BARMBEK - NORD UND BARMBEK - SÜD
ORTSTEIL 427, 4

BEZIRK HAMBURG NORD

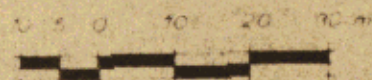
STADTTEIL BARMBEK-NORD UND BARMBEK-SÜD

ORTSTEIL 427, 427.

 
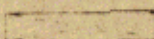
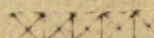
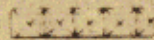
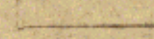
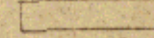
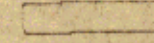
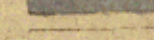
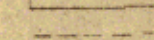
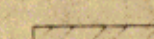
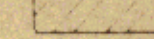
FÜR: KÄTHNERORT

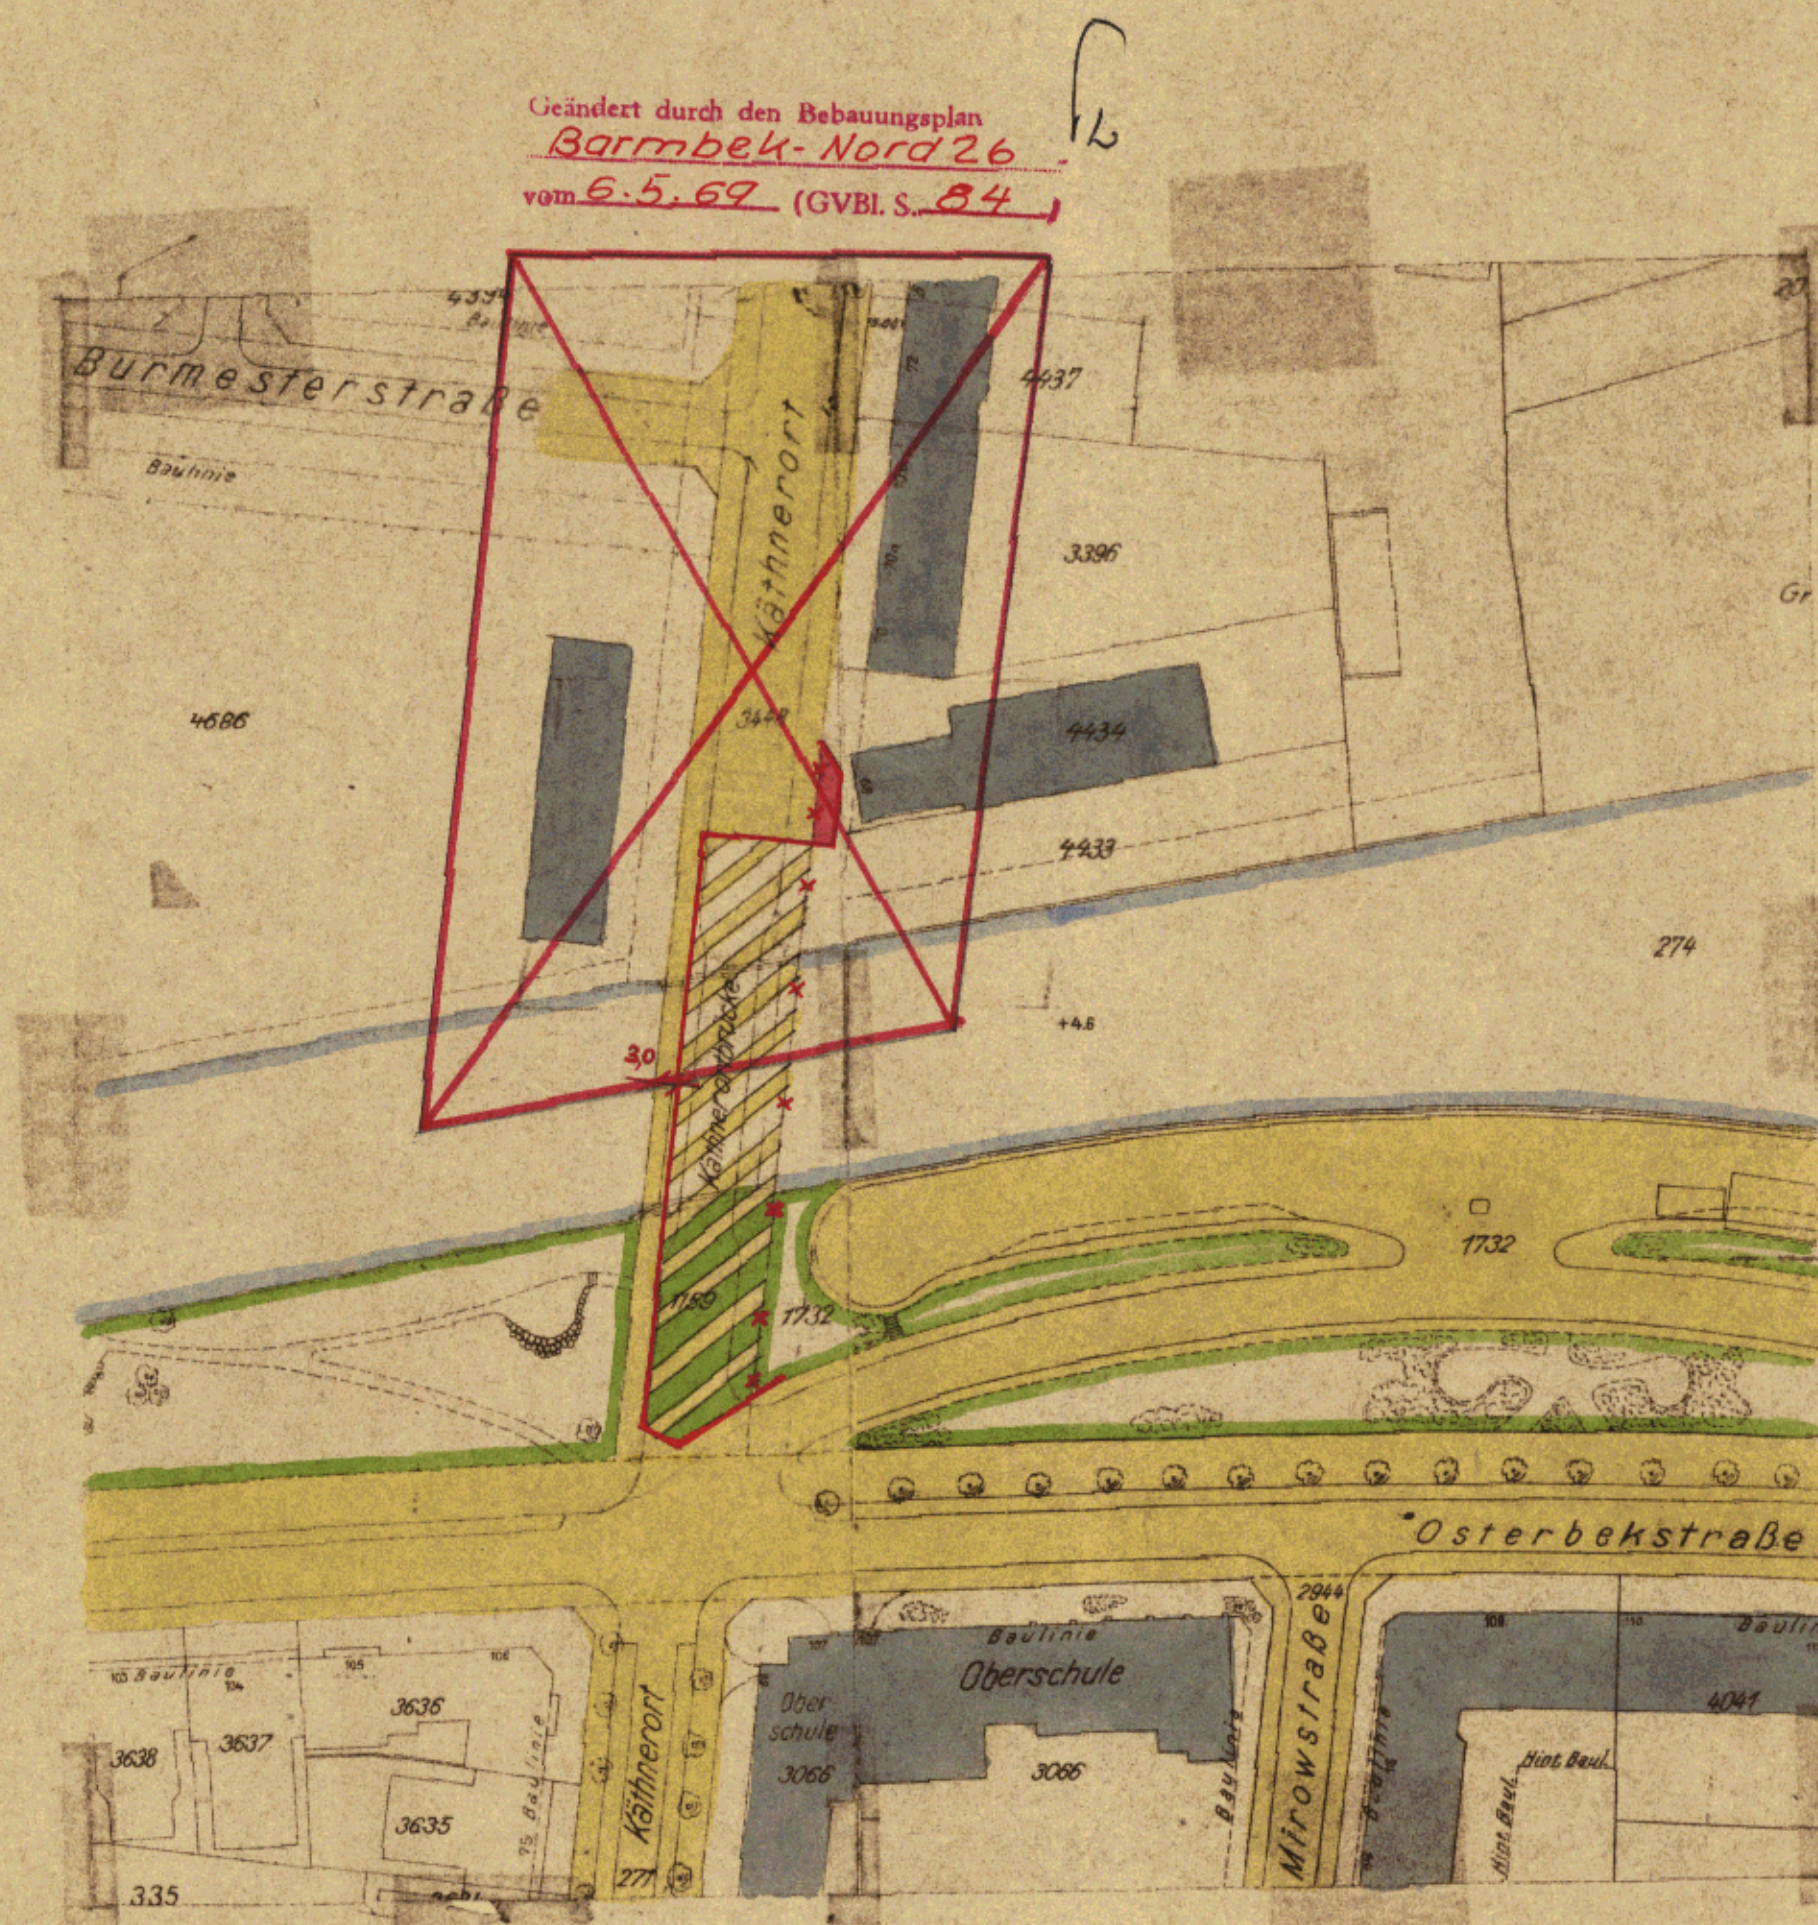


M. 1:1000



ZEICHENERKLÄRUNG

- | | |
|---|---|
|  | STRASSEN ODER UFERLINIEN |
|  | AUFGEHOBENE STRASSEN-ODER UFERLINIEN |
| | NEUE STRASSEN-ODER UFERLINIEN |
| | BAULINIEN |
| | AUFGEHOBENE BAULINIEN |
| | NEUE BAULINIEN |
|  | VORHANDENE DURCHFAHRTEN OD. DURCHGÄNGE |
|  | FESTGESETZTE DURCHFAHRTEN OD. DURCHGÄNGE |
| | NEUE DURCHFAHRTEN OD. DURCHGÄNGE |
|  | VORHANDENE ARKADEN |
|  | FESTGESETZTE ARKADEN |
| | NEUE ARKADEN |
|  | NEUE STRASSENFLÄCHEN |
|  | STRASSENFLÄCHEN |
|  | VON JEGL. BEBAUUNG FREIZUHALTENDE FLÄCHEN |
| | WASSERFLÄCHEN |
| | NEUE WASSERFLÄCHEN |
|  | BAHNANLAGEN |
| | NEUE BAHNANLAGEN |
|  | ÖFFENTL. PARK- U. GRÜNANLAGEN |
|  | NEUE ÖFFENTL. PARK- U. GRÜNANLAGEN |
|  | VORHANDENE GEBÄUDE |
|  | FLÄCHE FÜR BES. ZWECKE |
|  | BEGRENZUNGSLINIEN |
| | AUFHEBUNGEN |
|  | BISHERIGE NUTZUNG: SCHMALER STREIFEN |
| | NEU AUSGEWIESEN: BREITER STREIFEN |
|  | GEBÄUDE BAUSTUFENANGABE |



ZUGESTIMMT:

BEZIRKSAUSSCHUSS	AM	11. 3. 55
LANDESPLANUNGSAUSSCHUSS	AM	17. 2. 55
BAUDEPUTATION	AM	10. 7. 55

ENTWORFEN, HAMBURG, DEN 22.12.54
BEZIRKSBAUAMT HAMBURG-NORD
STADTPLANUNGSABTEILUNG

AUFGESTELLT, HAMBURG, DEN 14. Juli 1955
BAUBEHÖRDE
LANDESPLANUNGSAMT TIEFBAUAMT

ÖFFENTLICH AUSGELEGEN VOM 22.8.55 BIS 1.10.55.
BEIM BEZIRKSBAUAMT HAMBURG-NORD, STADTPLANUNGSABTEILUNG

FESTGESTELLT IN DER SITZUNG DES SENATS AM 20. 11. 1958
DER PROTOKOLLFÜHRER DES SENATS

gez.: Kopplew
Regierungsrat

IN KRAFT GETRETEN AM (AMTL. ANZEIGER 19 SEITE)

gez. RAMME
BAUASSESSOR

gez. HEBEBRAND
OBERBAUDIREKTOR

gez. J.V. BONNET
BAURAT

gez. J. V. PESCHGES
BAUDIREKTOR

gez. RAMME
BAUASSESSOR



Die Übereinstimmung mit dem
Original wird bescheinigt.

Hamburg, den 5. OKT. 1956

Trenkensch
techn. Ang.

Archiv

No. 2488