


TEILBEBAUUNGSPLAN AUF GRUND DES §3 DES HAMBURGISCHEN BEBAUUNGSPLANGESETZES VOM 31. OKTOBER 1923

BEZIRK HAMBURG-NORD STADTTEIL BARMBEK-NORD UND BARMBEK-SÜD ORTSTEIL 427, 421.
FÜR: KÄTHNERORT




M. 1:1000

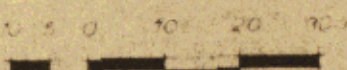

ZEICHENERKLÄRUNG

- STRASSEN ODER UFERLINIEN
- *—*— AUFGEHOBENE STRASSEN ODER UFERLINIEN
- NEUE STRASSEN ODER UFERLINIEN
- BAULINIEN
- AUFGEHOBENE BAULINIEN
- NEUE BAULINIEN
- VORHANDENE DURCHFÄHRTEN ODER DURCHGÄNGE
- FESTGESETZTE DURCHFÄHRTEN ODER DURCHGÄNGE
- NEUE DURCHFÄHRTEN ODER DURCHGÄNGE
- VORHANDENE ARKADEN
- FESTGESETZTE ARKADEN
- NEUE ARKADEN
- NEUE STRASSENFLÄCHEN
- VON JEGL. BEBAUUNG FREIZUHALTENDE FLÄCHEN
- WASSERFLÄCHEN
- NEUE WASSERFLÄCHEN
- BAHNANLAGEN
- NEUE BAHNANLAGEN
- ÖFFENTL. PARK- U. GRÜNANLAGEN
- NEUE ÖFFENTL. PARK- U. GRÜNANLAGEN
- VORHANDENE GEBÄUDE
- FLÄCHE FÜR BES. ZWECKE
- BEGRENZUNGSUNIEN
- AUFHEBUNGEN
- BISHERIGE NUTZUNG: SCHMALER STREIFEN
- NEU AUSGEWIESEN: BREITER STREIFEN
- GEBÄUDE BAUSTUFENANGABE

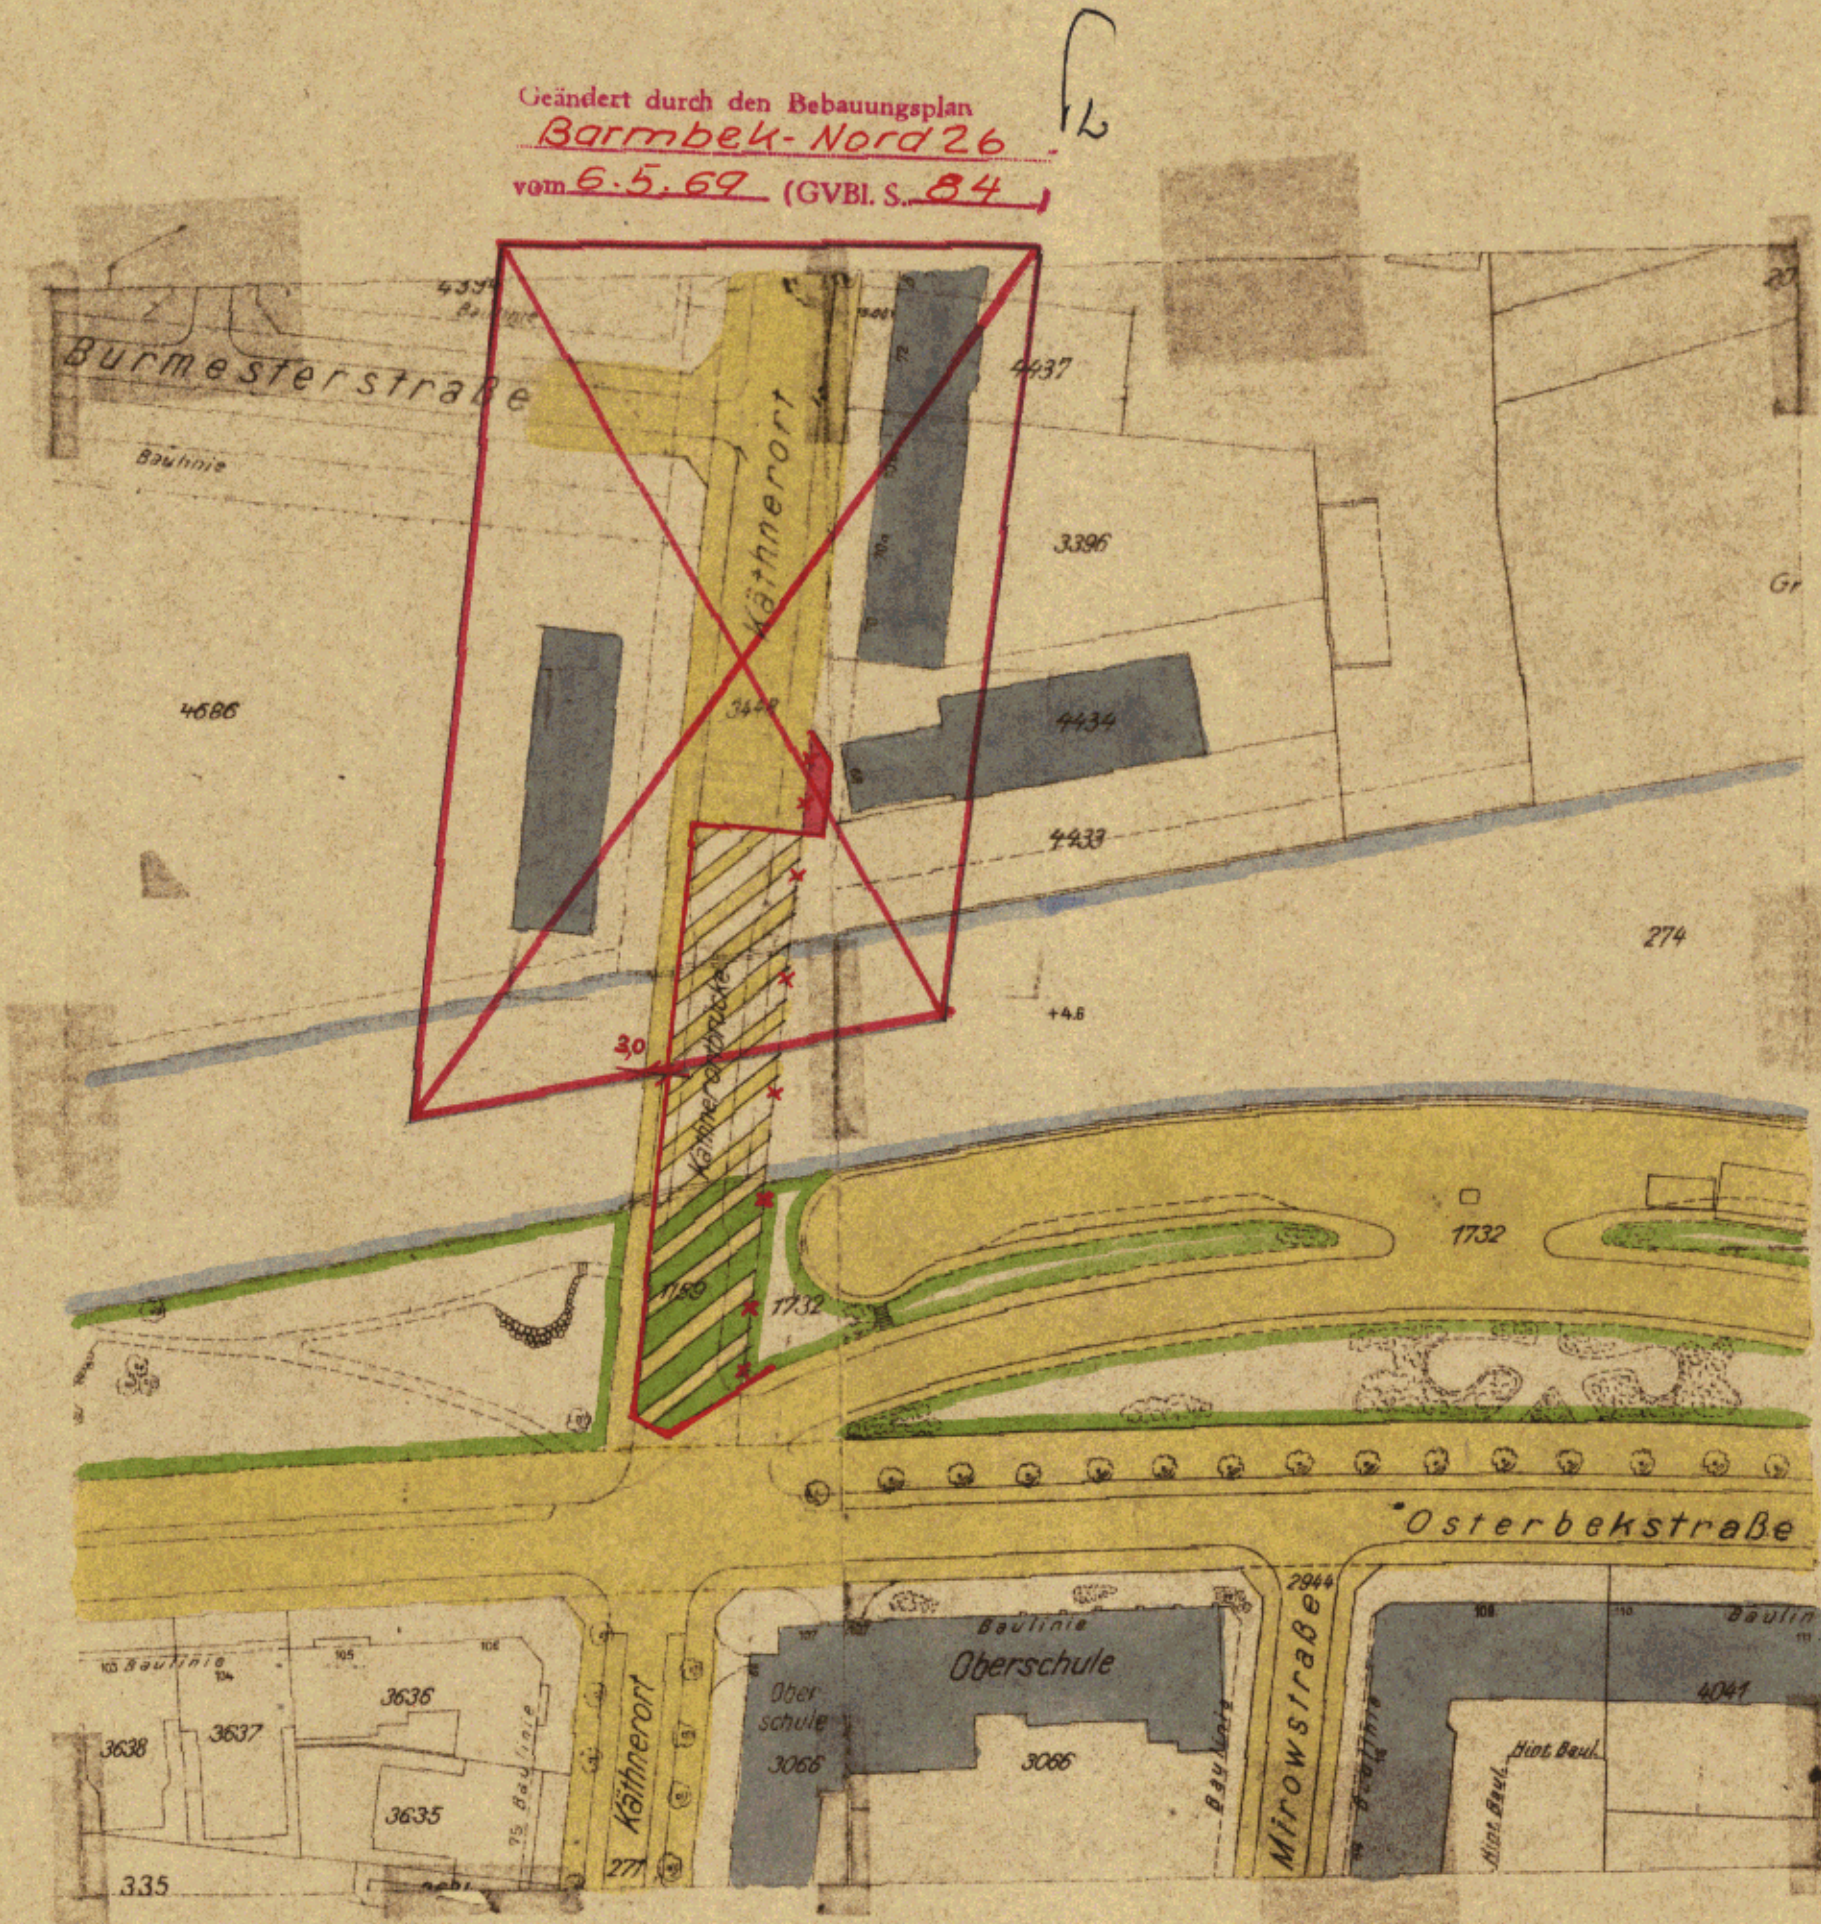

ZUGESTIMMT:
BEZIRKS-AUSSCHUSS AM 11. 3. 55
LANDESPLANUNGS-AUSSCHUSS AM 17. 2. 55
BAUDEPUTATION AM 18. 7. 55



Die Übereinstimmung mit dem Original wird bescheinigt.
Hamburg, den 15. OKT. 1956
Trensch
Lechn. Aug.

ENTWORFEN, HAMBURG, DEN 22.12.54
BEZIRKSBAUAMT HAMBURG-NORD
STADTPLANUNGSABTEILUNG

AUFGESTELLT, HAMBURG, DEN 14. Juli 1958
BAUBEHÖRDE
LANDESPLANUNGSAMT TIEFBAUAMT

ÖFFENTLICH AUSGELEGEN VOM 22. 8. 55 BIS 1. 10. 55.
BEIM BEZIRKSBAUAMT HAMBURG-NORD, STADTPLANUNGSABTEILUNG

FESTGESTELLT IN DER SITZUNG DES SENATS AM 20. 11. 1958
DER PROTOKOLLFÜHRER DES SENATS
gez.: Kopplow
Regierungsrat

IN KRAFT GETRETEN AM (AMTL. ANZEIGER 19 SEITE)

gez. RAMME BAUASSESSOR
gez. HEBEBRAND OBERBAUDIREKTOR
gez. J.V. BONNET BAURAT
gez. J.V. PESCHGES BAUDIREKTOR
gez. RAMME BAUASSESSOR