

TEILBEBAUUNGSPLAN

AUF GRUND DES §3 DES HAMBURGISCHEN BEBAUUNGSPLANGESETZES VOM 31. OKTOBER 1923

BEZIRK HAMBURG-NORD


STADTTEIL DULSBURG

ORTSTEIL 424

FÜR:


DITHMARSCHER STRASSE - LAUENBURGER STRASSE - ANGELNSTRASSE

M. 1:1000

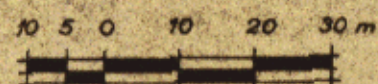

ZEICHENERKLÄRUNG

- STRASSEN-ODER UFERLINIEN
- - - - - AUFGEHOBENE STRASSEN-ODER UFERLINIEN
- NEUE STRASSEN-ODER UFERLINIEN
- BAULINIEN
- - - - - AUFGEHOBENE BAULINIEN
- NEUE BAULINIEN
- VORHANDENE DURCHFÄHRTEN ODER DURCHGÄNGE
- - - - - FESTGESETZTE DURCHFÄHRTEN ODER DURCHGÄNGE
- NEUE DURCHFÄHRTEN ODER DURCHGÄNGE
- VORHANDENE ARKADEN
- - - - - FESTGESETZTE ARKADEN
- NEUE ARKADEN
- NEUE STRASSENFLÄCHEN
- STRASSENFLÄCHEN
- VON JEGL. BEBAUUNG FREIZUHALTENDE FLÄCHEN
- WASSERFLÄCHEN
- NEUE WASSERFLÄCHEN
- BAHNANLAGEN
- NEUE BAHNANLAGEN
- ÖFFENTL. PARK- U. GRÜNANLAGEN
- NEUE ÖFFENTL. PARK- U. GRÜNANLAGEN
- VORHANDENE GEBÄUDE
- FLÄCHE FÜR BES. ZWECKE
- BEGRENZUNGSLINIEN
- AUFHEBUNGEN:
- BISHERIGE NUTZUNG: SCHMALER STREIFEN
- NEU AUSGEWIESEN: BREITER STREIFEN
- GEBÄUDE BAUSTUFENANGABE

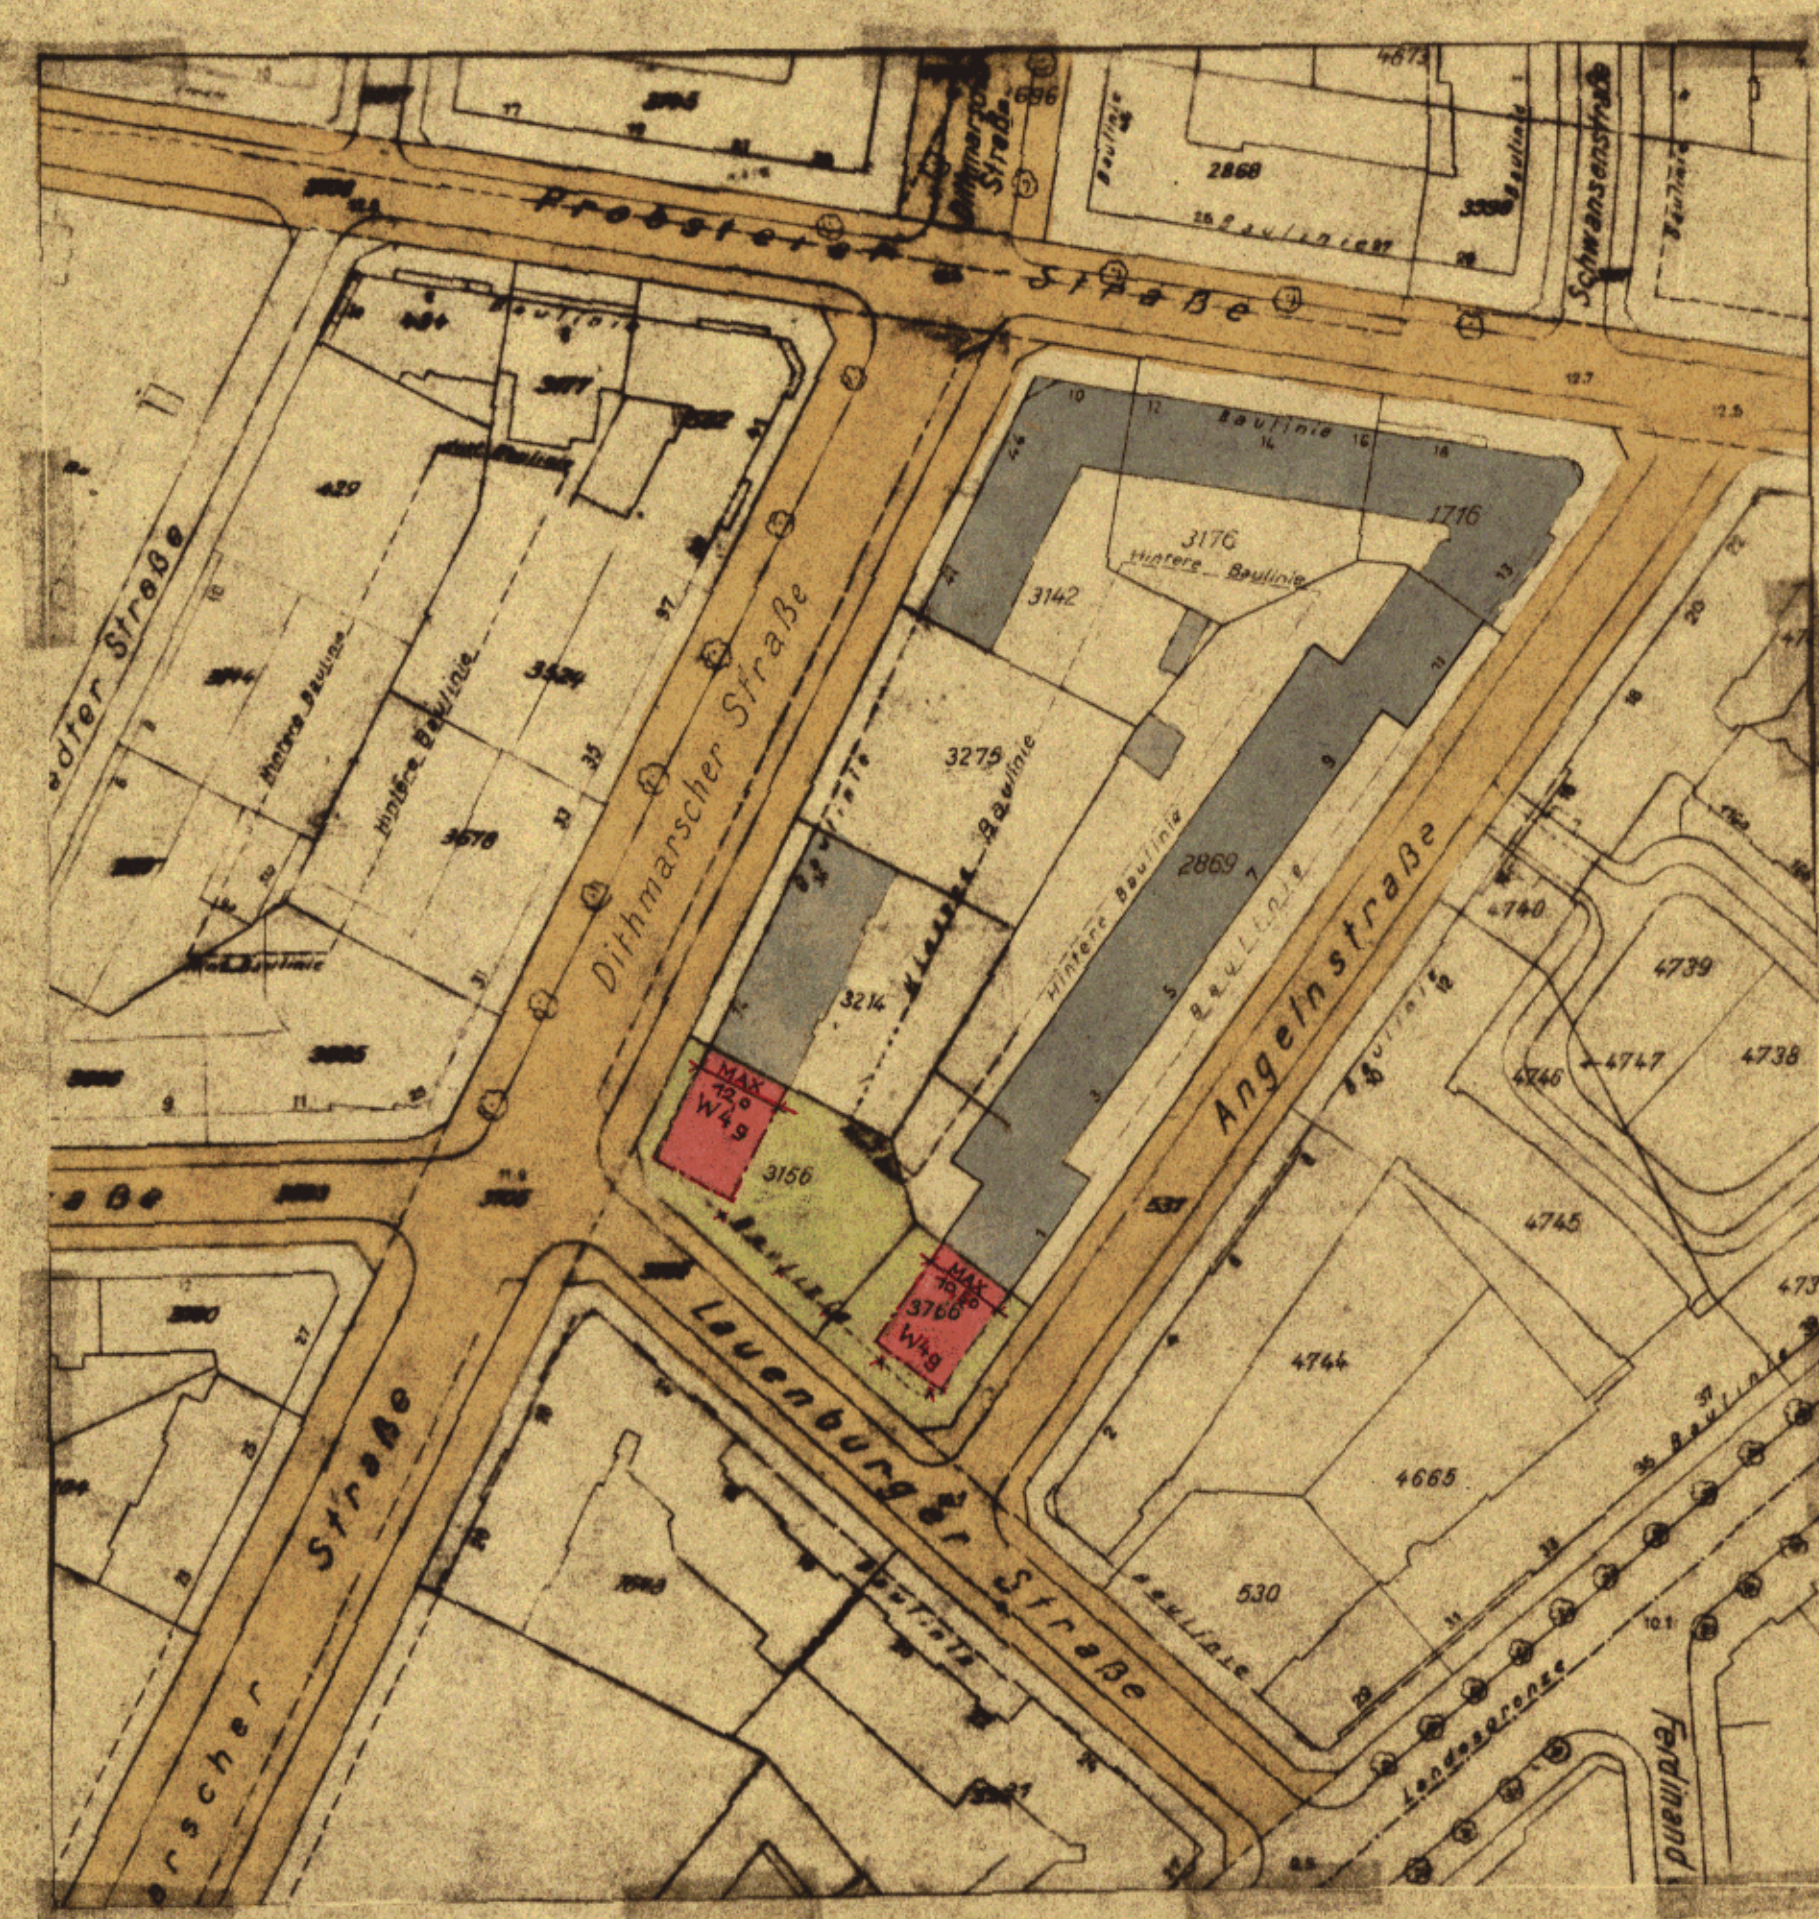

ZUGESTIMMT:

BEZIRKS-AUSSCHUSS	AM	10.9.1954
LANDESPLANUNGS-AUSSCHUSS	AM	24.6.1954
BAUDEPUTATION	AM	5.2.1955

ENTWORFEN, HAMBURG, DEN 1.12.1954
BEZIRKSBAUAMT HAMBURG-NORD
STADTPLANUNGSABTEILUNG

AUFGESTELLT, HAMBURG, DEN 10.12.1954
BAUBEHÖRDE
LANDESPLANUNGSAMT TIEFBAUAMT

ÖFFENTLICH AUSGELEGEN VOM 12.4.1955 BIS 24.5.1955
BEIM BEZIRKSBAUAMT HAMBURG-NORD, STADTPLANUNGSABTEILUNG

FESTGESTELLT IN DER SITZUNG DES SENATS AM 30. September 1955
DER PROTOKOLLFÜHRER DES SENATS

gez. Koppow Reg. Ass.

IN KRAFT GETRETEN AM (AMTL. ANZEIGER 19 SEITE)

gez. RAMME
BAU-ASS.gez. HEBERAND
OBERBAUDIREKTORgez. DR. SPECKTER
BAUDIREKTORgez. SILL
ERSTER BAUDIREKTORgez. RAMME
BAU-ASS.