



TEILBEBAUUNGSPLAN
 AUF GRUND DES §3 DES HAMBURGISCHEN BEBAUUNGSPLANGESETZES VOM 31. OKTOBER 1923
 BEZIRK HAMBURG-NORD STADTTEIL LANGENHORN ORTSTEIL 432
 FÜR: SUCKWEG • BUURREDDER

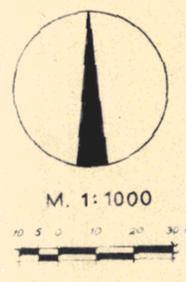

ZEICHENERKLÄRUNG

- STRASSEN- ODER UFERLINIEN
- x-x- AUFGEHOBENE STRASSEN- ODER UFERLINIEN
- x-x- NEUE STRASSEN- ODER UFERLINIEN
- BAULINIEN
- x-x- AUFGEHOBENE BAULINIEN
- NEUE BAULINIEN
- VORHANDENE DURCHFÄHRTEN ODER DURCHGÄNGE
- FESTGESETZTE DURCHFÄHRTEN ODER DURCHGÄNGE
- VORHANDENE DURCHFÄHRTEN ODER DURCHGÄNGE
- VORHANDENE ARKADEN
- NEUE ARKADEN
- NEUE STRASSENFLÄCHEN
- STRASSENFLÄCHEN
- VON JEGL. BEBAUUNG FREIZUHALTENDE FLÄCHEN
- WASSERFLÄCHEN
- NEUE WASSERFLÄCHEN
- BAHNANLAGEN
- NEUE BAHNANLAGEN
- ÖFFENTL. PARK- U. GRÜNANLAGEN
- NEUE ÖFFENTL. PARK- U. GRÜNANLAGEN
- VORHANDENE GEBÄUDE
- FLÄCHE FÜR BES. ZWECKE
- BEGRENZUNGSINIEN
- AUFHEBUNGEN:
- BISHERIGE NUTZUNG: SCHMALER STREIFEN
- NEU AUSGEWIESEN: BREITER STREIFEN
- VORHANDENES SIEL (darf im Abstand von 20m beiderseits der Sielachse nicht überbaut werden)
- 10,00 STRASSENHÖHEN
- 10,00 AUFGEHOBENE STRASSENHÖHEN
- 10,00 NEUE STRASSENHÖHEN
- 10,00 NEUE THEORET. HÖHEN DER GEFÄLLSBRECHPUNKTE (DIE STRASSENHÖHEN BEZIEHEN SICH AUF NN.)

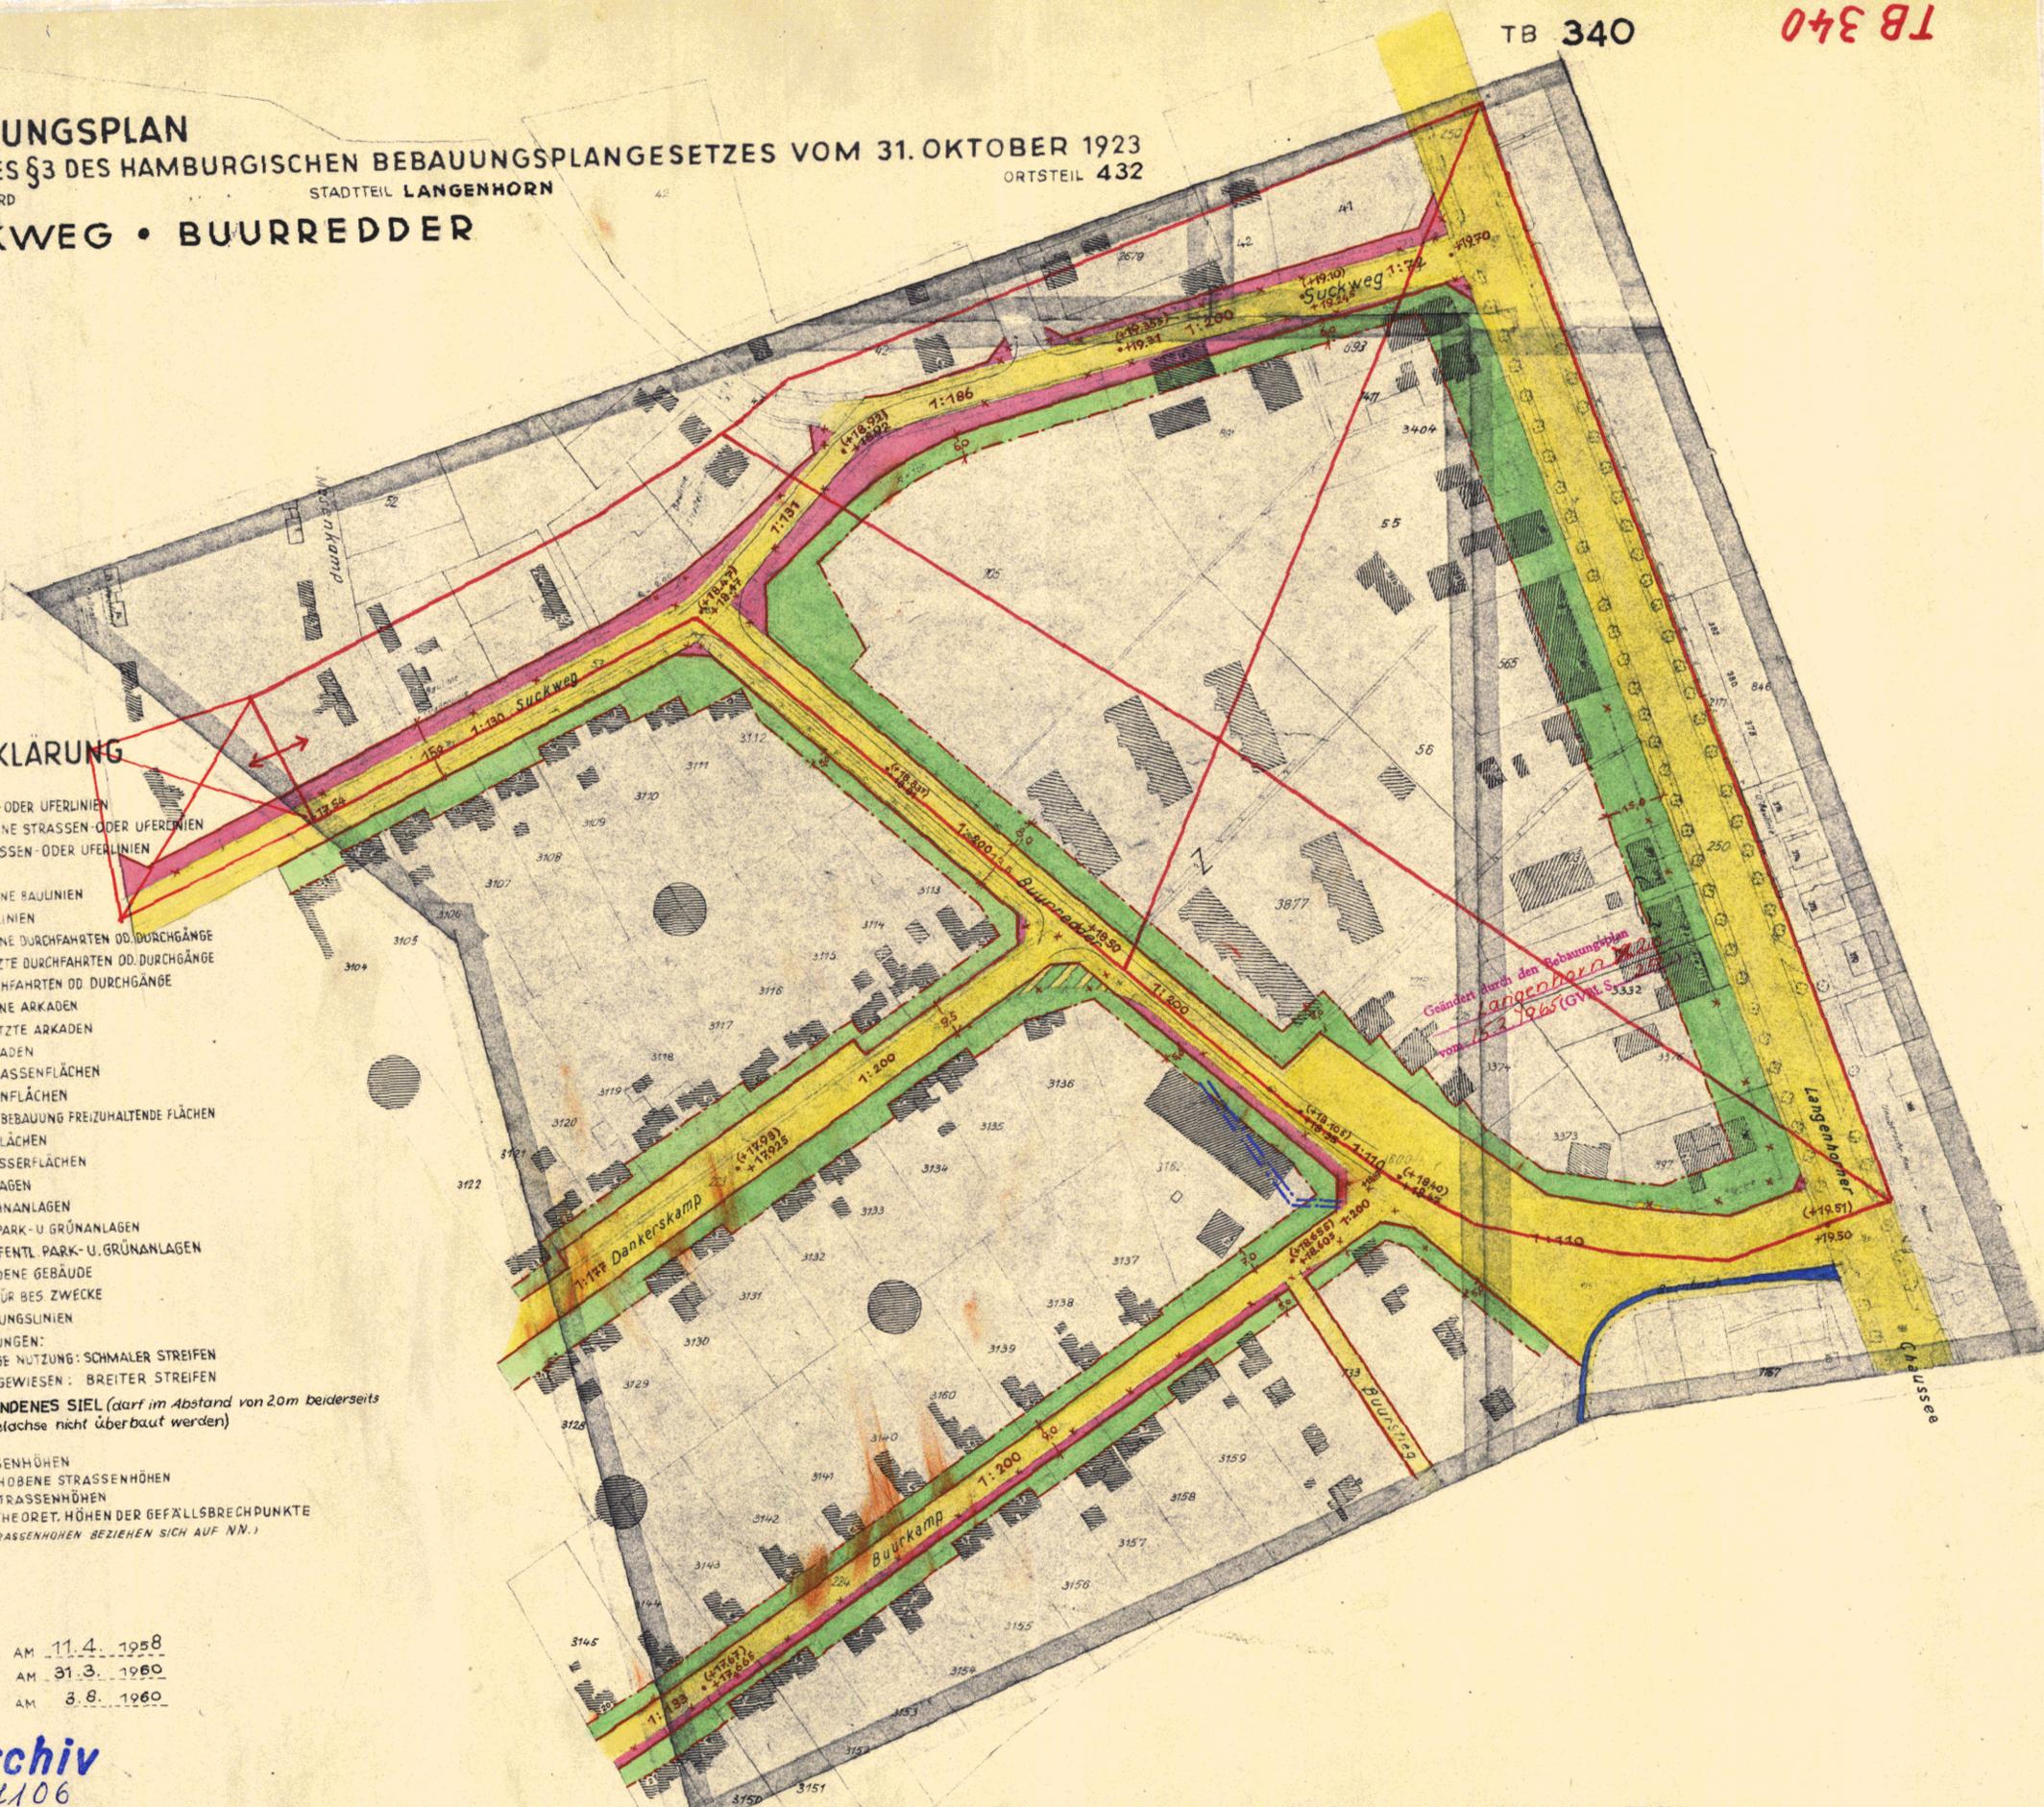

ZUGESTIMMT:
 BEZIRKSAUSSCHUSS AM 11.4.1958
 LANDESPLANUNGS-AUSSCHUSS AM 31.3.1960
 BAUDIREKTION AM 3.8.1960

Freie und Hansestadt Hamburg
 Baubehörde
 Landesplanungsmittel
 Hamburg 36, Stadthausarkade 8
 Ref. 34 10 08

Archiv
 Nr. 4106

ENTWORFEN, HAMBURG, DEN 28.2.1958
 BEZIRKSBAUAMT HAMBURG-NORD
 STADTPLANUNGSABTEILUNG

AUFGESTELLT, HAMBURG, DEN 9.3.1960
 BAUBEHÖRDE
 LANDESPLANUNGSAMT TIEFBAUAMT

ÖFFENTLICH AUSGELEGEN VOM 30.9.1960 BIS 10.11.1960
 BEIM BEZIRKSBAUAMT HAMBURG-NORD, STADTPLANUNGSABTEILUNG

FESTGESTELLT IN DER SITZUNG DES SENATS AM
 DER PROTOKOLLFÜHRER DES SENATS

Festgestellt durch Rechtsverordnung
 des Senats vom 20. 6. 1961

In Kraft getreten am
 (GVBl. 19. Seite)



Die Übereinstimmung mit dem
 Original-Teilbebauungsplan
 wird bescheinigt.
 Hamburg, den 14. Juni 1961
 Prof. Dr. Speckter

gez. Ramme
 BAURAT

gez. Hebebrand
 OBERBAUDIREKTOR

gez. Dr. Speckter
 ERSTER BAUDIREKTOR

gez. Sill
 ERSTER BAUDIREKTOR

gez. Ramme
 BAURAT

GEÄNDERT: HAMBURG, DEN 21.4.1961

gez. Neuling
 BAUDIREKTOR

gez. Ramme
 BAURAT

gez. Dr. Speckter
 ERSTER BAUDIREKTOR