

Grund des § 3 des Hamburgischen Bauordnungsgesetzes
 vom 31. Oktober 1923
NORDSCHLESWIGER STRASSE
 im Hamburg-Nord Stadtteil DUISBERG Orient: 425

Entworfen, Hamburg den 15. 6. 1960
 Bezirksamt Hamburg-Nord
 Bauamt
 Stadtplanungsabteilung

gez. Meiling
 OBERBAUVERLEITER

Aufgestellt, Hamburg den 1. Dez. 1960

Landesplanungsrat
 Baubehörde

gez. Hebbelbrand
 Oberbaudirektor
 Erster Baudirektor
 Mit Änderung vom 18. Mai 1961
 gez. V. Jorgensen
 Baudirektor

Offenlich ausgesetzt vom 25. 2. 61 bis 7. 4. 61 beim
 Bauamt
 Stadtplanungsabteilung

gez. Rammme
 BAUMEISTER


Festgestellt in der Sitzung des Senats am
 Der Protokollführer des Senats

In Kraft getreten am
 Senats

familiärer Anseher

Zugewandt:
 Baurechtsausschuss am 30. Juni 1960
 Landesplanungsausschuss am 5. Jan. 1961
 Baubehörden am 13. Feb. 1961

Festgestellt durch Rechtsverordnang
 des Senats vom 13. 6. 1961
 In Kraft getreten am
 (GVBl. 19 Seite)

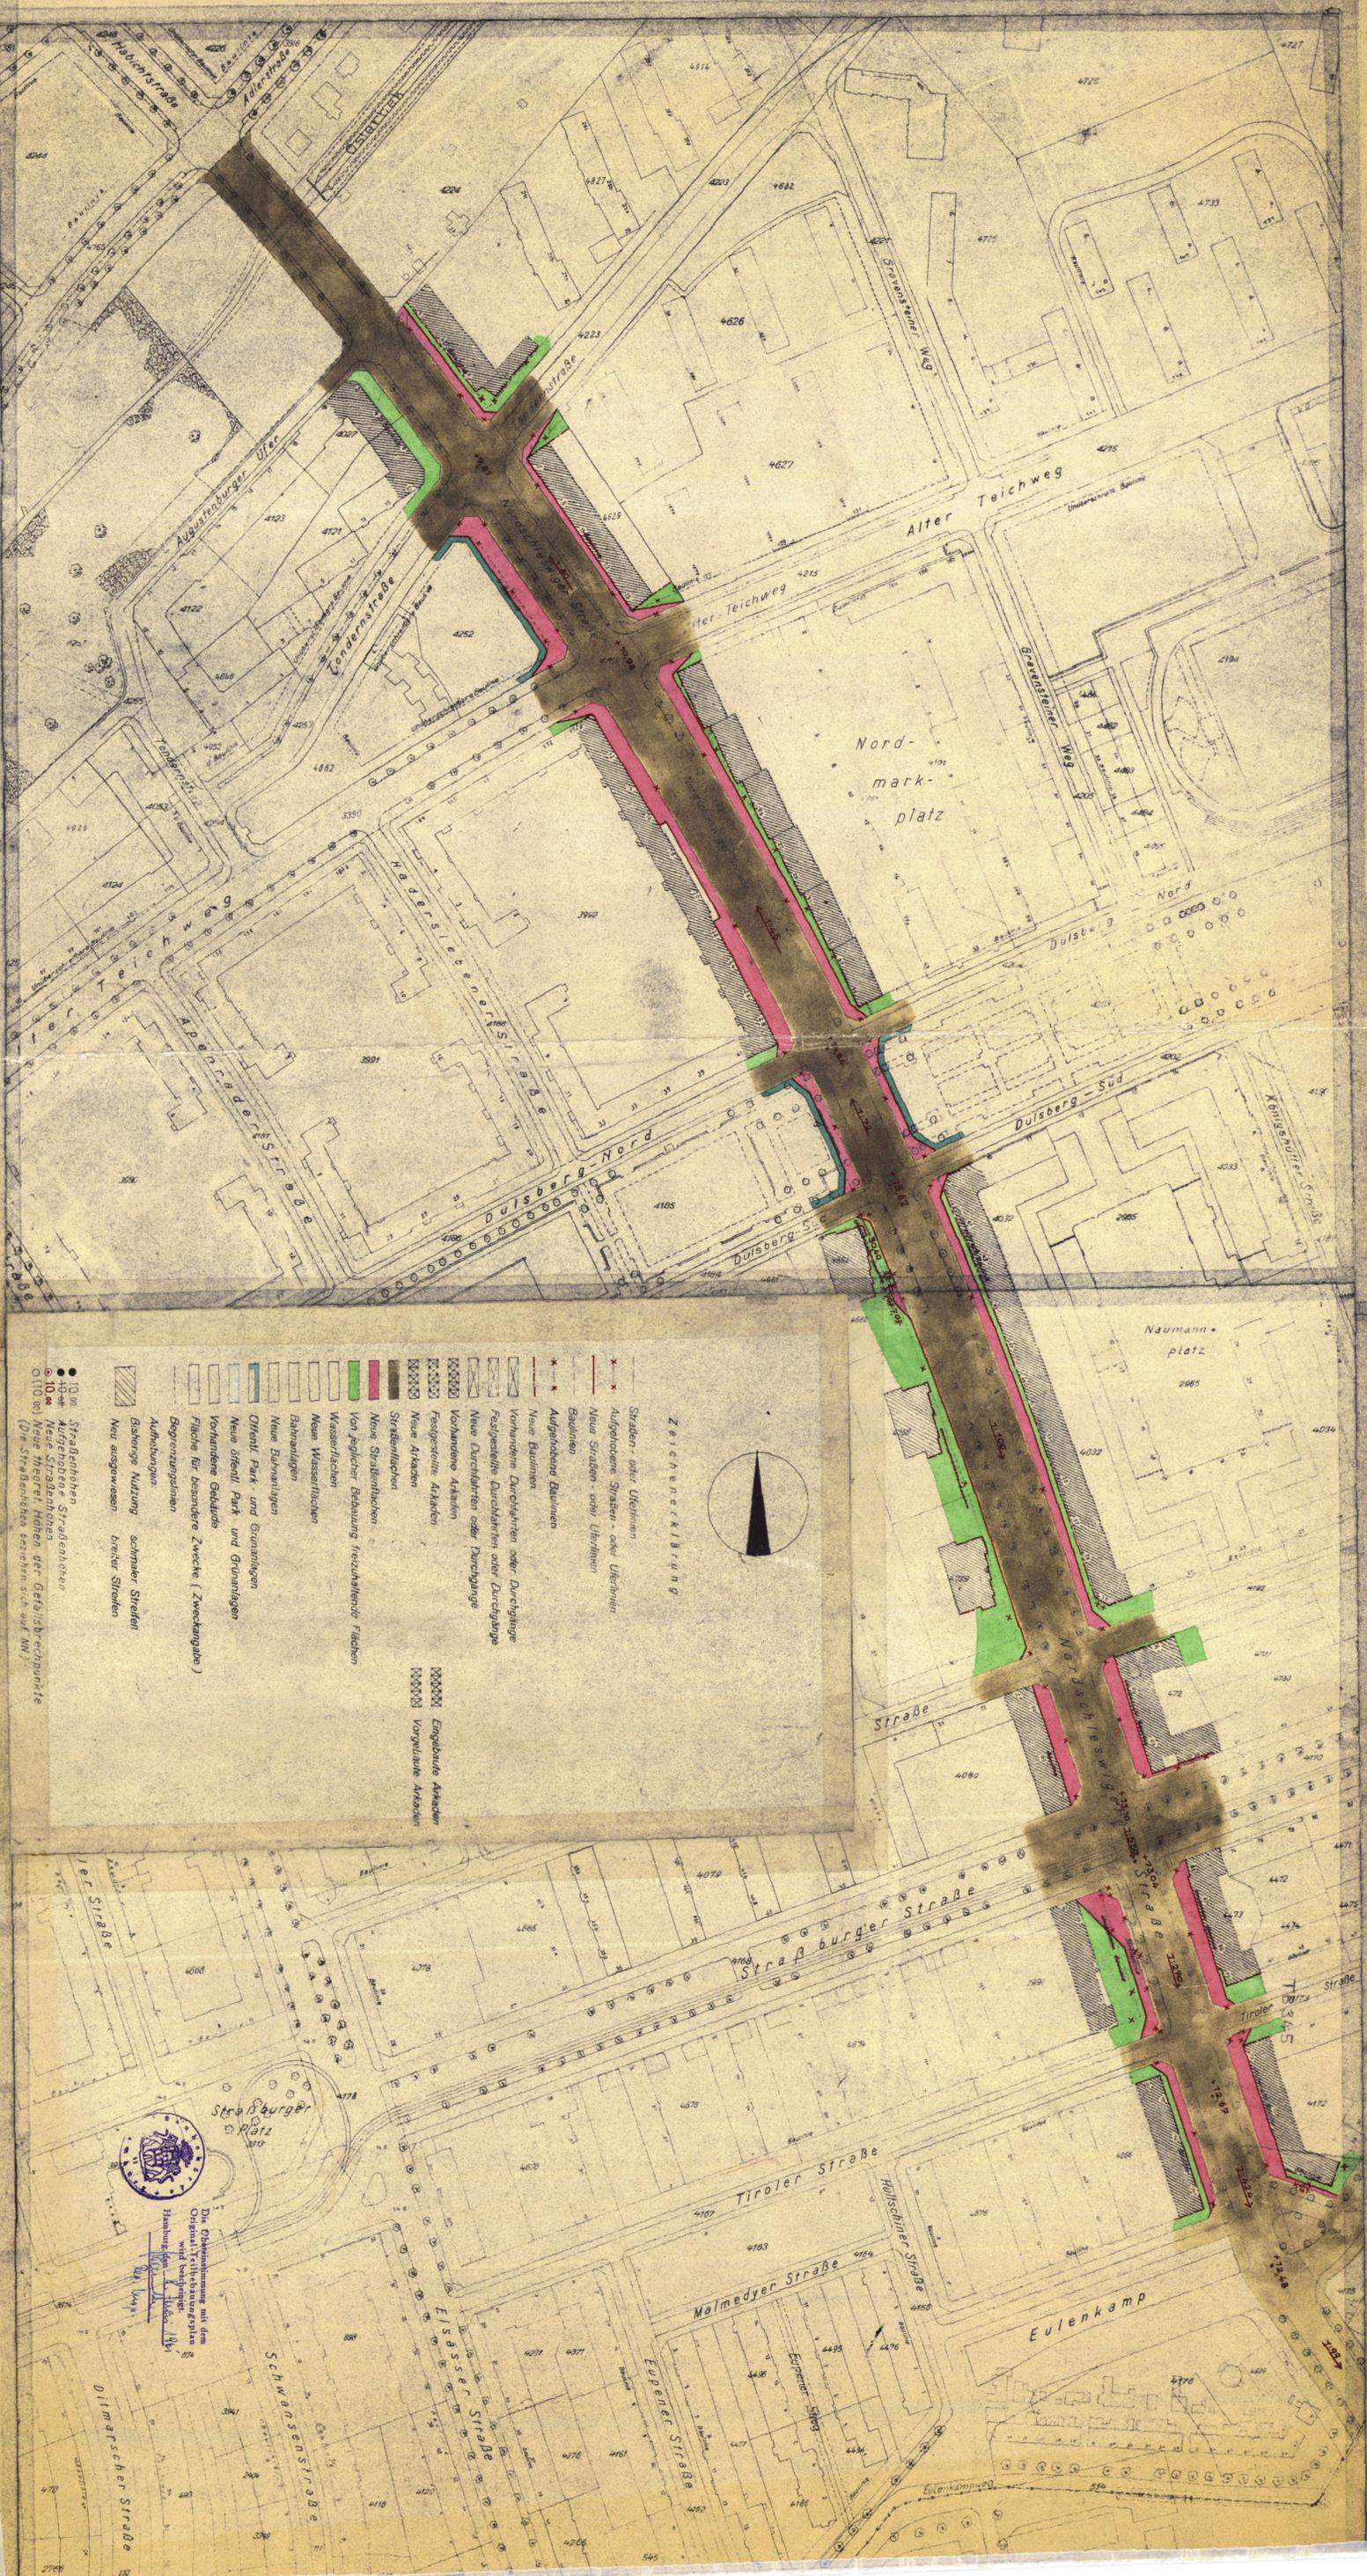

Z E I C H E N E R K L Ä R U N G



- Stadten- oder Uferlinien
- Ausgehende Straßen- oder Uferlinien
- Neue Straßen- oder Uferlinien
- Bauflächen
- Ausgehende Bauflächen
- Neue Bauflächen
- Vorhandene Durchfahrten oder Durchgänge
- Neue Durchfahrten oder Durchgänge
- Festgestellte Durchfahrten oder Durchgänge
- Vorhandene Arkaden
- Neue Durchfahrten oder Durchgänge
- Festgestellte Arkaden
- Neue Arkaden
- Strassenflächen
- Neue Strassenflächen
- Von jeztlicher Bebauung freizuhaltende Flächen
- Wasserflächen
- Neue Wasserflächen
- Bahnanlagen
- Neue Bahnanlagen
- Öffentl. Park- und Grünanlagen
- Neue öffentl. Park- und Grünanlagen
- Vorhandene Gebäude
- Fläche für besondere Zwecke (Zweckanlage)
- Begrenzungsflächen
- Aufbauflächen
- Bisherige Nutzung
- Neu ausgewiesen
- schwarze Stellen
- braune Stellen
- 10 m Strassenhöhen
- 10 m Ausgehende Strassenhöhen
- 10 m Neue Strassenhöhen
- 10 m Neue Steigerhöhen der Gefällsrechenpunkte (Die Strassenhöhen reichen sich auf NN)



Die Genehmigung mit dem
 Original-Teilbauvertragsplan &
 wird beantragt.
 Hamburg den 1. Dez. 1960
 Baubehörde

SM TB 345